


TRATAMENTO + PINTURA
ESMALTE ALTO BRILHO


1 FACHADA 3A - A CONSTRUIR
ESCALA 1/100

NOVAS ESQUADRIAS DE ALUMÍNIO + NOVA
GRADE FIXADA CHUMBADA NA ALVENARIA E
SOBRE O GRUPO DE ESQUADRIAS
VER MAPA DE ESQUADRIAS, MAPA DE GRADES
E PROJETO DE SPA
TODAS AS ESQUADRIAS E GRADES DEVERÃO
SER ATERRADAS

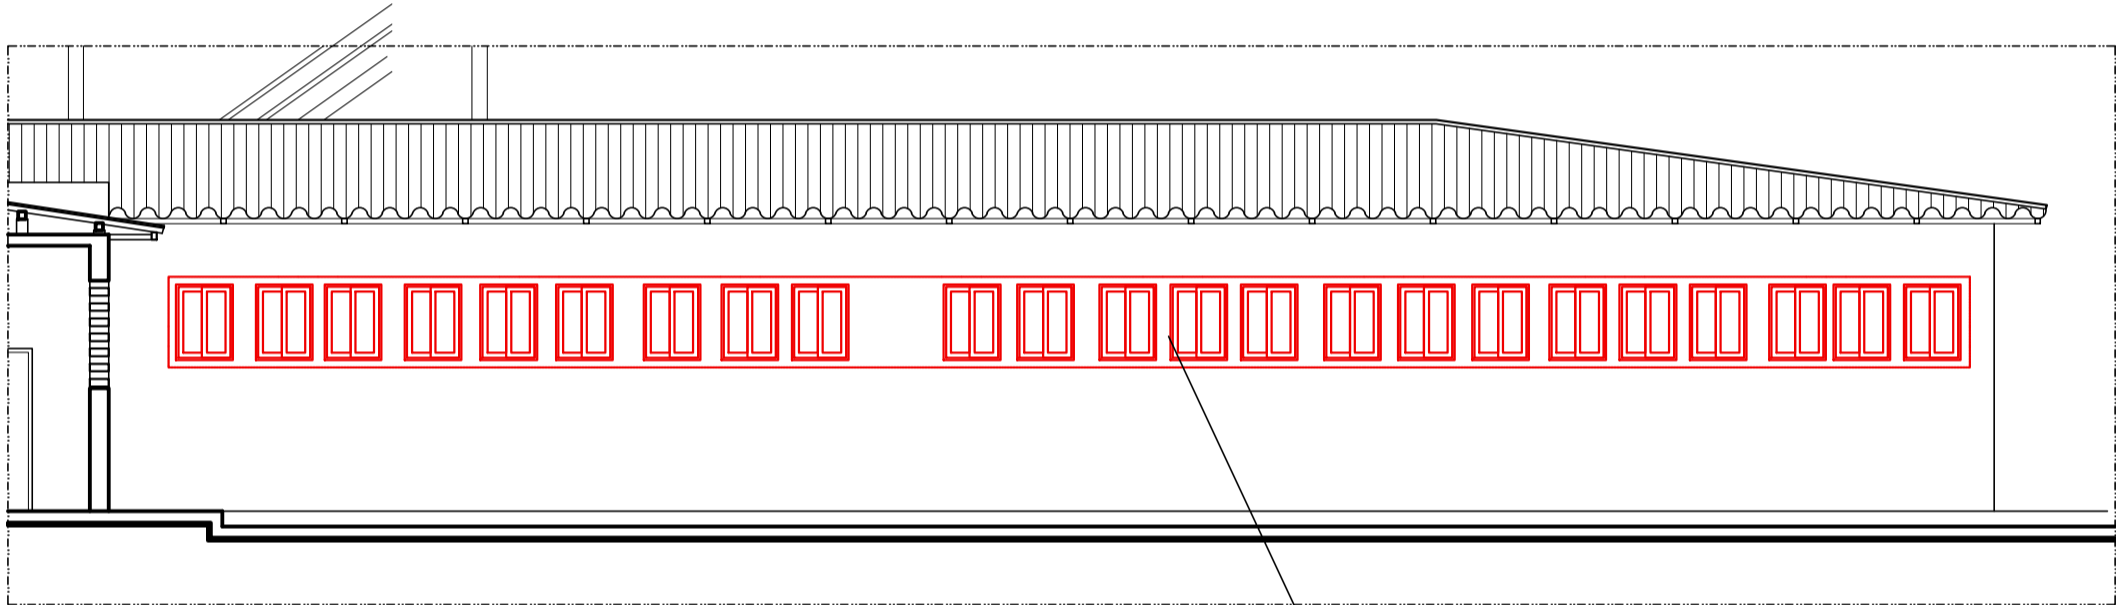

2 FACHADA 4A - A CONSTRUIR
ESCALA 1/100

NOVAS ESQUADRIAS DE ALUMÍNIO + NOVA
GRADE FIXADA CHUMBADA NA ALVENARIA E
SOBRE O GRUPO DE ESQUADRIAS
VER MAPA DE ESQUADRIAS, MAPA DE GRADES
E PROJETO DE SPA
TODAS AS ESQUADRIAS E GRADES DEVERÃO
SER ATERRADAS

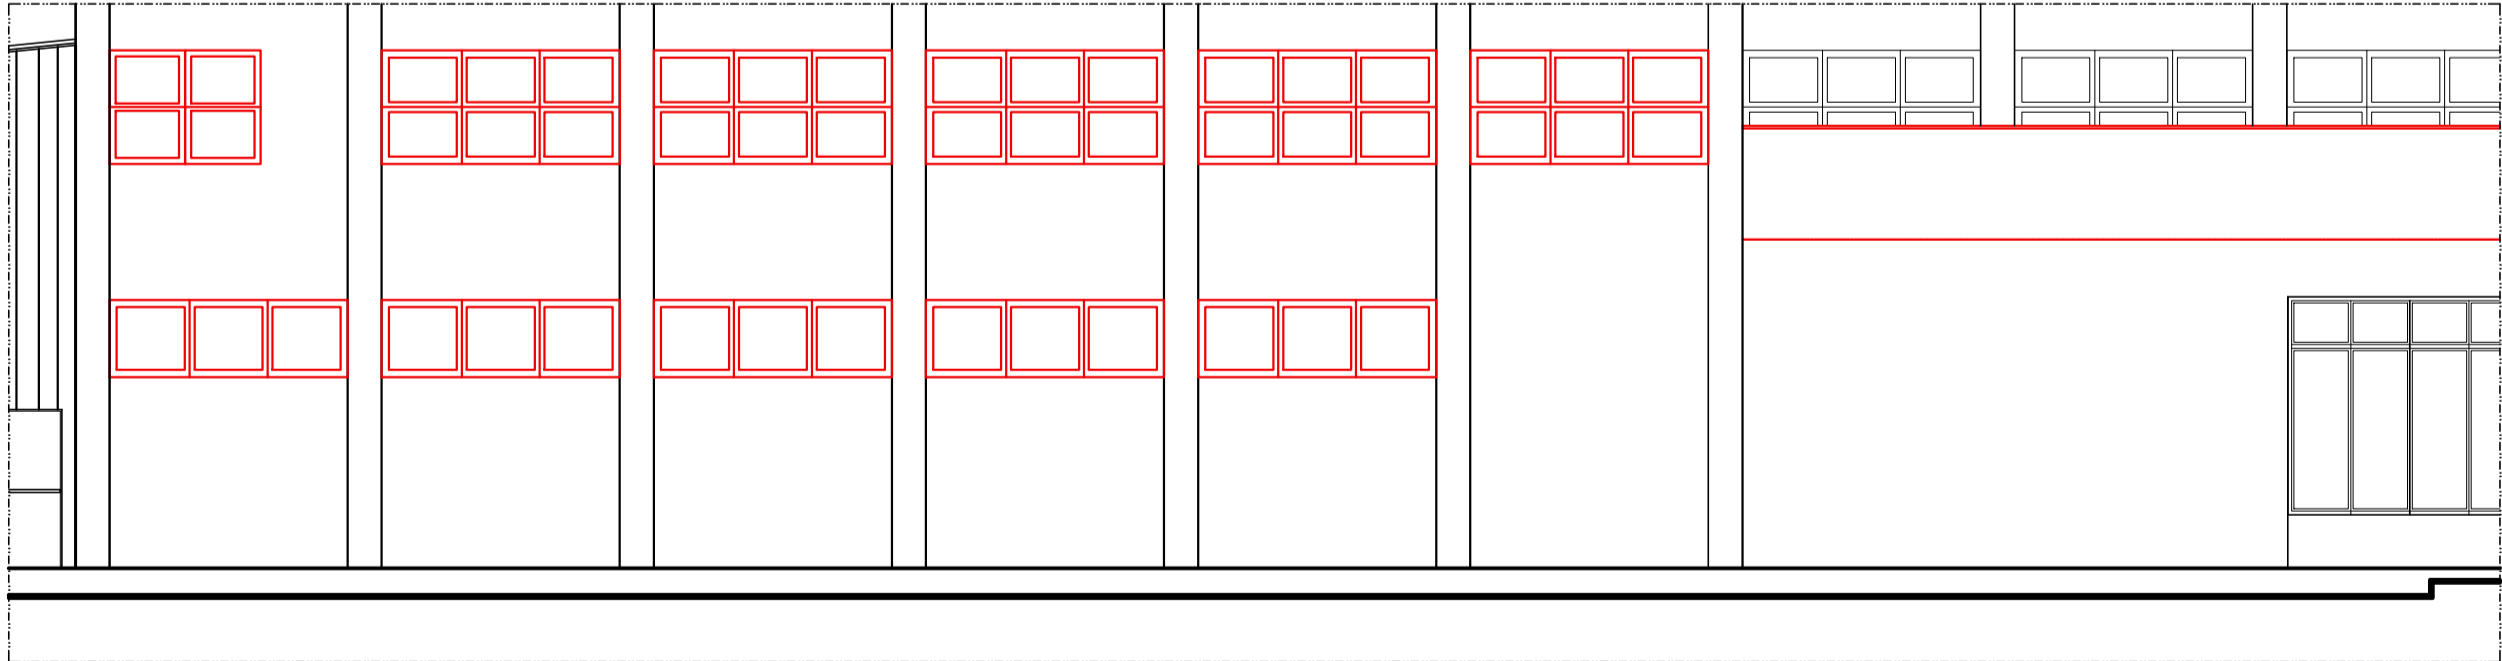


3 FACHADA 4B - A CONSTRUIR
ESCALA 1/100

CONVENÇÕES

EXISTENTE

A DEMOLIR

A CONSTRUIR

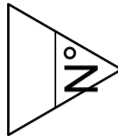

INDICAÇÃO DO NÚMERO DA FACHADA

| | | | | | |
|---|----------------|---|--------------|-----------------------------|--------------------------|
| A | EMIÇÃO INICIAL | | | | 00/00/0000 |
| | EMIS. | DESCRIÇÃO | REVISADO POR | RESP. TÉCNICO | DATA |
|  Ministério da Saúde FIOCRUZ Fundação Oswaldo Cruz | |  NOME DO PRÉDIO / ÁREA PAVILHÃO ERNANI BRAGA ENSP | | | |
| OBJETIVO REDIMENS.INST. | | CAMPUS MANGUINHOS | | SETOR EDIFICAÇÃO | |
| Nº PRÉDIO 054 | | Nº DA META 2018.008 | | Nº PRANCHA A054A351A.DWG | |
| TIPO DE PROJETO / SUBTIPO DE PROJETO ARQUITETURA | | | | FASE EXECUTIVO | |
| TÍTULO DA PRANCHA FACHADAS 3A, 4A E 4B A CONSTRUIR | | | | DATA 30/05/2019 | |
| COORDENADOR DA META CRISTINA RIBEIRO | | RESPONSÁVEL TÉCNICO CRISTINA RIBEIRO | | CREA/CAU A18086 6 CAU/BR | ART/RRT 0000007490638 |
| EQUIPE COSME CHINIARA | | | | | |

Arq-29/41

Arq-29/41

NOME ATUAL DO ARQUIVO: A054A351A.DWG

criação do arquivo: 30.05.2019

comentários:

usuário: 4
última alteração: 30.05.2018 02:49