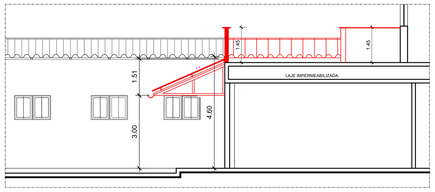

3 CORTE 2 -TRECHO T19 - A CONSTRUIR
ESCALA 1/100

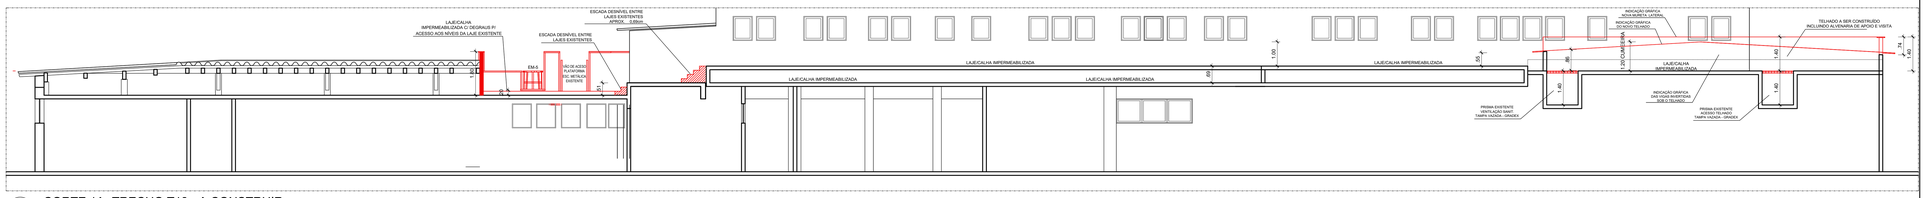

4 CORTE 1A -TRECHO T19 - A CONSTRUIR
ESCALA 1/75

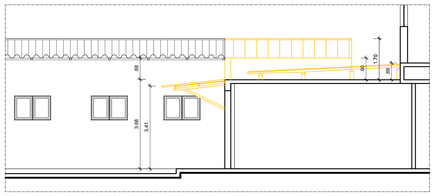

1 CORTE 2 -TRECHO T15 e T19 - A DEMOLIR
ESCALA 1/75

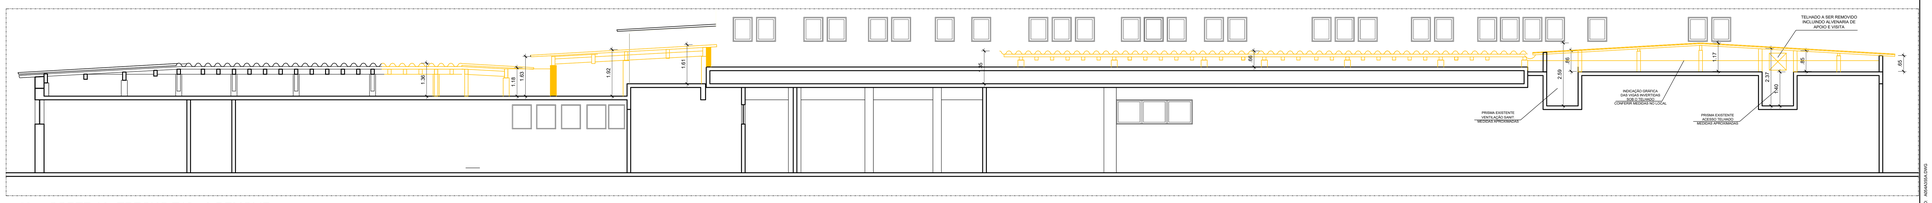

2 CORTE 1A -TRECHO T19 - A DEMOLIR
ESCALA 1/75

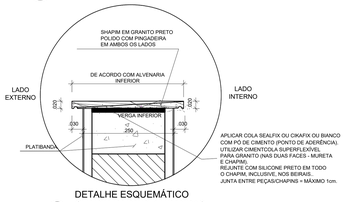

DETALHE ESQUEMÁTICO
CHAPIM PARA PLATIBANDAS
5 ESCALA 1/5

CONVENÇÕES

	EXISTENTE
	A DEMOLIR
	A CONSTRUIR

EMIS.	DESCRIÇÃO	REVISADO POR	RESP. TÉCNICO	DATA
A	EMISSÃO INICIAL	C. RIBEIRO	C. RIBEIRO	28/12/2018

Ministério da Saúde
FIOCRUZ
Fundação Oswaldo Cruz

NOME DO PREDIO / AREA
PAVILHÃO ERNANI BRAGA
ENSP

OBJETIVO	CAMPUS	SETOR
REDIMENS.INST.	MANGUINHOS	EDIFICAÇÃO

Nº PREDIO	Nº DA META	O.E. / O.R.	Nº PRANCHA
054	2018.008	2018.10.01.01	A054A355A.DWG

TIPO DE PROJETO / SUBTIPO DE PROJETO	FASE
ARQUITETURA	EXECUTIVO

TÍTULO DA PRANCHA
CORTES 1A - T14 / T15 / T16 e T19
DEMOLIR E CONSTRUIR

DATA: 27/06/2019
ESCALA: INDICADA

COORDENADOR DA META	RESPONSÁVEL TÉCNICO	CREA/CAU	ART/RRT
CRISTINA RIBEIRO	CRISTINA RIBEIRO	A18086 6 CAU/BR	0000007490638

EQUIPE
COSME CHINIARA

Arq-33/41

NOME PLANO DO ARQUIVO: - AMARELO.DWG
PRODUÇÃO GRÁFICA: 27.06.2019
COORDENADOS: —
SUBÁREA: —
ÚLTIMA ALTERAÇÃO: 27.06.2019 02:20