




PAINÉL EM VIDRO TEMPÉRADO 10mm H=2,20m COM PORTA DUPLA COMPLETO. C/ MOLAS + PUXADORES INTERNO E EXTERNO + FECHADURAS E TRANCA PINO/ PISO.
ESC: 1:25

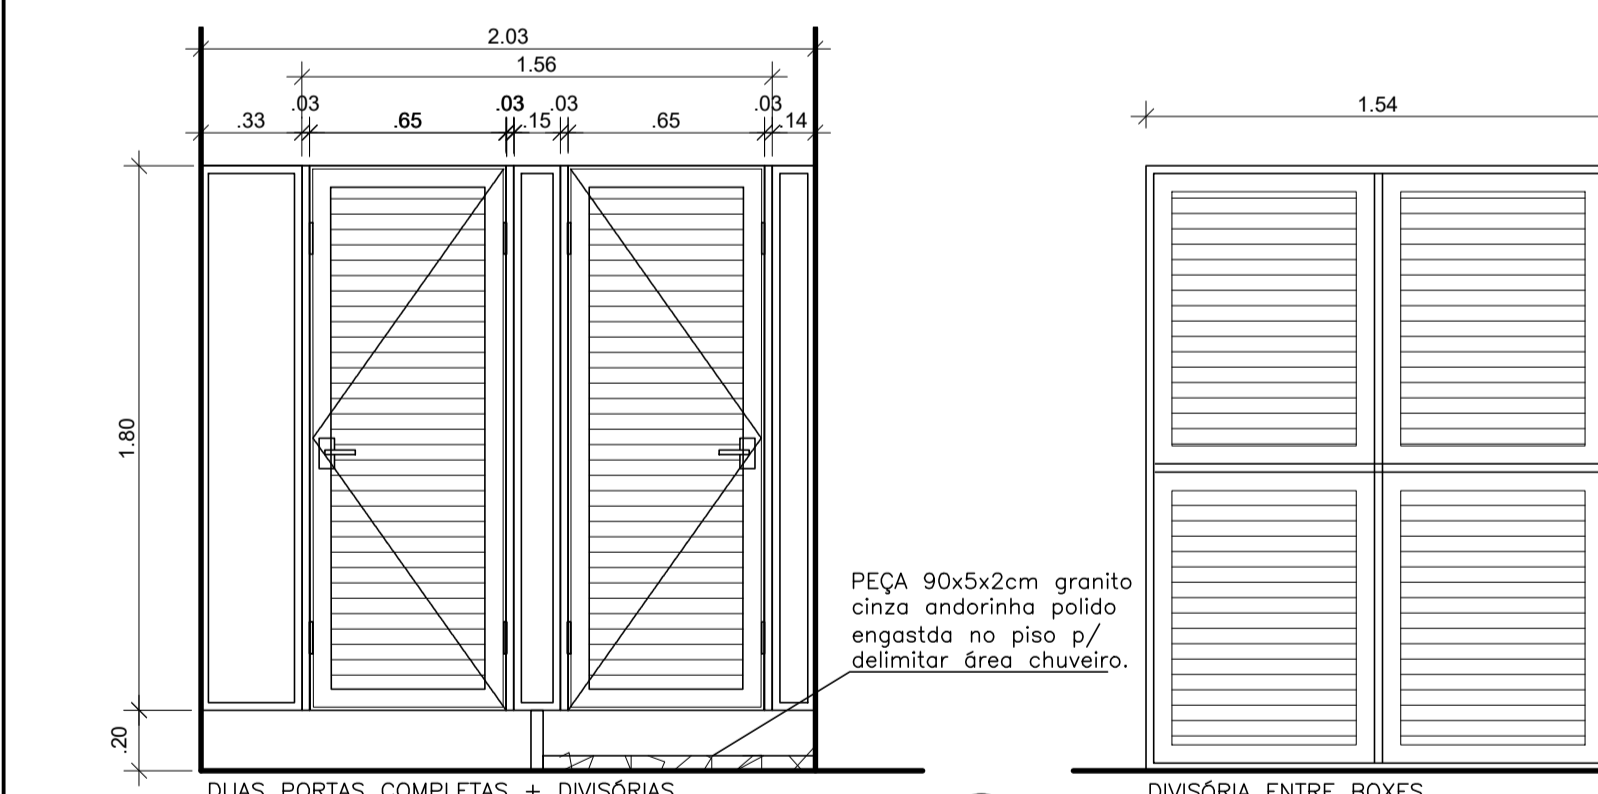


CONJUNTO: DUAS PORTAS COMPLETAS E DIVISÓRIA ENTRE BOXES INSTALADAS COM REQUADROS + PAINÉIS ESTRUTURADOS PARA DOIS BOXES, EM ALUMÍNIO ANODIZADO NATURAL
ESC: 1:25

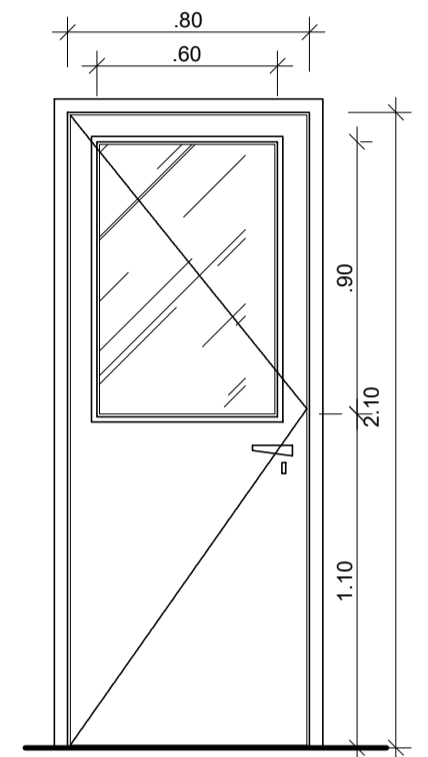


PORTA COM VISOR (4mm) REVESTIDA EM LAMINADO MELAMÍNICO COR BRANCO. REQUADROS E QUARNIÇÕES (ALIZARES) COM PINTURA ESMALTE ACETINADO BRANCO
ESC: 1:25

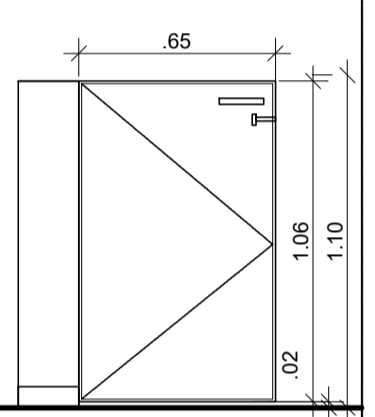

PORTA EM MDF 18mm COM LAMINADO MELAMÍNICO NA COR BRANCO
ESC: 1:25

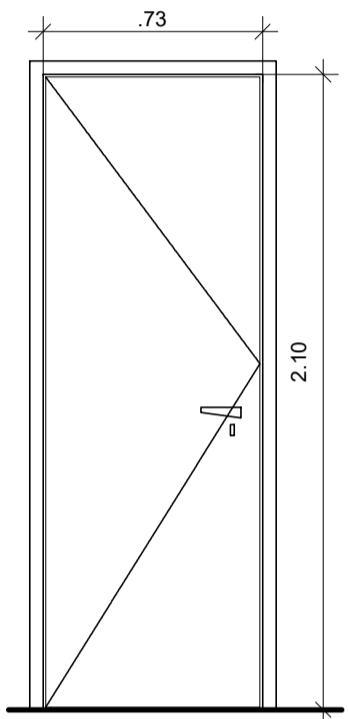

PORTA EM LAMINADO MELAMÍNICO COR BRANCO. REQUADROS E QUARNIÇÕES (ALIZARES) COM PINTURA ESMALTE ACETINADO BRANCO
ESC: 1:25

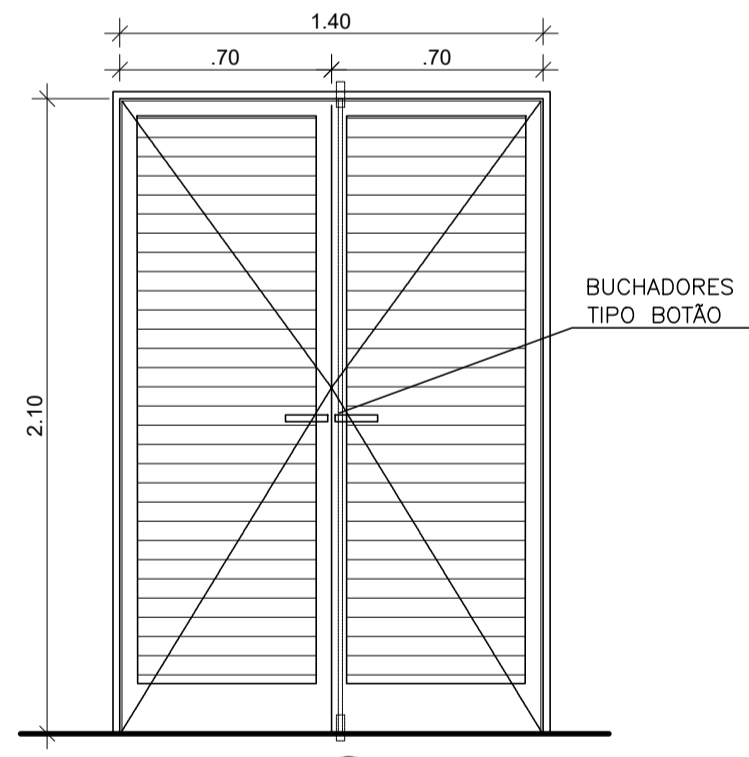

CONJUNTO: DUAS PORTAS COMPLETAS INSTALADAS COM REQUADROS + BATENTE E TRAMELA EM ALUMÍNIO COM PINTURA ELETROSTÁTICA BRANCA
ESC: 1:25

2

QUADRO DE ESQUADRIAS - PORTAS			
DESCRIÇÃO DE PORTAS (P)		GUARNIÇÃO	SOLEIRA
4,34m x 3,48m P1B PORTA EM VIDRO TEMPÉRADO INCOLOR 10 mm. 2 FOLHAS DE ABRIL COM BANDEIRA C/ 3 BANDEIRAS 1,90m x 1,28 m 3 FOLHAS FIXAS 0,83 x 2,20m C/ 3 BANDEIRAS 0,93 x 1,28m		MADEIRA REVESTIDA COM PINTURA ESMALTE NA COR VINHO	GRANITO PRETO POLIDO C/ 2cm+HIDROFUGANTE. 25 cm DE LARGURA.
0,80 x 2,10m P2B PORTA EM MADEIRA REVESTIDA EM TODAS AS FACES COM LAMINADO MELAMÍNICO TEXTURIZADO COM 0,8mm DE ESPESSURA NA COR BRANCO.		MADEIRA REVESTIDA COM PINTURA ESMALTE ACETINADO NA COR BRANCO	
0,65 x 1,10m P3B PORTA EM MDF REVESTIDA EM TODAS AS FACES COM LAMINADO MELAMÍNICO TEXTURIZADO COM 0,8mm DE ESPESSURA NA COR BRANCO.		ADEQUADAS AO MDF.	
0,73 x 2,10m P4B PORTA EM MADEIRA REVESTIDA EM TODAS AS FACES COM LAMINADO MELAMÍNICO TEXTURIZADO COM 0,8mm DE ESPESSURA NA COR BRANCO.		MADEIRA REVESTIDA COM PINTURA ESMALTE ACETINADO NA COR BRANCO	MÁRMORE BRANCO DE 2cm+HIDROFUGANTE. 15 cm DE LARGURA.
2,03 x 1,80m (2 folhas de abrir 0,65 x1,80m) P5B PAINEL DIVISÓRIO ENTRE BOXES (fixo) 1,54 x 2,00m) CONJUNTO: DUAS PORTAS COMPLETAS E DIVISÓRIA ENTRE BOXES INSTALADAS COM REQUADROS + PAINÉIS ESTRUTURADOS PARA DOIS BOXES. ALUMÍNIO ANODIZADO NATURAL.		TARJETA "LIVRE/Ocupado" COM BATENTE PARA DIVISÓRIAS. PUXADOR EM BARRA DE ALUMÍNIO NO LADO EXTERNO E INTERNO.	
1,40 x 2,10m (2 folhas de abrir 0,7 x 2,10m) P6B CONJUNTO: DUAS PORTAS COMPLETAS EM ALUMÍNIO COM PINTURA ELETROSTÁTICA BRANCA.		REQUADROS + BATENTE E TRAMELA EM ALUMÍNIO COM PINTURA ELETROSTÁTICA BRANCA.	

QUADRO DE FERRAGENS			QTD (POR FOLHA)
FECHADURAS, FECHOS E MAÇANETAS		DOBRADIÇAS	
P1B	2 PERFIS TPTA P/PORTA C/ FECHADURA.	SM 1090	2
	ACABAMENTO ANODIZADO INÓX ESCOVADO	SM 1092	5
	2 PUXADORES MODELO MANET 350	SM 1044	2
	3 PERFIS TPTA FIXO INFERIOR C/ CAPA ÚNICA (2700mm).	SM 1040	1
	ACABAMENTO ANODIZADO INÓX ESCOVADO	SM 1020	2
	2 BTS 75V COM EIXO ALEMÃO	SM 1030	1
2 BUCHAS EXCÊNTRICAS DORMAKABA OU EQUIVALENTE OU DE MELHOR QUALIDADE			
P2B	CONJUNTO:CONJUNTO REF. 513 TUBULAR EM INOX DA FONTE OU EQUIVALENTE OU SIMILAR OU DE MELHOR QUALIDADE.FECHADURA/FECHADURA ST2 EVO-55 COM CILINDRO ST3 DE 6 PINOS PARA MESTRAGEM DA FONTE OU EQUIVALENTE OU SIMILAR OU DE MELHOR QUALIDADE.MAÇANETA/MAÇANETA REF. 513 TUB IN EM INOX DA FONTE OU EQUIVALENTE OU SIMILAR OU DE MELHOR QUALIDADE. ESPELHO REF. 521 EM INOX DA FONTE OU EQUIVALENTE OU SIMILAR OU DE MELHOR QUALIDADE.ROSETA/ROSETA REF. 308 IN EM INOX DA FONTE OU EQUIVALENTE OU SIMILAR OU DE MELHOR QUALIDADE.	DOBRADIÇAS EM LATÃO COM ACABAMENTO CROMADO ACETINADO REFORÇADA COM ANEIS, 3 ½ x 3", REF. 85 DA LA FONTE PARA PORTAS COM ESPESSURA MÍNIMA DE 30 MM OU EQUIVALENTE OU SIMILAR OU DE MELHOR QUALIDADE.	
P4B		MOLA DORMAUO SIMILAR - MODELO MA200 - COM POTÊNCIA 2, 3 OUA (SEGUNDO O TAMANHO DA PORTA). MOLA HIDRAULICA COIMBRA OU SIMILAR COR CINZA.	
P3B	CONJUNTO COMPLETO EM LATÃO CROMADO (CRA) TIPO ALAVANCA PARA PORTA EXTERNA COM CILINDRO.REFERÊNCIA PARA ORIENTAÇÃO: CONJUNTO 515 E, MAÇANETA 515 CRA, ROSETA 307 CRA, FECHADURA ST 55 PARA TRÁFEGO INTENSO CRA - LINHA CLASSIC DA LA FONTE	DOBRADIÇA COM MOLA INTERNA EM LATÃO CROMADO DE 3 1/2" x 3".REFERÊNCIA PARA ORIENTAÇÃO: 325 - "FECHAMATIC" DA PAGÉ.	
P5B	ROSETA MODELO 323ACABAMENTOS CROMADO ACETINADO (CRA)RESISTÊNCIAS GRAU 3 DA LAFONTE OU EQUIVALENTE OU SIMILAR OU DE MELHOR QUALIDADE.FECHOS/TARJETAS: "LIVRE" E "OCUPADO" INTERIOR E EXTERIOR PUXADORES INTERNO E EXTERNO TIPO "ALÇA" EM ALUMÍNIO.	DOBRADIÇA COM MOLA INTERNA EM LATÃO CROMADO DE 3 1/2" x 3".REFERÊNCIA PARA ORIENTAÇÃO: 325 - "FECHAMATIC" DA PAGE.	
P6B	CONJUNTO COMPLETO EM LATÃO CROMADO (CRA) TIPO ALAVANCA PARA PORTA EXTERNA COM CILINDRO.REFERÊNCIA PARA ORIENTAÇÃO: CONJUNTO 515 E, MAÇANETA 515 CRA, ROSETA 307 CRA, FECHADURA ST 55 PARA TRÁFEGO INTENSO CRA - LINHA CLASSIC DA LA FONTE.FECHOS 400M PARA PORTAS DUPLAS ACABAMENTO CRA 028 (AÇO CROMADO ACETINADO) MODELO FECHO 400 DA LA FONTE OU EQUIVALENTE OU SIMILAR OU DE MELHOR QUALIDADE.CRENOME:CONJUNTO COMPLETO PARA PORTAS DUPLAS 644 INCLUINDO VARAS, ACABAMENTO CRA 028 (AÇO CROMADO ACETINADO) DA LA FONTE.	DOBRADIÇA COM MOLA INTERNA EM LATÃO CROMADO DE 3 1/2" x 3".REFERÊNCIA PARA ORIENTAÇÃO: 325 - "FECHAMATIC" DA PAGE.	

A EMISSÃO INICIAL		CRIS RIBEIRO	CRIS RIBEIRO	12/04/2019
EMIS.	DESCRIÇÃO	REVISADO POR	RESP. TÉCNICO	DATA
	Ministério da Saúde FIOCRUZ Fundação Oswaldo Cruz	NOME DO PRÉDIO / ÁREA PAVILHÃO ERNANI BRAGA (PRÉDIO DA ENSP, ENSP)		
OBJETIVO REFORMA	CAMPUS MANGUINHOS	SETOR BIBLIOTECA ICIT - 1º PAVIMENTO		
Nº PRÉDIO 054	Nº DA META 2019.008	O.E. / O.R. 2019.04.12.01	Nº PRANCHA A054Y11A.DWG	
TIPO DE PROJETO / SUBTIPO DE PROJETO ARQUITETURA		FASE ANTEPROJETO		
TÍTULO DA PRANCHA MAPA DE ESQUADRIAS - INTERNAS BIBLIOTECA ICIT - 1º PAVIMENTO			DATA 08/07/2019	
COORDENADOR DA META CRISTINA RIBEIRO			ESCALA 1:25	
RESPONSÁVEL TÉCNICO CRISTINA RIBEIRO			ART/RRT	
CREA/CAU A18086 6 CAU/BR				
EQUIPE Cosme Chiniara, Marcellly Viana				

Arq-39/41