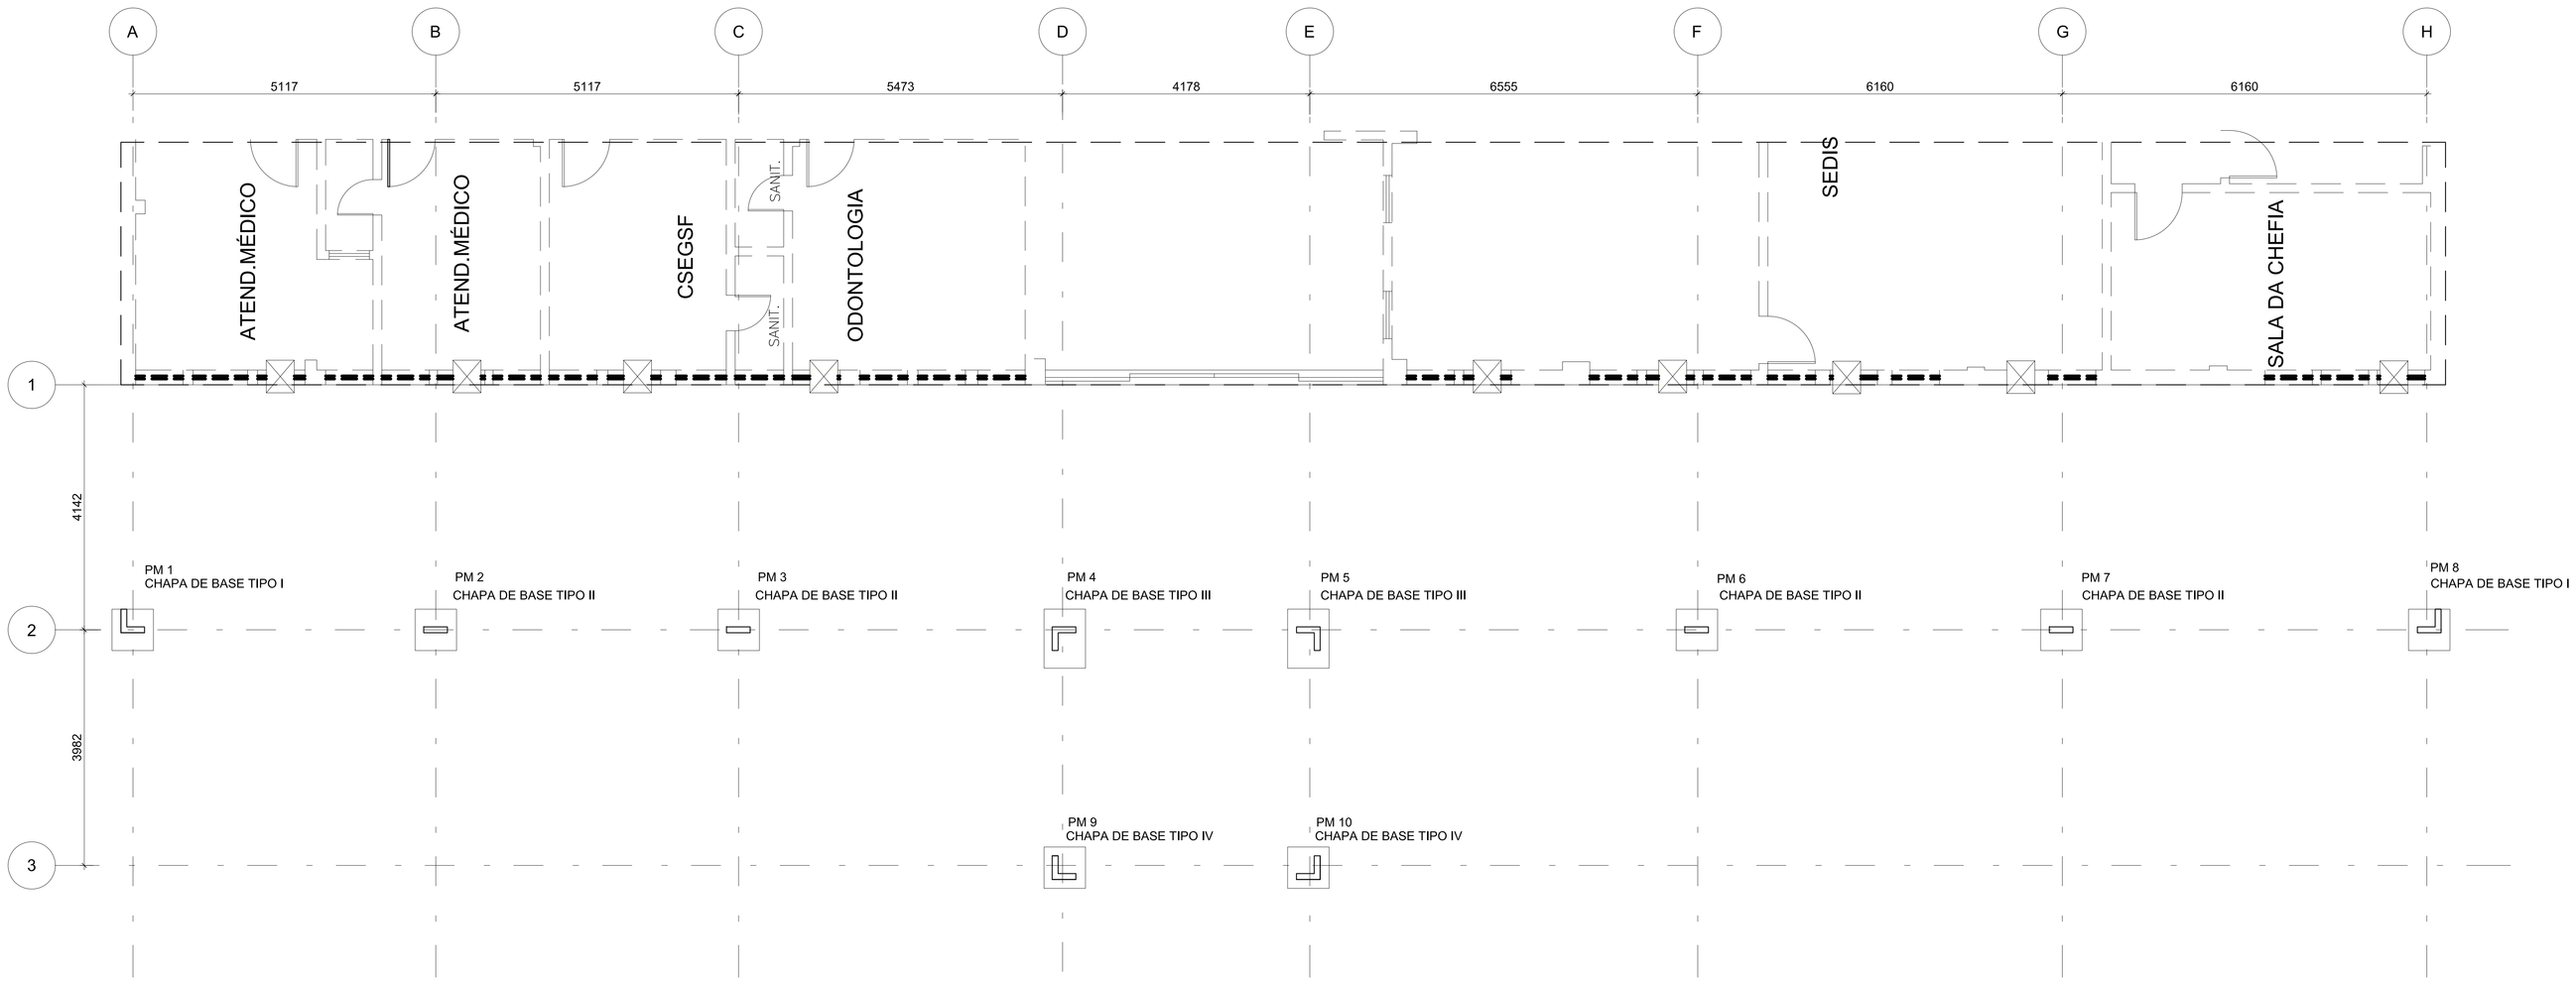

1 PLANTA DE LOCAÇÃO
ESCALA 1/50

NOTAS:

ESTRUTURA METÁLICA

1 - COTAS EM MILÍMETROS E ELEVAÇÕES EM METROS, EXCETO ONDE INDICADO;
2 - CONFERIR MEDIDAS NO LOCAL;
3 - A MONTAGEM DA ESTRUTURA METÁLICA DEVERÁ ATENDER A NBR 8800:2008
4 - MATERIAIS:
PERFIS CHAPA DOBRADA METÁLICOS AÇO SAC300,
5 - CHUMBADORES METÁLICOS EM AÇO 1020;
6 - PREPARAÇÃO E TRATAMENTO DA SUPERFÍCIE DOS PERFIS DE AÇO CONFORME A NBR 15239, NBR 15158 E A ISO 8501-1;
7 - UTILIZAR ELETRODO REVESTIDO OK E7018;
8 - AJUSTAR MEDIDAS "IN LOCO",

CONCRETO ARMADO

1 - COTAS EM CENTÍMETROS E ELEVAÇÕES EM METROS, EXCETO ONDE INDICADO;
2 - CONFERIR E AJUSTAR MEDIDAS NO LOCAL;
3 - MATERIAIS:

CONCRETO ESTRUTURAL:	RESISTÊNCIA fck ≥ 30 MPa; RELAÇÃO AGUA/CIMENTO ≤ 0,55; Ecs = 26071 MPa (CONFORME NORMAS TÉCNICAS BRASILEIRAS); CONSULTAR O TECNOLOGISTA DE CONCRETO PARA ORIENTAÇÃO TÉCNICA;
ARGAMASSA ESTACA RAIZ:	RESISTÊNCIA fck ≥ 20 MPa; RELAÇÃO AGUA/CIMENTO ≤ 0,60;
CONCRETO SIMPLES:	fck ≥ 10 MPa;
AÇO:	CA-50A - fyk = 500 MPa; CA-60A - fyk = 600 MPa;
DIÂMETRO GRAÚDO:	BRITA 1 - DIÂMETRO MÁXIMO = 19 mm;

4 - O LASTRO DE CONCRETO MAGRO DE REGULARIZAÇÃO DEVERÁ TER ESPESSURA MÍNIMA DE 5,0 cm E ULTRAPASSAR NO MÍNIMO 10 cm PARA CADA LADO DA ELEMENTO ESTRUTURAL;
5 - TODA A FUNDAÇÃO DEVERÁ SER IMPERMEABILIZADA;
6 - O SOLO BASE DEVERÁ SER APILOADO, COMPACTADO;
7 - REALIZAR CURA UMIDA DO CONCRETO;

EMIS.	DESCRIÇÃO	REVISADO POR	RESP. TÉCNICO	DATA

Ministério da Saúde
FIOCRUZ
Fundação Oswaldo Cruz

NOME DO PREDIO / ÁREA
PAVILHÃO ERNANI BRAGA
ENSP

OBJETIVO: REDIMENS.INST.	CAMPUS: MANGUINHOS		SETOR: EDIFICAÇÃO
Nº PREDIO: 054	Nº DA META: 2018.008	O.E. / O.R.: 2018-09-21-02	Nº PRANCHA: C054A20A
TIPO DE PROJETO / SUBTIPO DE PROJETO: ESTRUTURA / METÁLICA			FASE: EXECUTIVO
TITULO DA PRANCHA: COBERTURA METÁLICA CENTRO MÉDICO PLANTA DE LOCAÇÃO			DATA: 21/09/2018 ESCALA: IND.
COORDENADOR DA META: CRISTINA RIBEIRO	RESPONSAVEL TÉCNICO: ROGGER FURTADO	CREA/CAU: 2012121660	ART/RRT: 2020180198195
EQUIPE: SINVALDO AMOZES			

EST-007

ROGGER FURTADO
21/09/2018 14:47
ÚLTIMA ALTERAÇÃO

NOME ATUAL DO ARQUIVO: COBERTURA PISO ENFERMAG
LOCALIZAÇÃO DO ARQUIVO: COMEX/DIMAN
21/09/2018