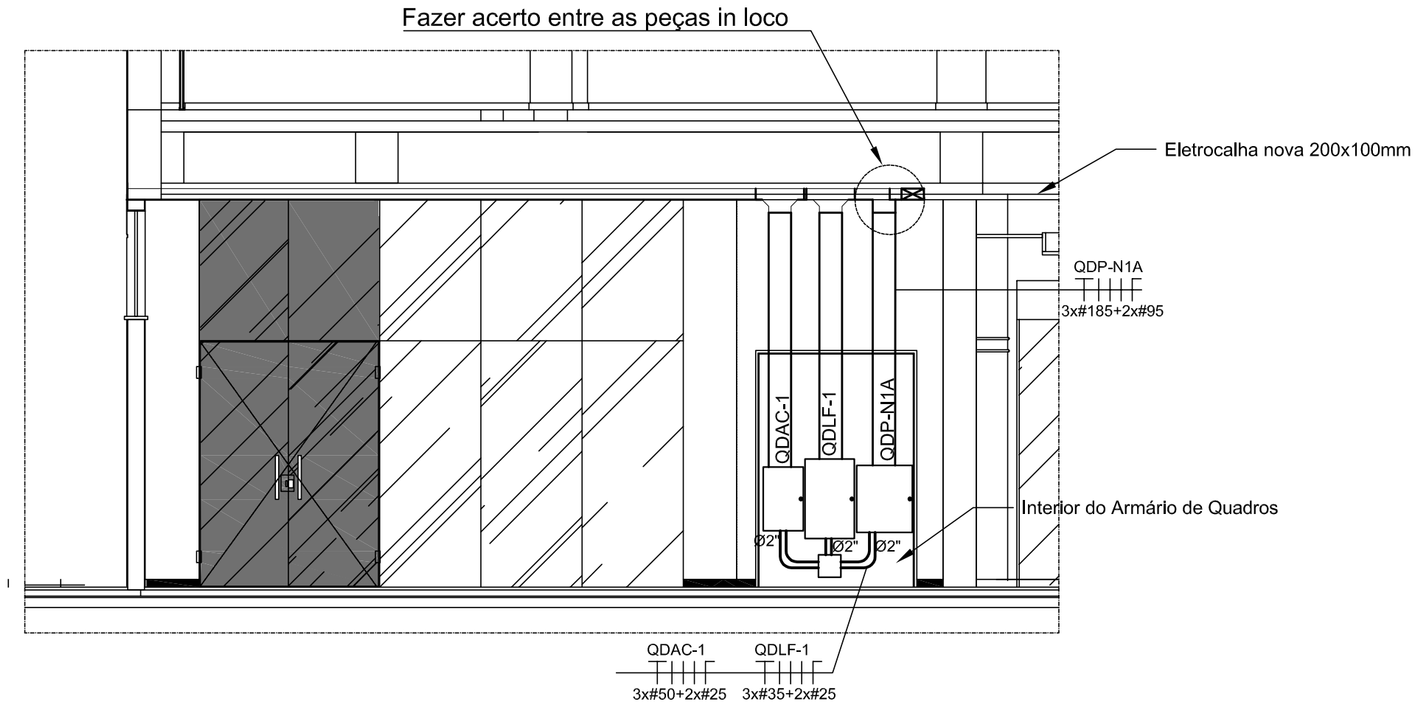

1 CORTE 2-2 - QUADROS ELÉTRICOS
ESCALA 1/50

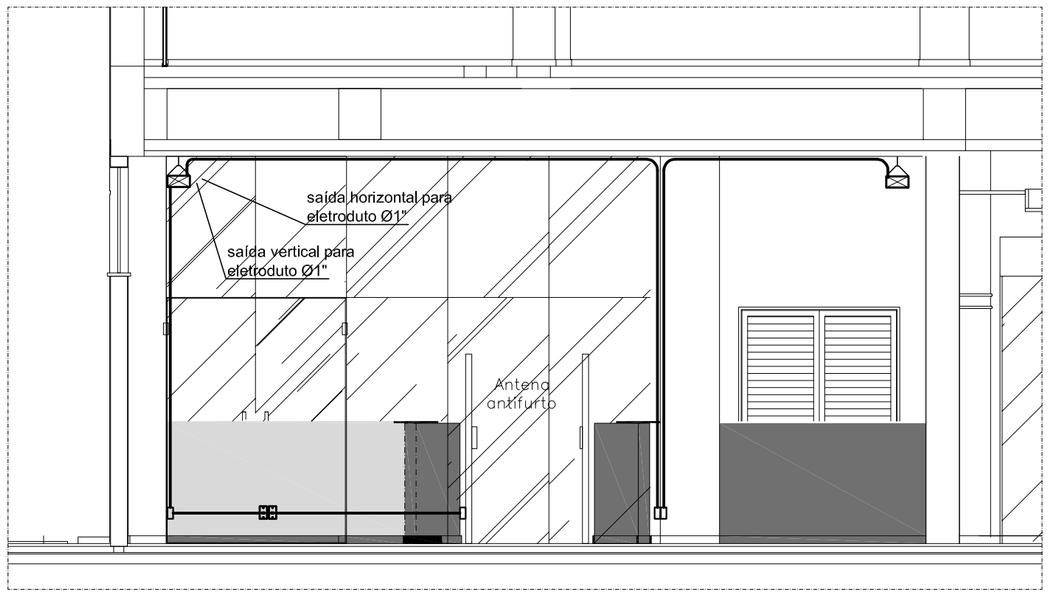

2 CORTE 3-3 - DETALHE INSTALAÇÃO PARA ANTENA ANTIFURTO
ESCALA 1/50

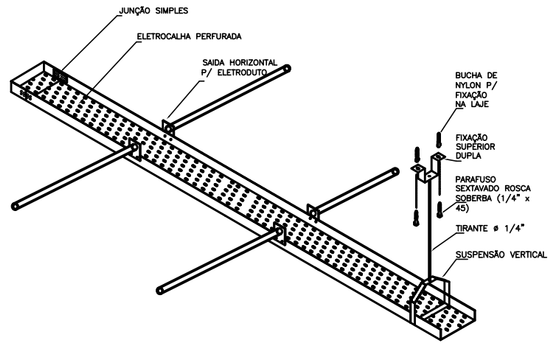

4 DETALHE INSTALAÇÃO ELETROCALHA
S/ESCALA

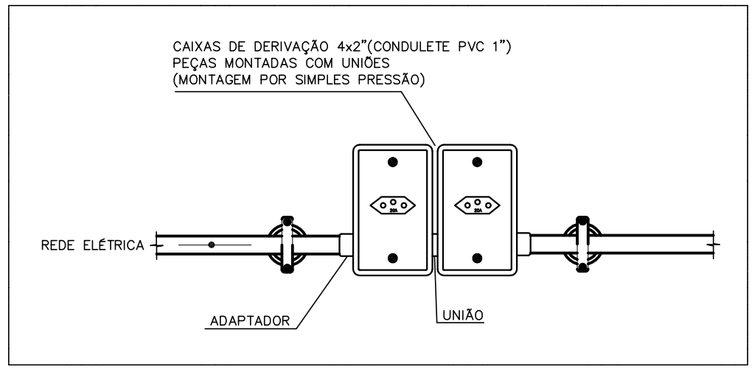

5 DETALHE INSTALAÇÃO DE TOMADAS
S/ ESCALA

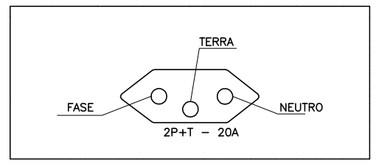

6 POLARIZAÇÃO DAS TOMADAS
S/ ESCALA

A	EMISSÃO INICIAL	SIMAIA NASCIMENTO	SIMAIA NASCIMENTO	10/06/2019
EMIS.	DESCRIÇÃO	REVISADO POR	RESP. TÉCNICO	DATA

Ministério da Saúde
FIOCRUZ
Fundação Oswaldo Cruz

NOME DO PRÉDIO / ÁREA
PAVILHÃO ERNANI BRAGA
PRÉDIO DA ENSP

OBJETIVO: REFORMA	CAMPUS: MANGUINHOS			SETOR: PAVIMENTO
Nº PRÉDIO: 054	Nº DA META: 2019-008	O.E. / O.R.: 2019.05.07.02	Nº PRANCHA: E054A144A	
TIPO DE PROJETO / SUBTIPO DE PROJETO: ELÉTRICA / BAIXA TENSÃO			FASE: EXECUTIVO	
TÍTULO DA PRANCHA: CORTES E DETALHES - TÉRREO BIBLIOTECA			DATA: 10/06/2019	
			ESCALA: 1/50	
COORDENADOR DA META: CRISTINA RIBEIRO	RESPONSÁVEL TÉCNICO: SIMAIA NASCIMENTO	CREA/CAU: 2013104072	ART/RRT	
EQUIPE: CRISTINA RIBEIRO, CARLOS THADEU				

ELE-017

NOME ATUAL DO ARQUIVO: E056A140A.DWG
CRIAÇÃO DO ARQUIVO: 19.06.2019
COMENTÁRIOS:
USUÁRIO: SIMAIA.NASCIMENTO
ÚLTIMA ALTERAÇÃO: 19.06.2019 09:02