




03 D17 - OBRAS SOBRE O PASSEIO
ESCALA: 1:50

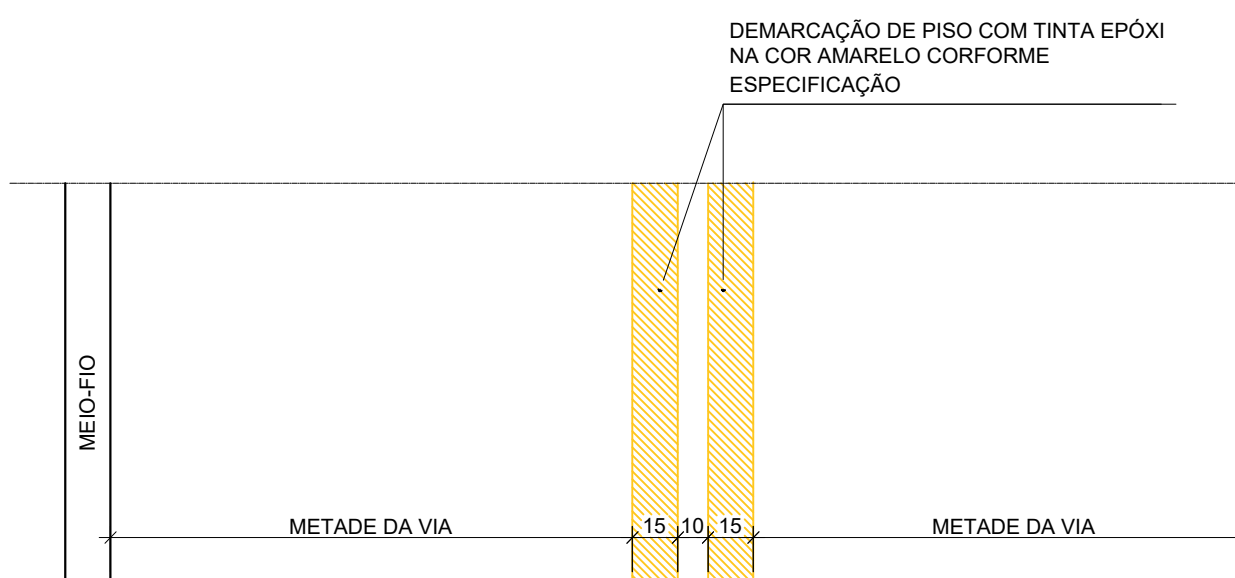


04 D18 - DEMARCAÇÃO DE PISO FAIXA DUPLA CONTÍNUA
ESCALA: 1:25

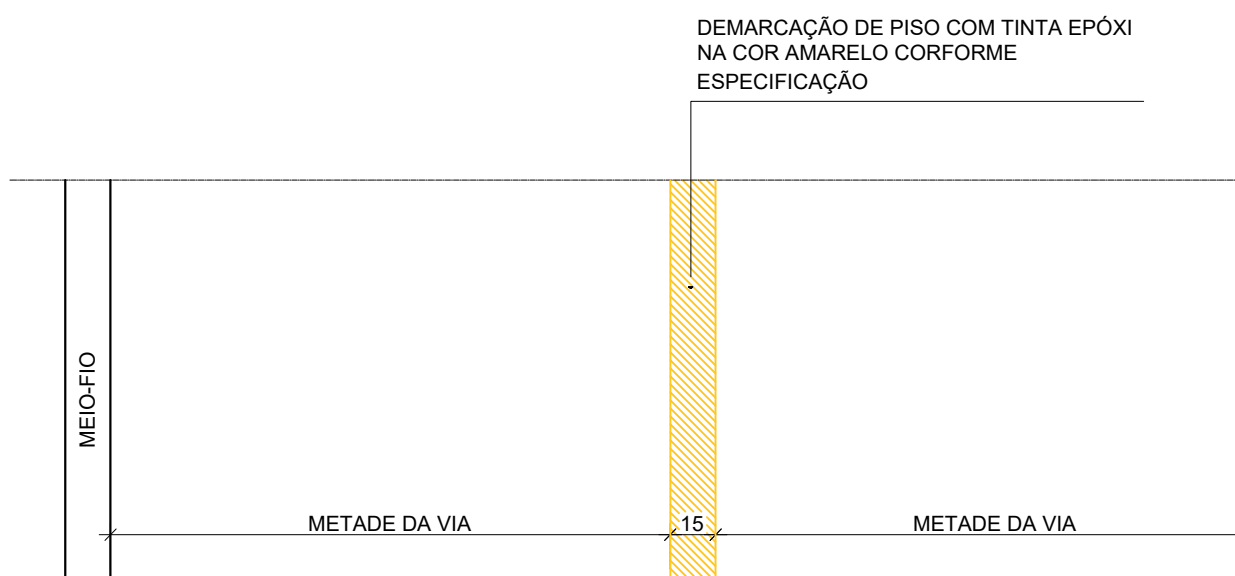


05 D18 - DEMARCAÇÃO DE PISO FAIXA ÚNICA CONTÍNUA
ESCALA: 1:25

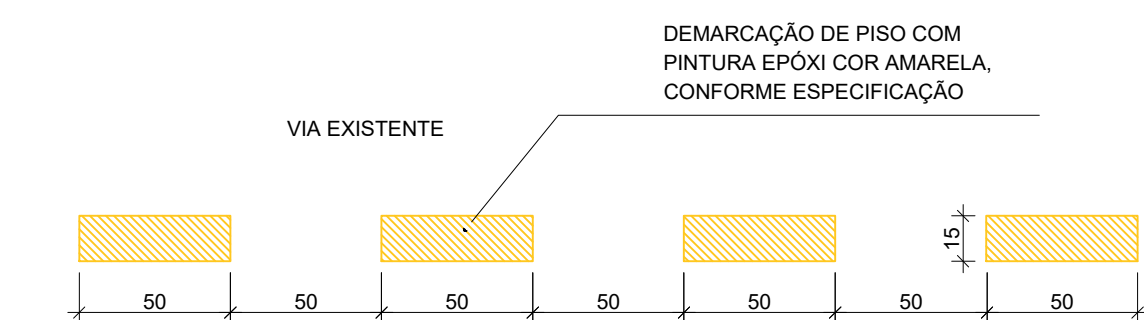


06 D18 - DEMARCAÇÃO SIMPLES DE PISO (TRACEJADA)
ESCALA: 1:25

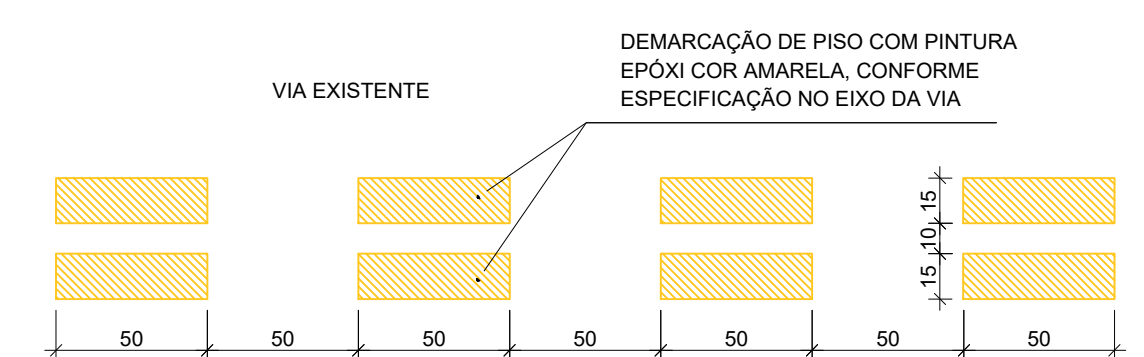


07 D18 - DEMARCAÇÃO DUPLA DE PISO (TRACEJADA)
ESCALA: 1:25

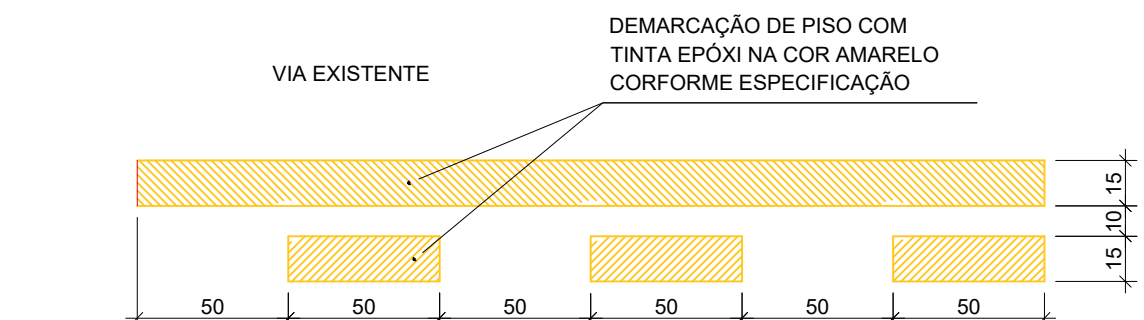


08 D18 - DEMARCAÇÃO DUPLA DE PISO (CONTÍNUA E TRACEJADA)
ESCALA: 1:25

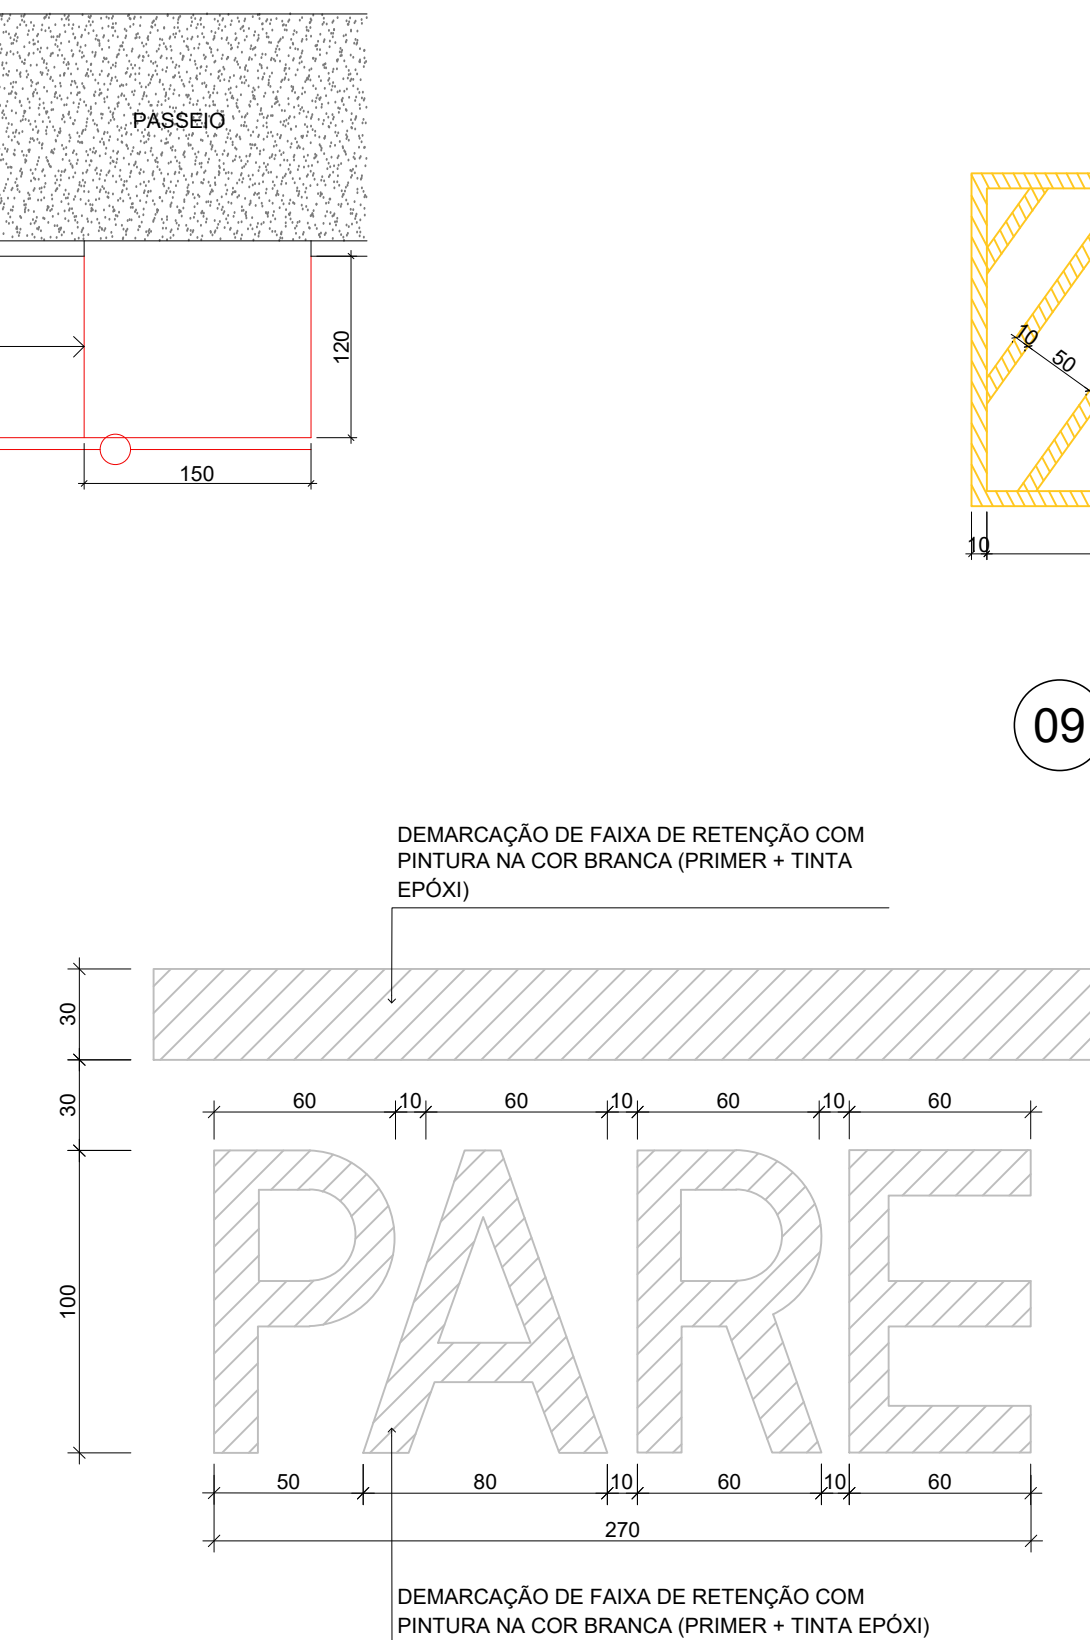


10 D20 - DEMARCAÇÃO DE FAIXA DE RETENÇÃO - PL. BAIXA
ESCALA: 1:25

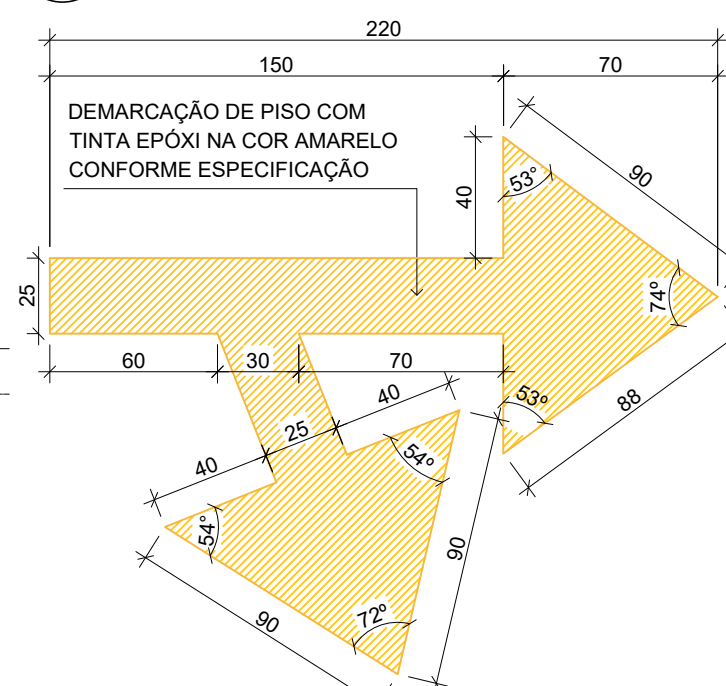


12 D21 - SENTIDO DUPLO
ESCALA: 1:25

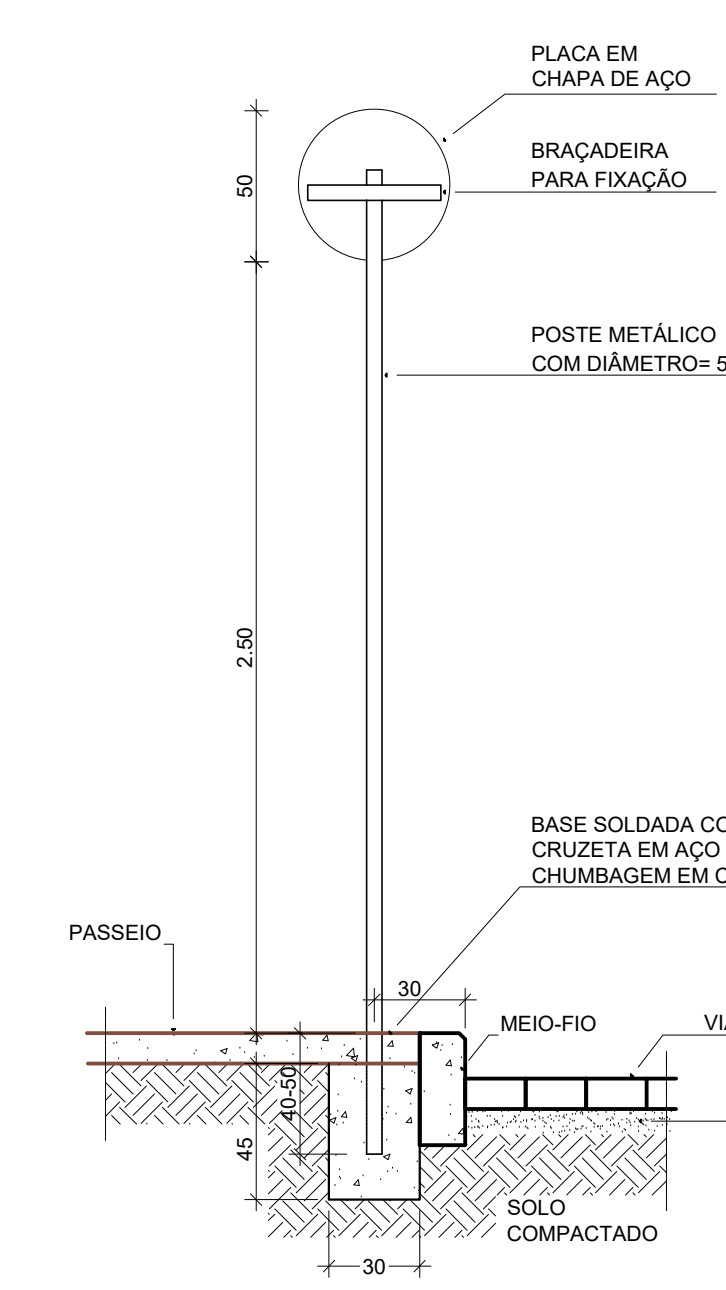


15 D22 - SINALIZAÇÃO VERTICAL - SINALIZAÇÃO EM POSTE COM APENAS UMA PLACA
ESCALA: 1:25

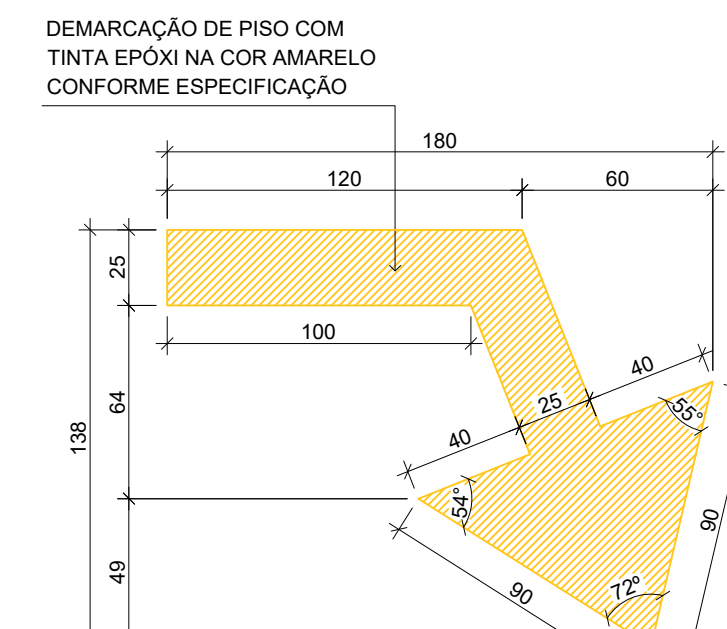


13 D21 - VIRE A DIREITA
ESCALA: 1:25

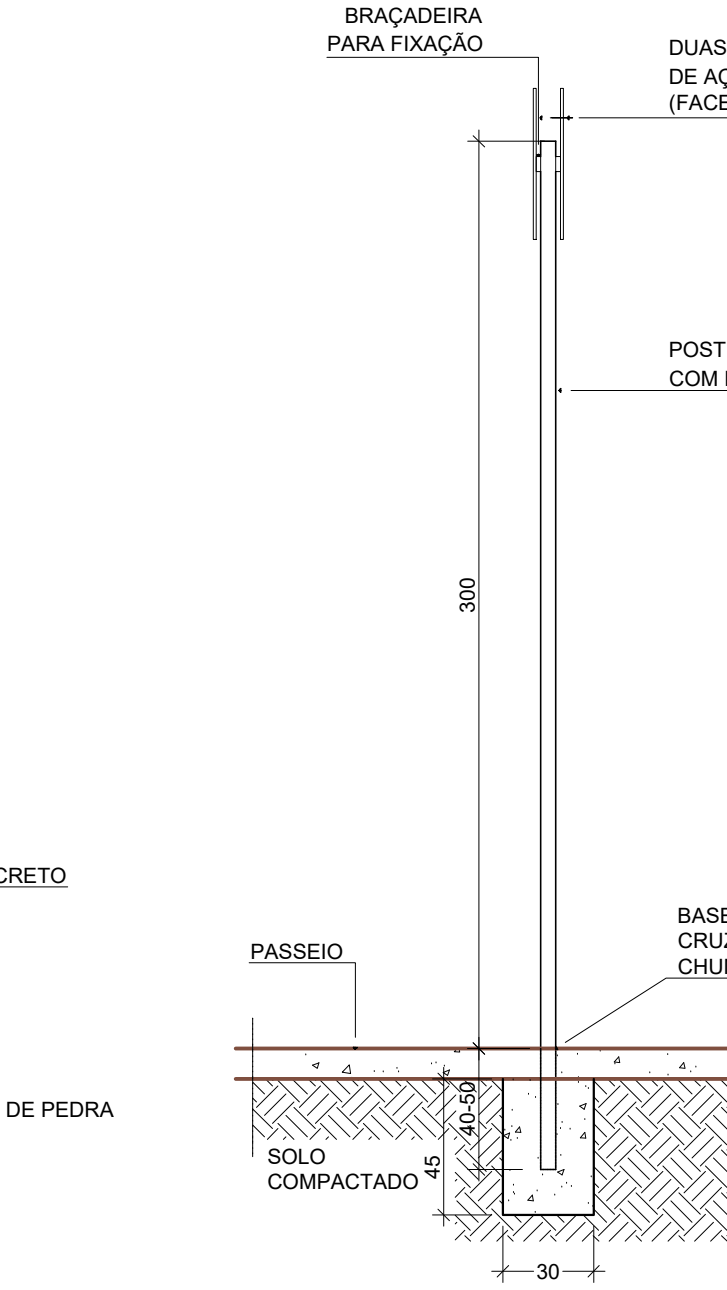


16 D22 - SINALIZAÇÃO VERTICAL - SINALIZAÇÃO EM POSTE E PLACAS FRENTE-E-VERSO
ESCALA: 1:25

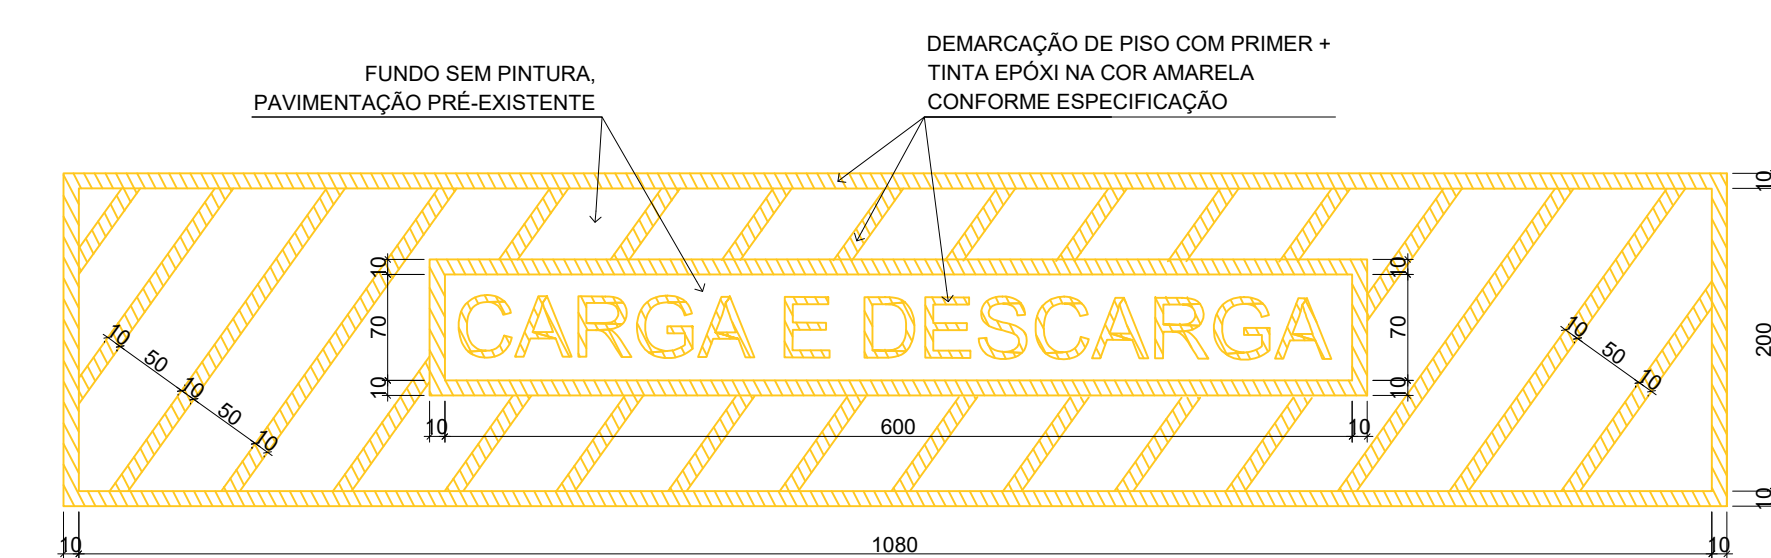


09 D19 - DEMARCAÇÃO DE TEXTO EM PISO - CARGA E DESCARGA
ESCALA: 1:50

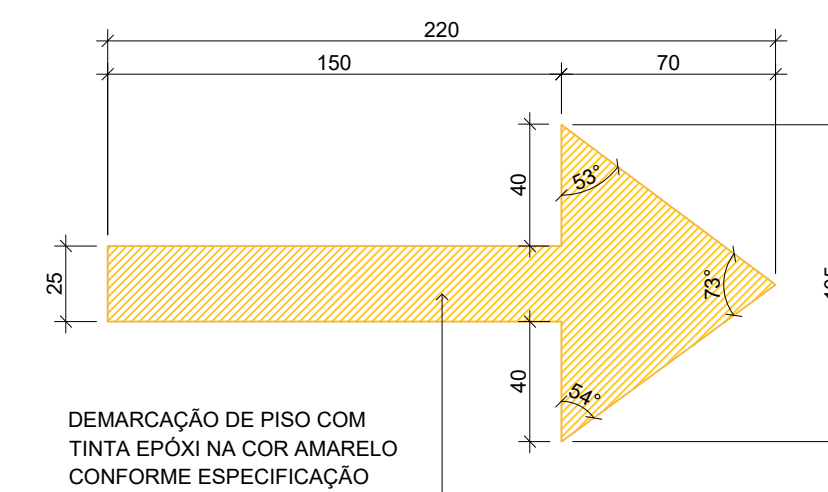

11 D21 - DEMARCAÇÃO DE SETAS INDICATIVAS - SENTIDO ÚNICO
ESCALA: 1:25

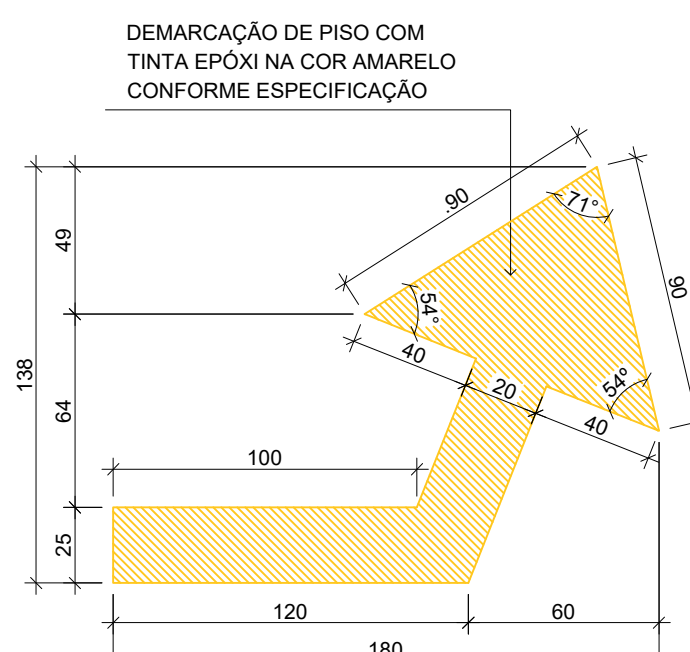

14 D21 - VIRE A ESQUERDA
ESCALA: 1:25

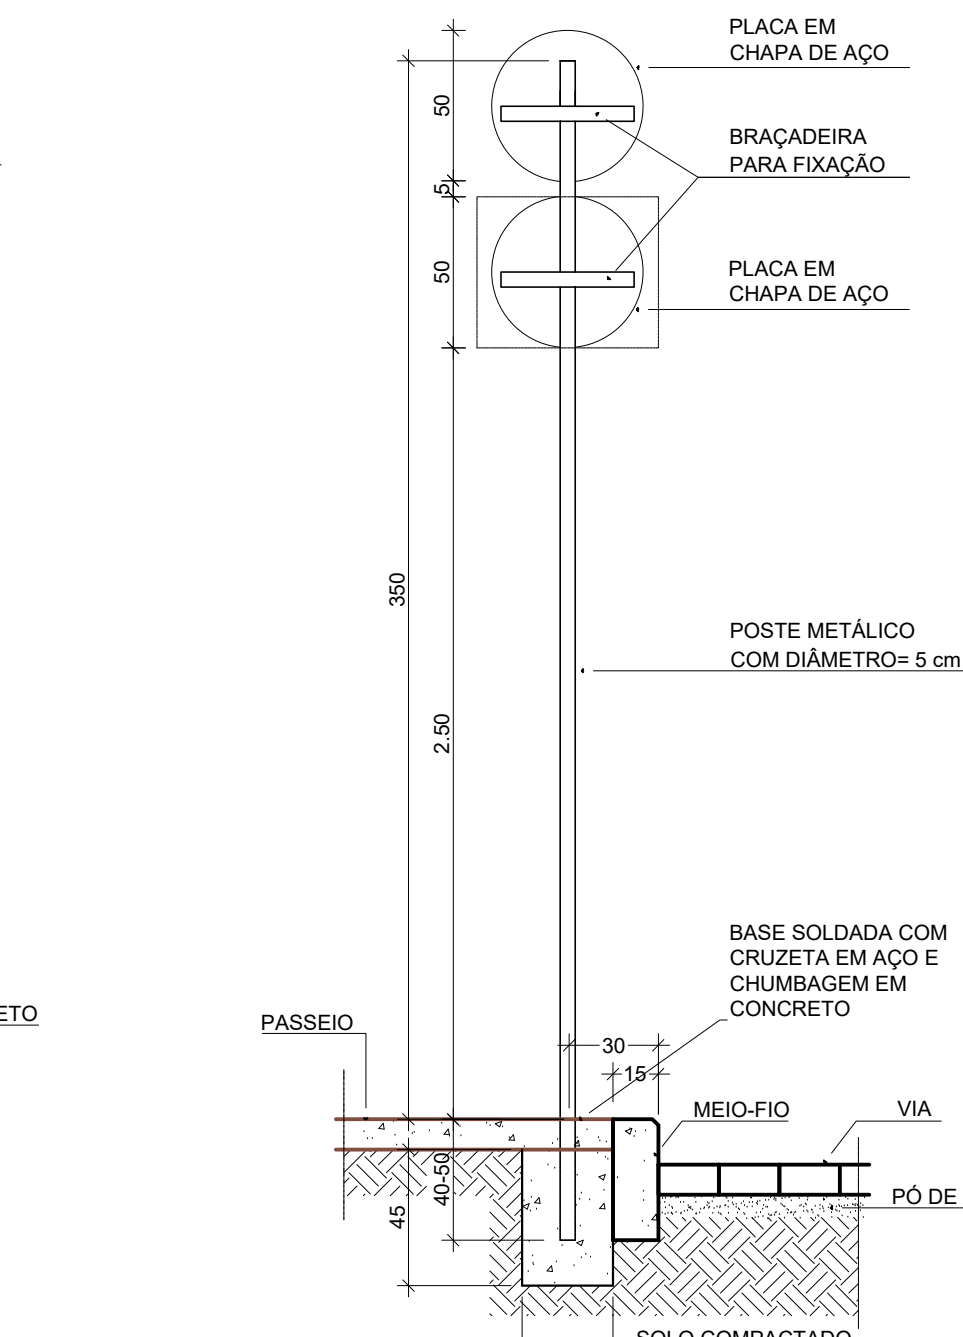

17 D22 - SINALIZAÇÃO VERTICAL - SINALIZAÇÃO EM POSTE COM DUAS PLACAS (UMA SOBRE A OUTRA)
ESCALA: 1:25

NOTAS

- 1- TODAS AS MEDIDAS DEVERÃO SER CONFERIDAS NO LOCAL.
- 2- O MATERIAL A SER MOVIMENTADO DEVERÁ SER LIMPO, SENDO RETIRADO TODO O ENTULHO NÃO ORGÂNICO, E DISTRIBUÍDO OU GUARDADO DE ACORDO COM A ORIENTAÇÃO DA FISCALIZAÇÃO.
- 3- A ESPECIFICAÇÃO É PARTE INTEGRANTE DO PROJETO.

A	EMISSÃO INICIAL	ULYSSES	NATHALIA PAIVA	19/10/2018
EMIS.	DESCRIÇÃO	REVISADO POR	RESP. TÉCNICO	DATA
054	Ministério da Saúde FIOCRUZ Fundação Getúlio Vargas			
OBJETIVO	NOME DO PREDIO / ÁREA PAVILHÃO ERNANI BRAGA ENSP			
REDIMENS. INST.	CAMPUS MANGUINHOS	SETOR	EDIFICAÇÃO	
Nº PRÉDIO	Nº DA META	O.E. / O.R.	Nº PRANCHIA	
054	2018.008	2018.10.09.04	U054A40A.DWG	
TIPO DE PROJETO / SUBTIPO DE PROJETO	FASE EXECUTIVO			
TÍTULO DA PRANCHIA	PLANTA DETALHES GERAIS 2			DATA 19/10/2018
COORDENADOR DA MESA	RESPONSÁVEL TÉCNICO	CRECAU	ESCALA	INDICADA
CRISTINA RIBEIRO	ULYSSES MENDES	A56865-1	ARTIRRT	
EQUIPE	C RIBEIRO I SANTIAGO R TORRES J MENAS R COULTOU U MENDES R SANTOS R FURTADO L FERREIRA			

URB-011

REVISÃO: 01 - ULYSSES MENDES - 11/10/2018
ÚLTIMA ALTERAÇÃO: 11/10/2018

NOME ATUAL DO PROJETO: URBANISMO