



LEVANTAMENTO DOS APARELHOS TIPO SPLIT - ENSP				
Item	Fachada	Capacidade (Kbtu/h)	Sala	Local da Instalação
1	1	18	Adm. Centro Saúde	Horizontal
2	1	36	Restaurante	Vertical
3	1	36		Horizontal
4	1	36	Reunião Dir.	Horizontal
5	1	36		Horizontal
6	1	36	Recepção Dir.	Horizontal
7	1	30	Direção	Horizontal

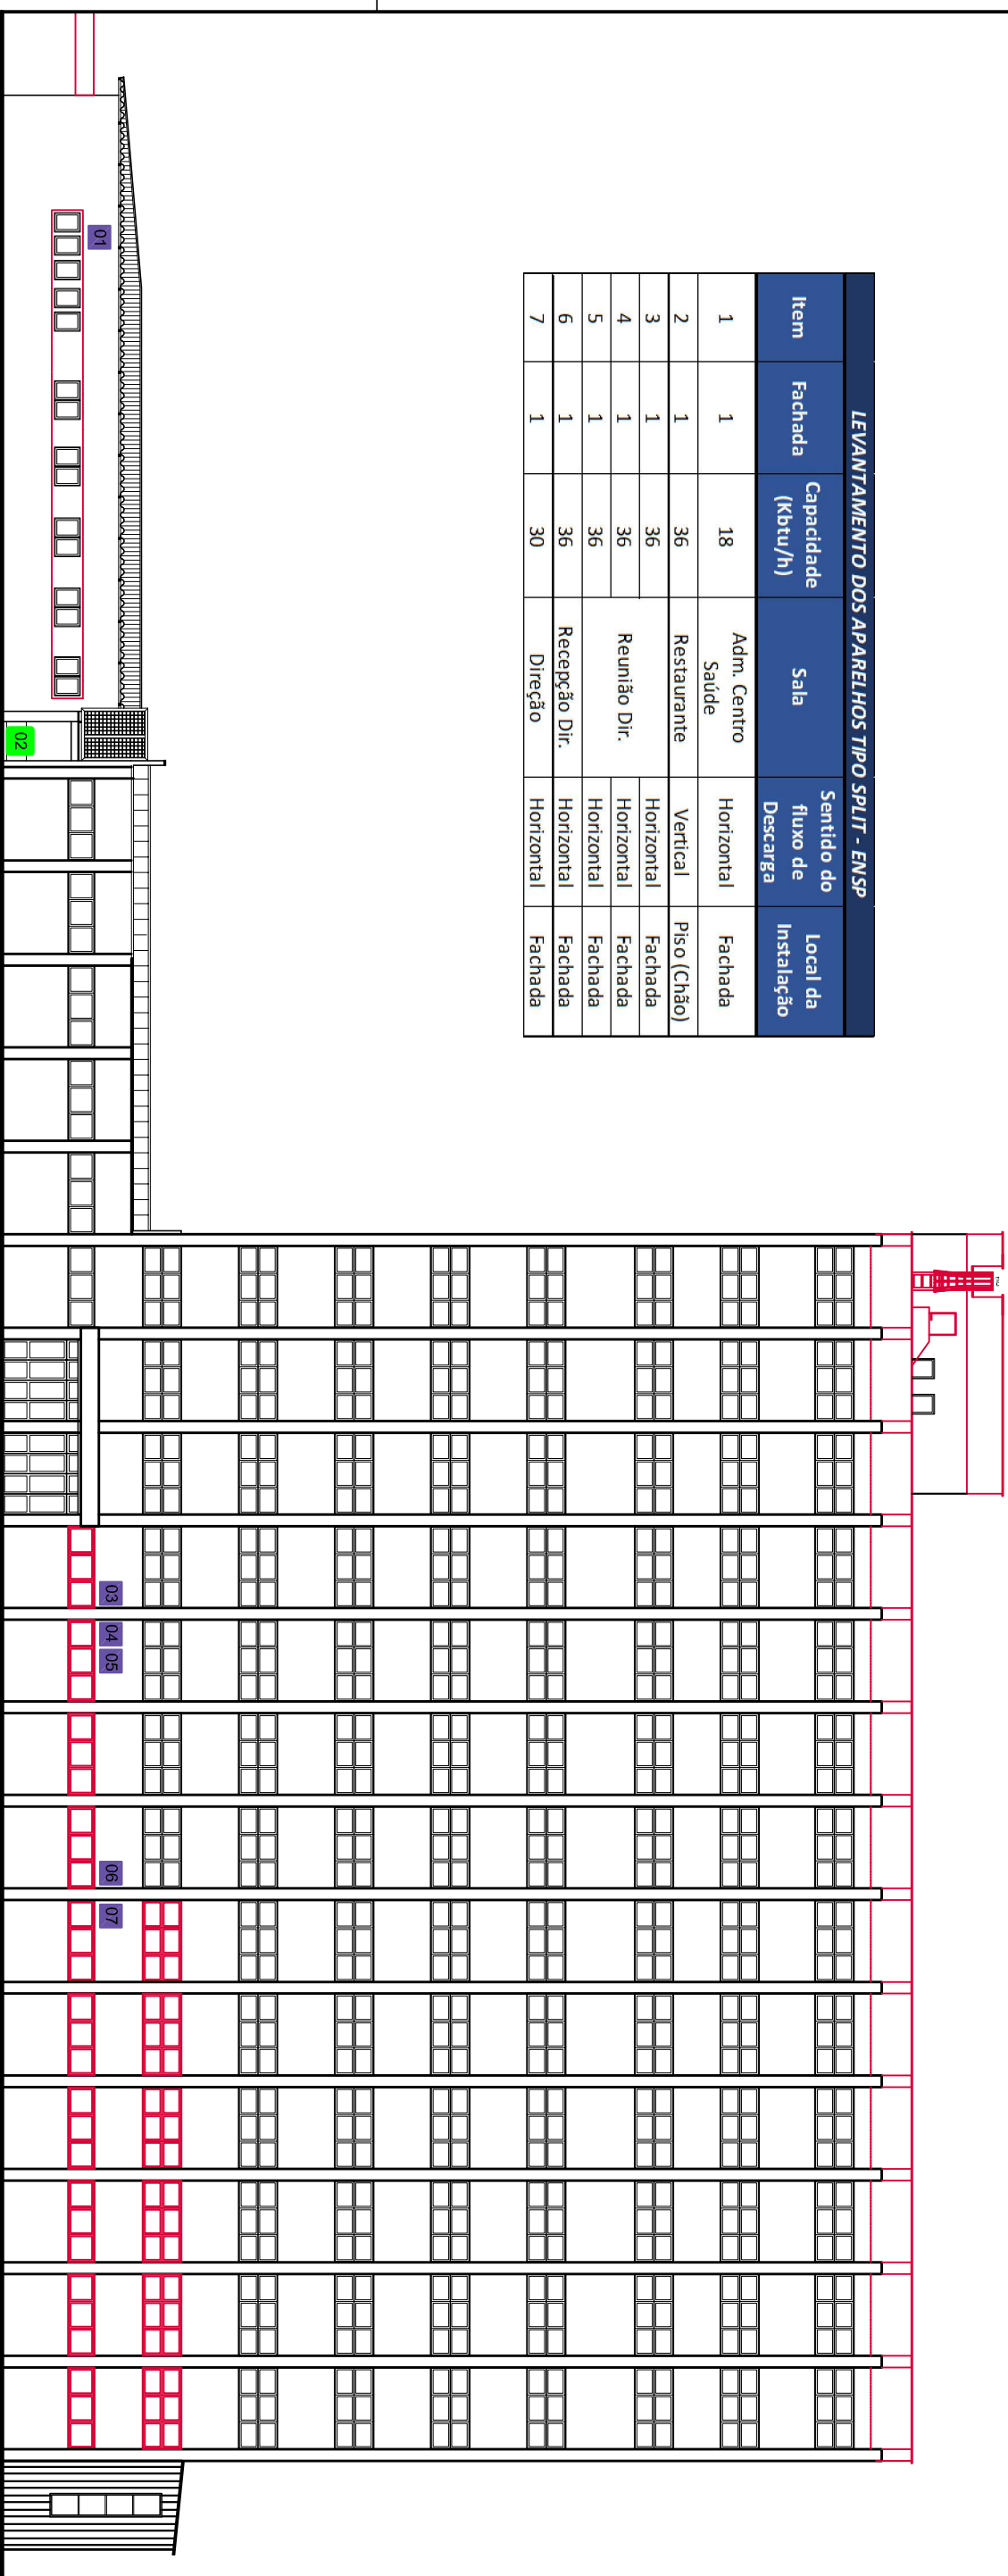

1 FACHADA 1
S/ESCALA

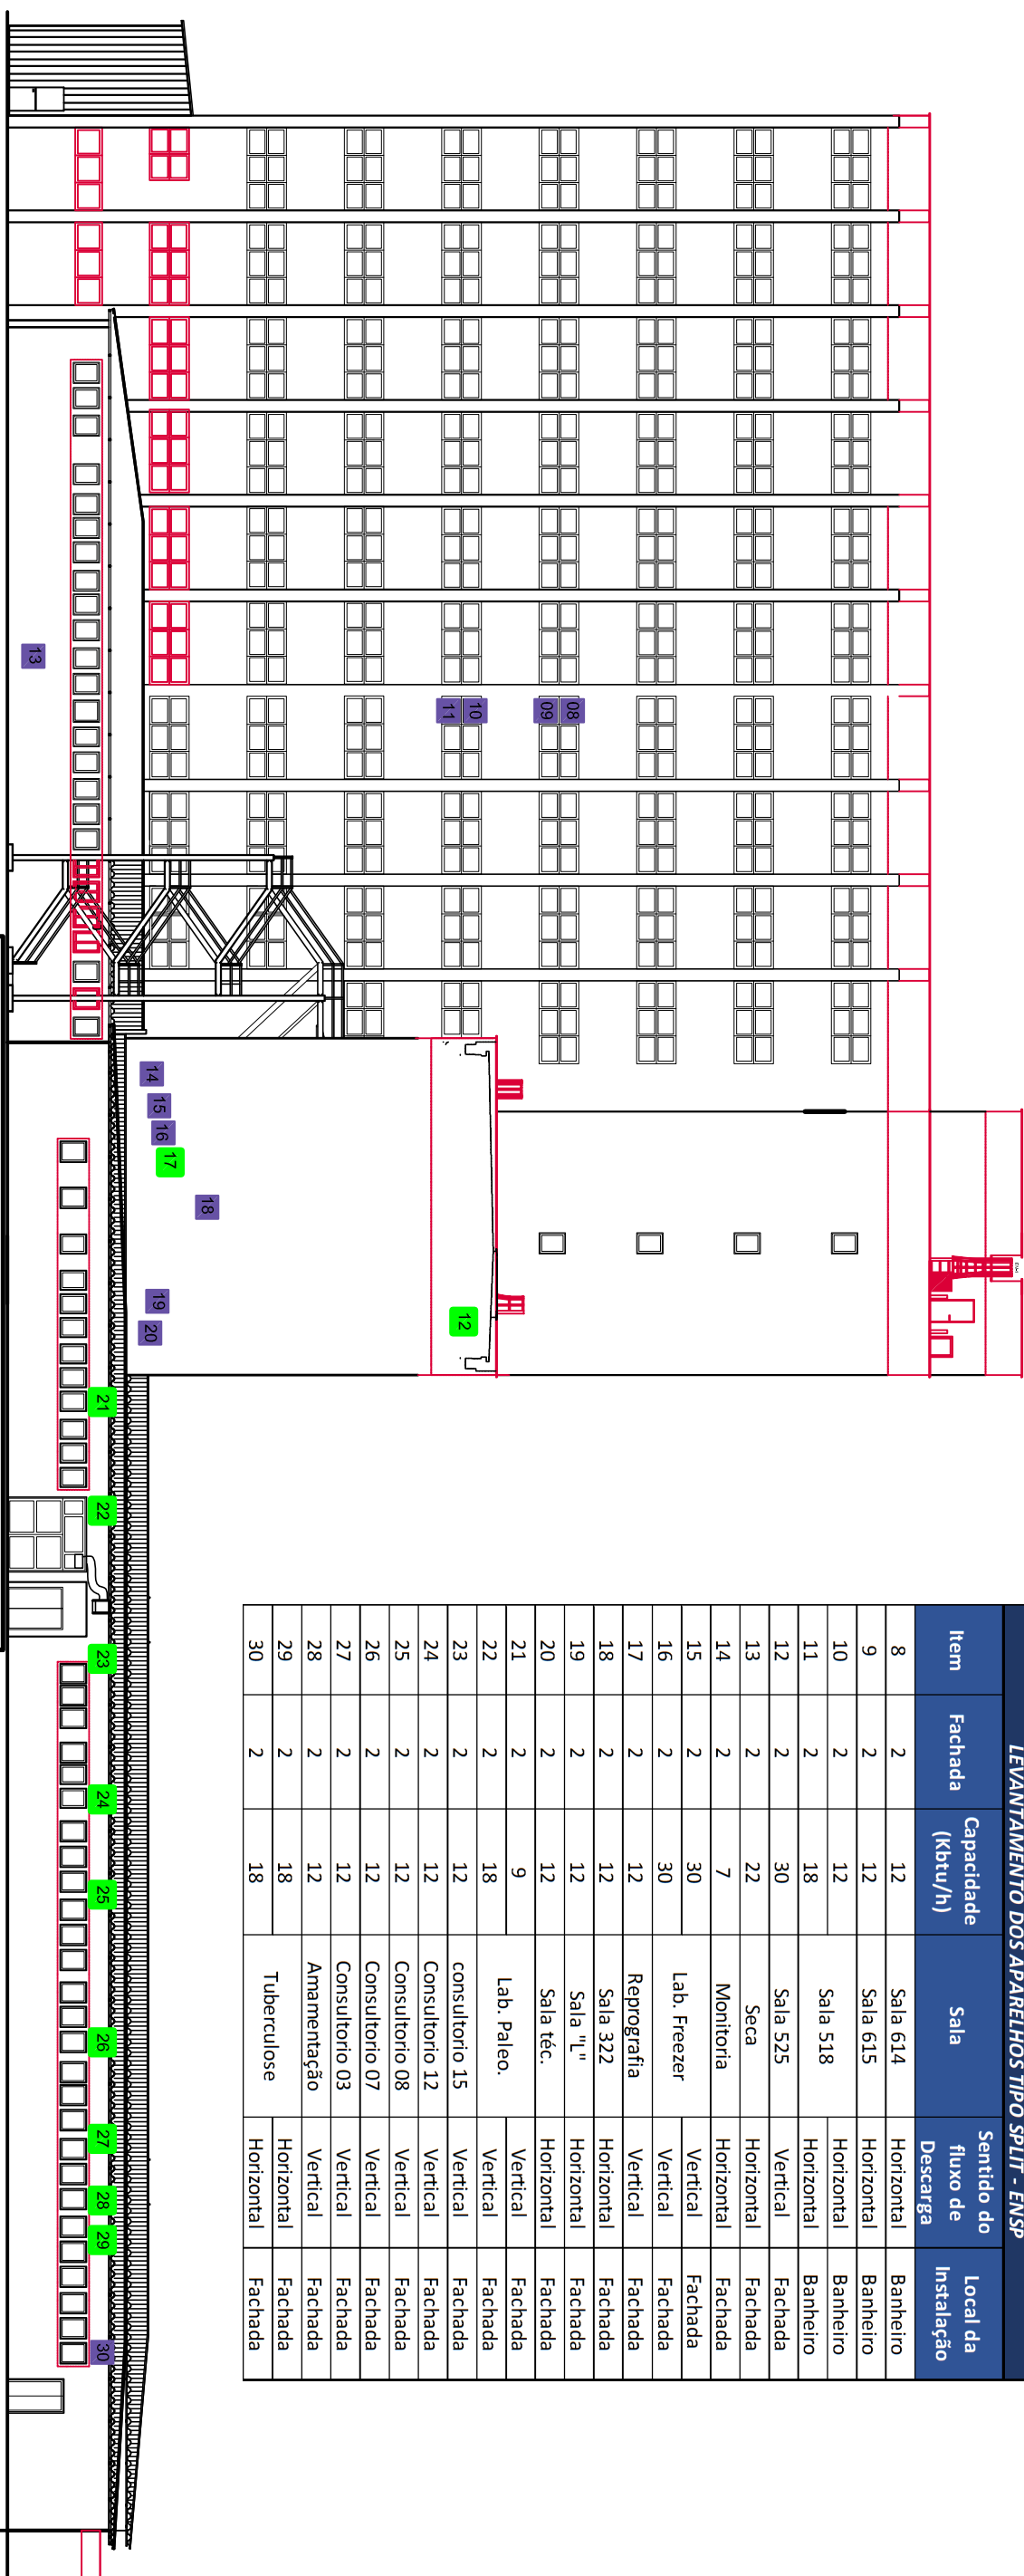

2 FACHADA 2
S/ESCALA

LEVANTAMENTO DOS APARELHOS TIPO SPLIT - ENSP				
Item	Fachada	Capacidade (Kbt/h)	Sala	Local da Instalação
8	2	12	Sala 614	Banheiro
9	2	12	Sala 615	Banheiro
10	2	12	Sala 518	Banheiro
11	2	18	Sala 518	Banheiro
12	2	30	Sala 525	Fachada
13	2	22	Seca	Fachada
14	2	7	Montória	Fachada
15	2	30	Lab. Freezer	Fachada
16	2	30	Reprografia	Fachada
17	2	12	Sala 322	Fachada
18	2	12	Sala "L"	Fachada
19	2	12	Sala Téc.	Fachada
20	2	9	Lab. Paleo.	Fachada
21	2	18	consultorio 15	Fachada
22	2	12	consultorio 12	Fachada
23	2	12	consultorio 08	Fachada
24	2	12	consultorio 07	Fachada
25	2	12	consultorio 03	Fachada
26	2	12	Amamentação	Fachada
27	2	12	Tuberculose	Fachada
28	2	18		Fachada
29	2	18		Fachada
30	2	18		Fachada

SIMBOLOGIA			
	CONDENSADORA C/ DESCARGA VERTICAL		
	CONDENSADORA C/ DESCARGA HORIZONTAL		
OBSERVAÇÕES			
<div>1. FACHADAS GERAIS EXISTENTES.</div> <div>2. O INSTALADOR DEVERÁ REALIZAR TODOS OS LEVANTAMENTOS PERTINENTES AO DESENVOLVIMENTO DE SEU TRABALHO.</div> <div>3. O INSTALADOR DEVERÁ REMOVER AS CONDENSADORAS E SEUS RESPECTIVOS SUPORTES, DAS FACHADAS E REINSTALÁ-LAS QUANDO DA FINALIZAÇÃO DOS SERVIÇOS DE REFORMA DA FACHADA.</div> <div>4. PARA ACESSO AS CONDENSADORAS O INSTALADOR UTILIZARÁ OS ANDAIMES DISPONIBILIZADOS PARA A OBRA DE REFORMA DA FACHADA.</div> <div>5. SERÁ DE RESPONSABILIDADE DA CONTRATADA A GUARDA DAS CONDENSADORAS DURANTE O PERÍODO DE REFORMA DA FACHADA.</div> <div>6. PARA MAIORES DETALHES VER MEMORIAL DESCRITIVO.</div>			

A		EMISSION INICIAL			
EMIS.		DESCRITION		16.08.2018	
		MONICA GOMES		MONICA GOMES	
		REVISED BY		RESP. TÉCNICO	
				DATA	

 Ministério da Saúde FIOCRUZ Fundação Oswaldo Cruz		 COABIC CONDIÇÃO DE OBRAS E BENS		NOME DO PREDIO / ÁREA	
OBJETIVO		REFORMA		ESCOLA NACIONAL DE SAÚDE PÚBLICA-ENSP	
CAMIUS		MANGUINHOS		SECTOR	
Nº DA META		O.E. / O.R.		EDIFICACION	
2018.008		2018-08-16-05			
TITULO DA PRANCHA		Nº PRANCHA			
VENTILACION E REFRIGERACION		V054A31A			
FACHADAS 1 E 2		FASE			
UNIDADES CONDENSADORAS		PROJETO EXECUTIVO			
COORDENADOR DA META		RESPONSÁVEL TÉCNICO			
MARIA CRISTINA RIBEIRO MONICA GOMES		CREACAO			
EQUIPE		2007150085			
MONICA GOMES E THIAGO CARMO					

VAC-001	
---------	--