LEVANTAMENTO DOS APARELHOS TIPO SPLIT - ENSP					
Item	Fachada	Capacidade (Kbtu/h)	Sala	Sentido do fluxo de Descarga	Local da Instalação
31	3	18	Odontologia	Vertical	Fachada
32	3	9	Recepção corredor	Vertical	Fachada
33	3	30	Rede de Dados	Horizontal	Fachada
34	3	30		Horizontal	Fachada
35	3	30	Direção	Horizontal	Fachada
36	3	36	Restaurante	Vertical	Piso (Chão)
37	3	36	Restaurante	Vertical	Piso (Chão)
38	3	30	Rede de Dados	Vertical	Piso (Chão)
39	3	24	Reprografia	Horizontal	Piso (Chão)
40	3	24	Reprografia	Horizontal	Piso (Chão)
41	3	36	Restaurante	Vertical	Piso (Chão)
42	3	18	Banco do Brasil	Horizontal	Piso (Chão)
43	3	30	Telefonia	Vertical	Fachada
44	3	30	TI Auditorio	Vertical	Fachada
45	3	30		Vertical	Fachada

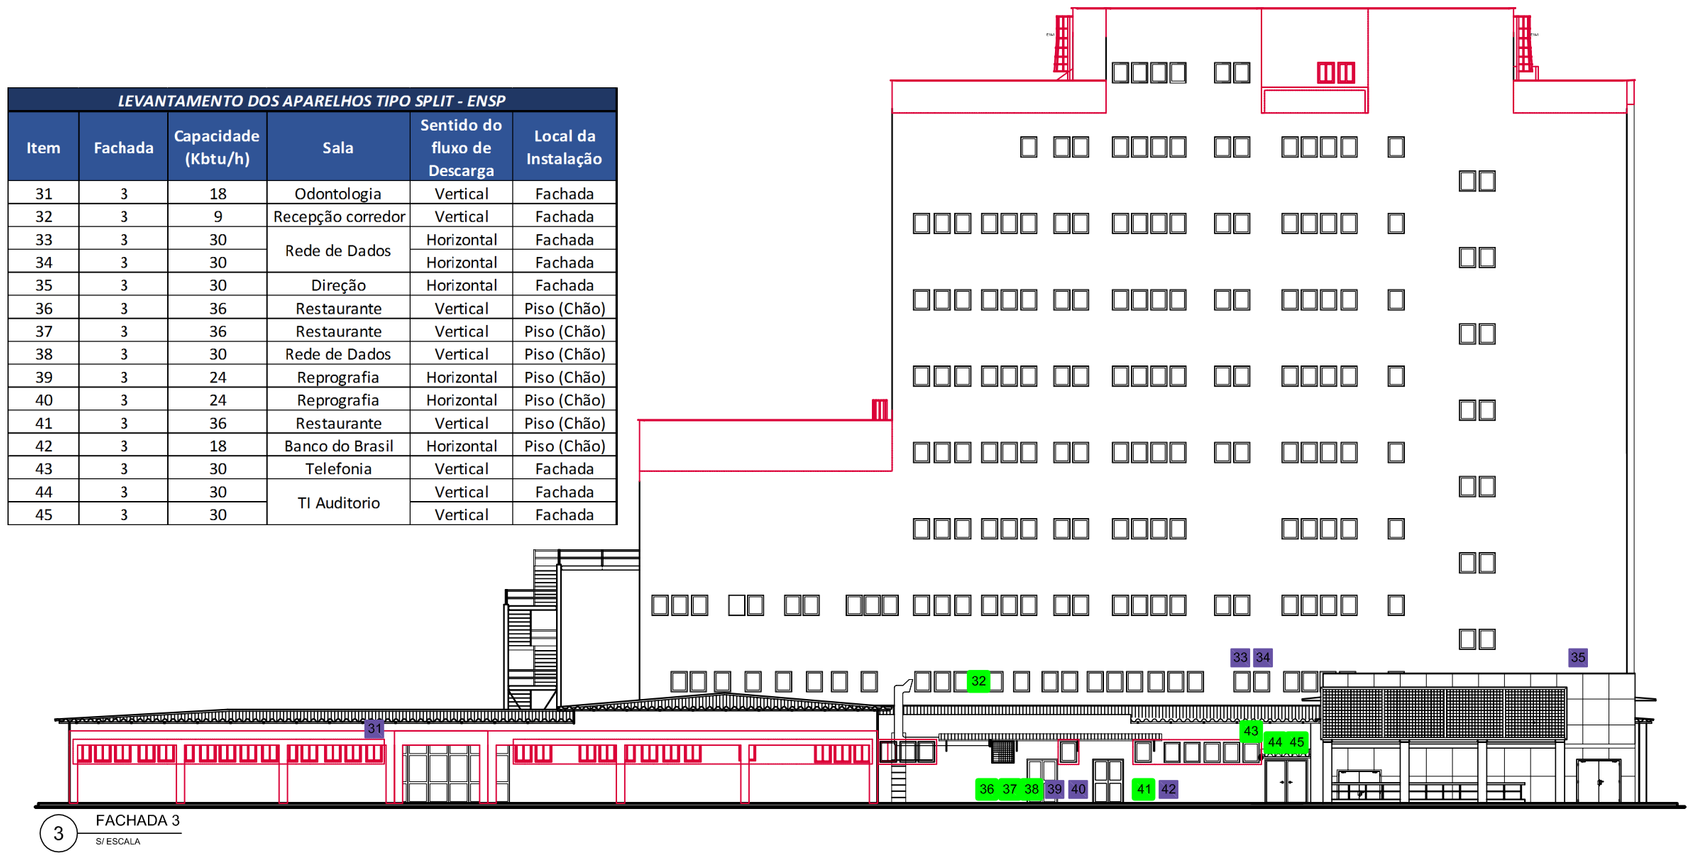

3 FACHADA 3
S/ ESCALA

LEVANTAMENTO DOS APARELHOS TIPO SPLIT - ENSP					
Item	Fachada	Capacidade (Kbtu/h)	Sala	Sentido do fluxo de Descarga	Local da Instalação
46	4	18	Sala 823	Vertical	Fachada
47	4	18	Sala 824	Vertical	Fachada
48	4	22	Sala 523	Vertical	Fachada
49	4	22		Vertical	Fachada
50	4	36	Reprografia	Vertical	Fachada
51	4	9	Sala Téc.	Horizontal	Fachada
52	4	36	Reprografia	Vertical	Fachada
61	4	12	Sala 317	Vertical	Fachada
62	4	12	Sala 317	Vertical	Fachada

4 FACHADA 4
S/ ESCALA

SIMBOLOGIA

- CONDENSADORA C/ DESCARGA VERTICAL
- CONDENSADORA C/ DESCARGA HORIZONTAL

OBSERVAÇÕES

1. FACHADAS GERAIS EXISTENTES.
2. O INSTALADOR DEVERÁ REALIZAR TODOS OS LEVANTAMENTOS PERTINENTES AO DESENVOLVIMENTO DE SEU TRABALHO.
3. O INSTALADOR DEVERÁ REMOVER AS CONDENSADORAS E SEUS RESPECTIVOS SUPORTES, DAS FACHADAS E REINSTALA-LAS QUANDO DA FINALIZAÇÃO DOS SERVIÇOS DE REFORMA DA FACHADA.
4. PARA ACESSO ÀS CONDENSADORAS O INSTALADOR UTILIZARÁ OS ANDAIMES DISPONIBILIZADOS PARA A OBRA DE REFORMA DA FACHADA.
5. SERÁ DE RESPONSABILIDADE DA CONTRATADA A GUARDA DAS CONDENSADORAS DURANTE O PERÍODO DE REFORMA DA FACHADA.
6. PARA MAIORES DETALHES VER MEMORIAL DESCRITIVO.

EMIS.	DESCRIÇÃO	REVISADO POR	RESP. TÉCNICO	DATA
A	EMISSÃO INICIAL	MONICA GOMES	MONICA GOMES	16.08.2018

Ministério da Saúde
FIOCRUZ
Fundação Oswaldo Cruz

NOME DO PRÉDIO / ÁREA
ESCOLA NACIONAL DE SAÚDE PÚBLICA-ENSP

OBJETIVO: REFORMA
CAMPUS: MANGUINHOS
SETOR: EDIFICAÇÃO

Nº PRÉDIO: 054
Nº DA META: 2018.008
O.E. / O.R.: 2018-08-16-05
Nº PRANCHA: V054A31A

TIPO DE PROJETO / SUBTIPO DE PROJETO: VENTILAÇÃO E REFRIGERAÇÃO
FASE: PROJETO EXECUTIVO

TÍTULO DA PRANCHA: UNIDADES CONDENSADORAS FACHADAS 3 E 4
DATA: 01/10/2018
ESCALA: S/ESCALA

COORDENADOR DA META: MARIA CRISTINA RIBEIRO
RESPONSÁVEL TÉCNICO: MONICA GOMES
CREA/CAU: 2007150085
ART/RRT:

EQUIPE: MONICA GOMES E THIAGO CARMO

VAC-002

NOME ATUAL DO ARQUIVO: V054A32A.DWG
CRIAÇÃO DO ARQUIVO: 01.10.2018
COMENTÁRIOS: ---
USUÁRIO: MONICA.GOMES
ÚLTIMA ALTERAÇÃO: 01.10.2018 09:53