




**SUPORES - DETALHE 1**  
**ESC.: 1:2.5**

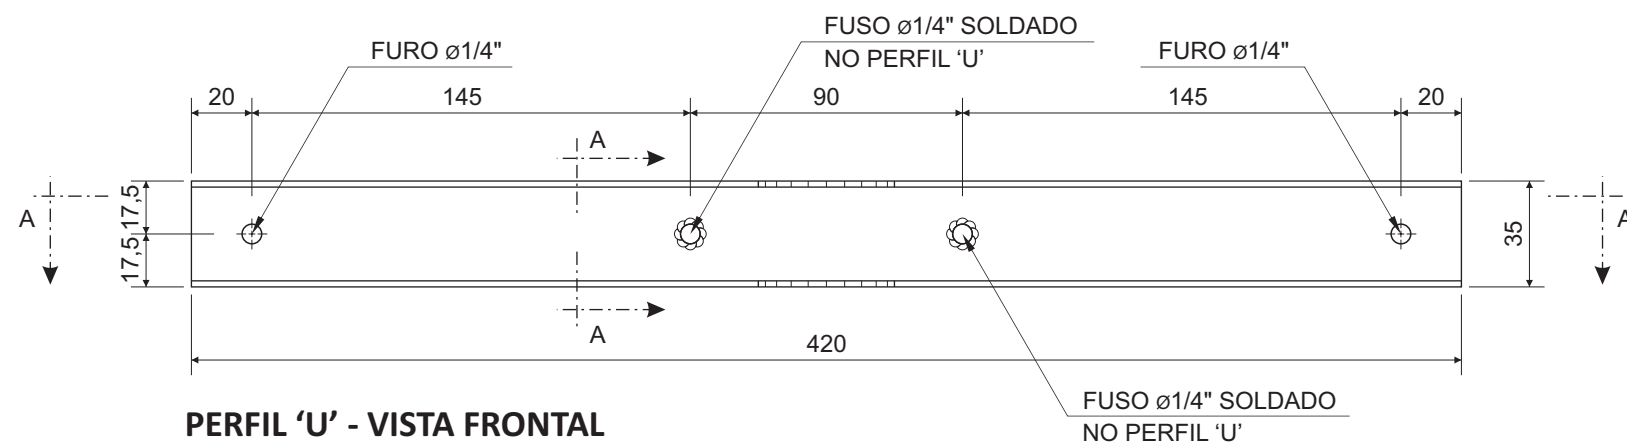


**PERFIL 'U' - VISTA FRONTAL**  
**ESC.: 1:2.5**

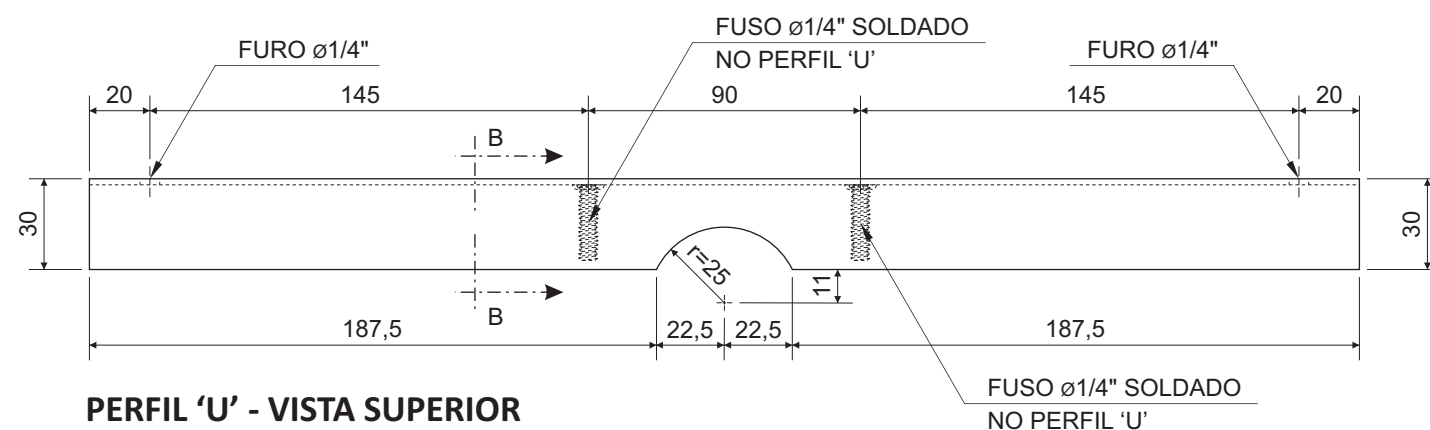


**PERFIL 'U' - VISTA SUPERIOR**  
**ESC.: 1:2.5**

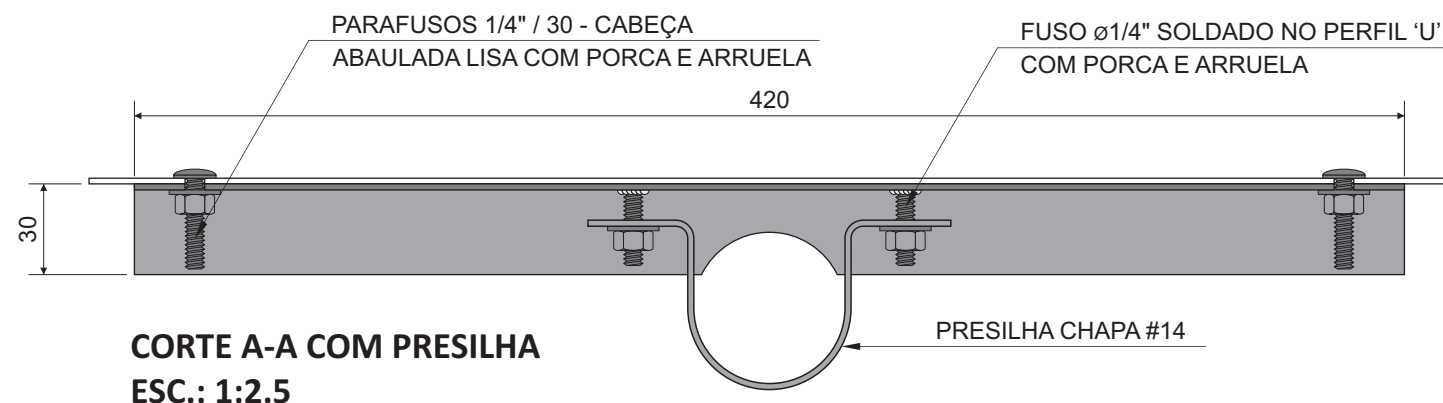

**CORTE A-A COM PRESILHA**  
**ESC.: 1:2.5**

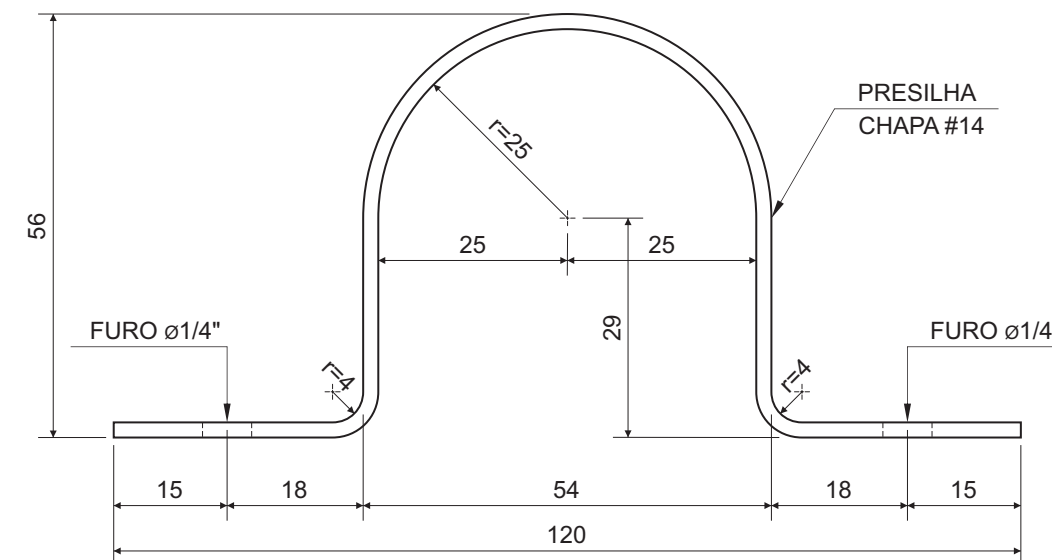

**PRESILHA - VISTA LATERAL**  
**ESC.: 1:1**

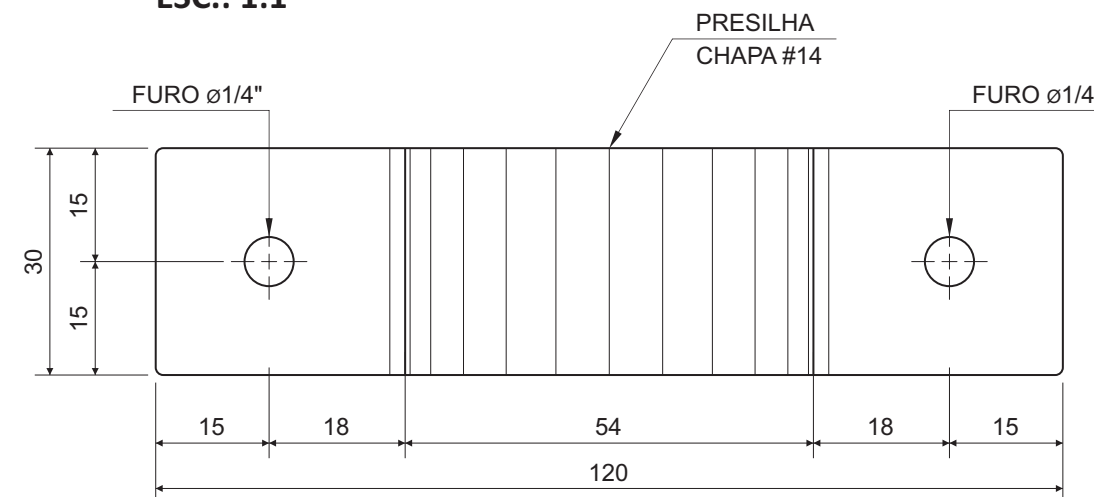

**PRESILHA - VISTA SUPERIOR**  
**ESC.: 1:1**

 <div>Ministério da Saúde</div> <div>FIOCRUZ</div> <div>Fundação Oswaldo Cruz</div>		 <div>COGIC</div> <div>Infraestrutura em saúde</div>		NOME DO PRÉDIO / ÁREA	
PAVILHÃO ERNANI BRAGA		ENSP			
OBJETIVO		CAMPUS		SETOR	
SINALIZAÇÃO		MANGUINHOS		CAMPUS	
NÚMERO DO PRÉDIO		Nº DA META	O.E. / O.R.	Nº DA PRANCHA	
054		2018.008	2018.11.06.01	X054A19A.CDR	
TIPODE PROJETO / SUBTIPO DE PROJETO			FASE		
DESENHO INDUSTRIAL			PROJETO EXECUTIVO		
TÍTULO DA PRANCHA				DATA	
PRT 00B - PLACA REGULAMENTADORA TRÂNSITO DETALHES TÉCNICOS 2 - SUPORTE E PRESILHA				21/11/2018	
				ESCALA INDICADA	
COORDENADOR DA META		RESPONSÁVEL TÉCNICO		CREA/CAU	
CRISTINA RIBEIRO		RENATO COUTO ALVES		097789727-37	
EQUIPE					
RENATO COUTO ALVES / JOVISMAR PEIXOTO					

DIPD-004

**DIPD-004**