



VISTA FRONTAL
ESC.: 1:10

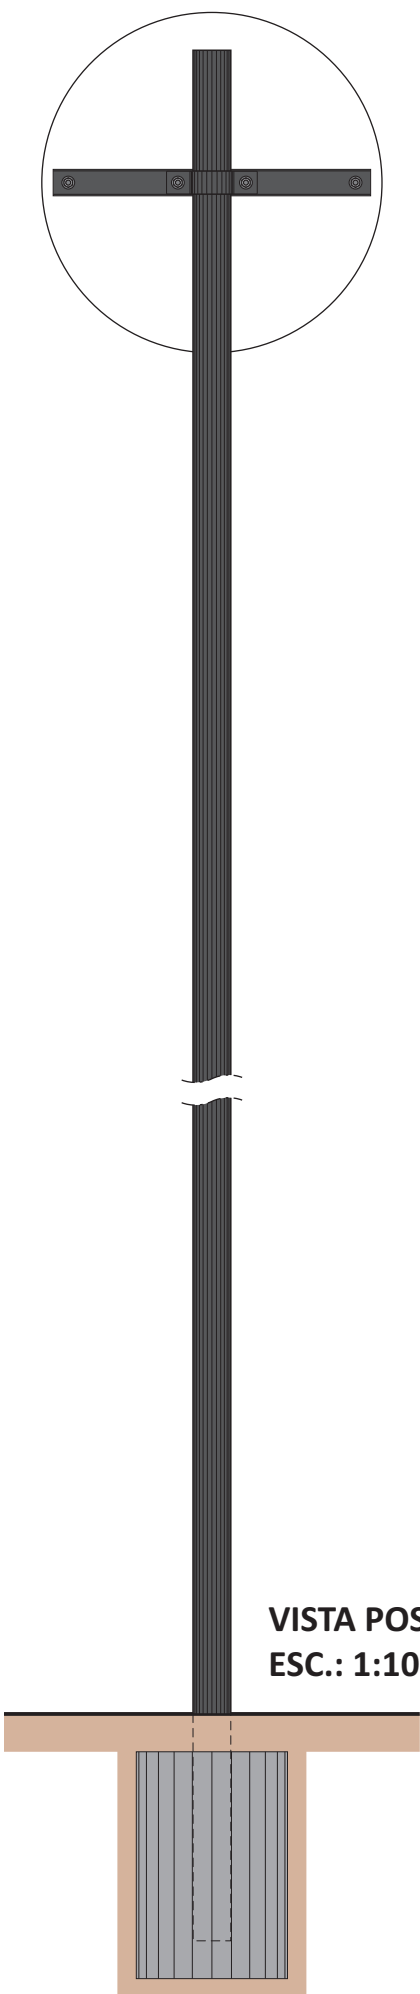

VISTA POSTERIOR
ESC.: 1:10

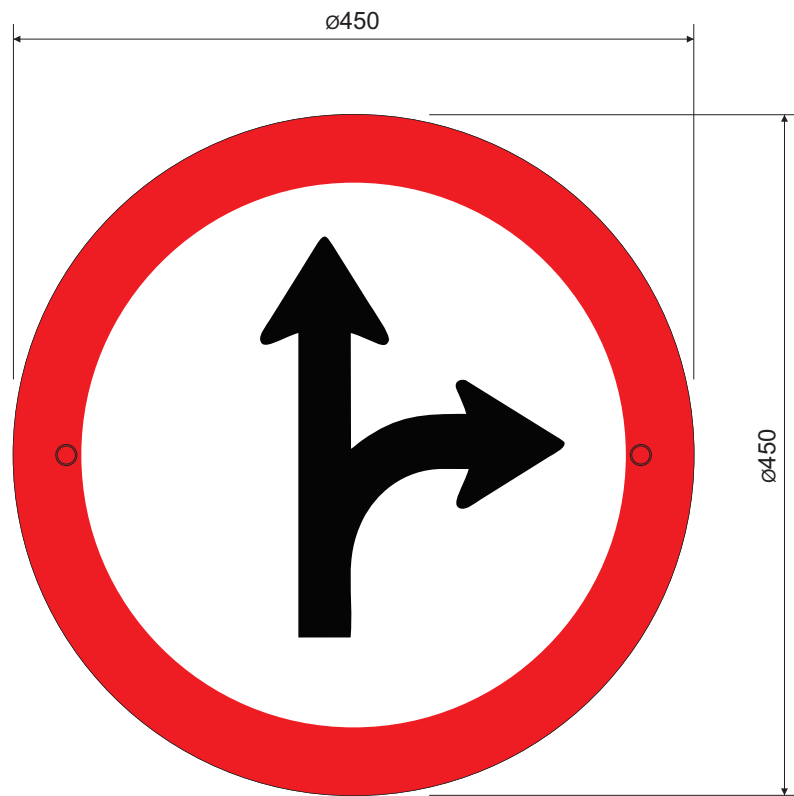

LAYOUT DA PLACA
ESC.: 1:5

OBS.:
1 - VER PRANCHA PRT 00A - DETALHES TÉCNICOS 1 - PLACA E SUPORTES;
2 - VER PRANCHA PRT 00B - DETALHES TÉCNICOS 2 - SUPORTE E PRESILHA.

 <div>Ministério da Saúde FIOCRUZ Fundação Oswaldo Cruz</div>		 <div>COGIC Infraestrutura em saúde</div>		NOME DO PRÉDIO / ÁREA PAVILHÃO ERNANI BRAGA ENSP	
OBJETIVO SINALIZAÇÃO	CAMPUS MANGUINHOS			SETOR CAMPUS	DIPD-007
NÚMERO DO PRÉDIO 054	Nº DA META 2018.008	O.E. / O.R. 2018.11.06.01	Nº DA PRANCHA X054A22A.CDR		
TIPODE PROJETO / SUBTIPO DE PROJETO DESENHO INDUSTRIAL			FASE PROJETO EXECUTIVO		
TÍTULO DA PRANCHA PRT 02 - PLACA REGULAMENTADORA PARA TRÂNSITO LAYOUT DA PLACA				DATA 21/11/2018	
				ESCALA INDICADA	
COORDENADOR DA META CRISTINA RIBEIRO		RESPONSÁVEL TÉCNICO RENATO COUTO ALVES	CREA/CAU 097789727-37	ART/RRT	
EQUIPE RENATO COUTO ALVES / JOVISMAR PEIXOTO					

DIPD-007