



VISTA FRONTAL
ESC.: 1:10

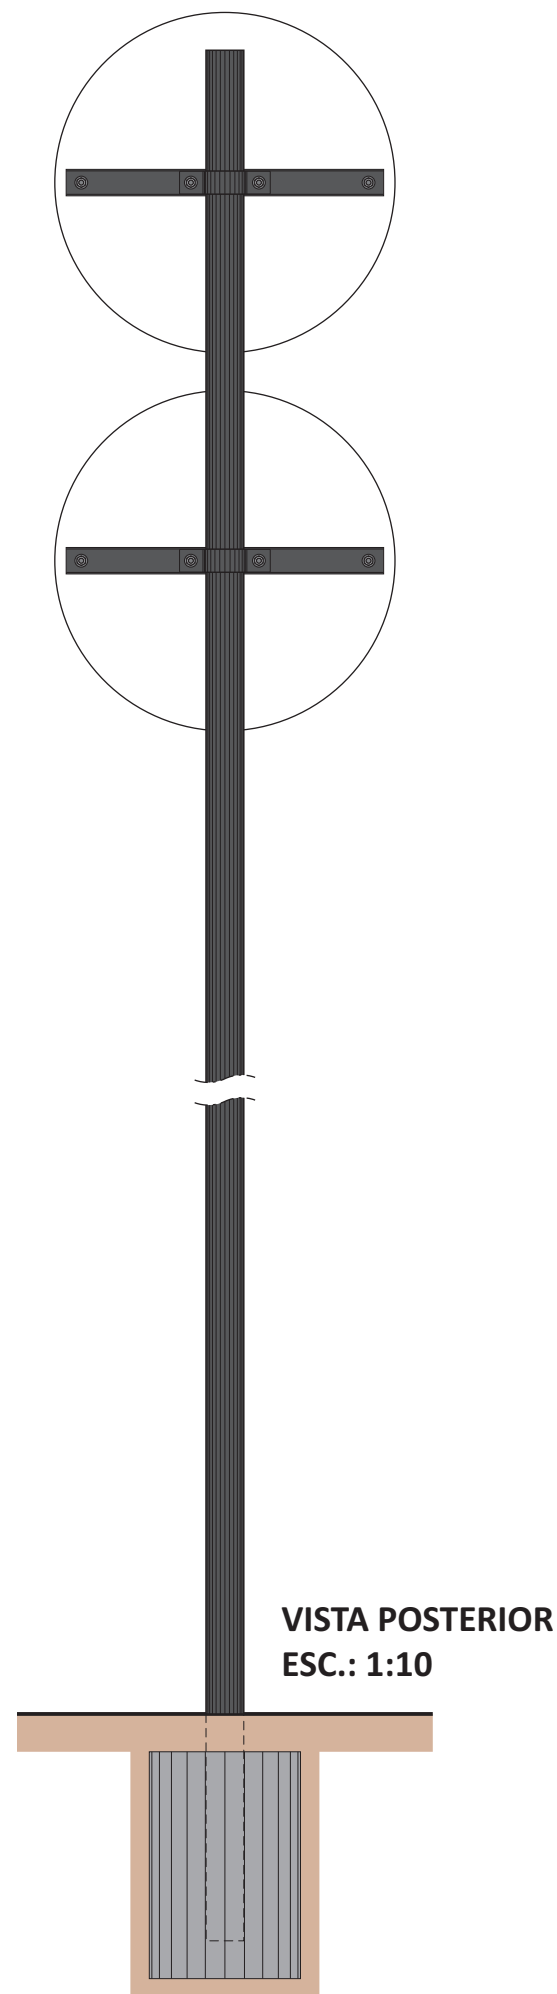

VISTA POSTERIOR
ESC.: 1:10

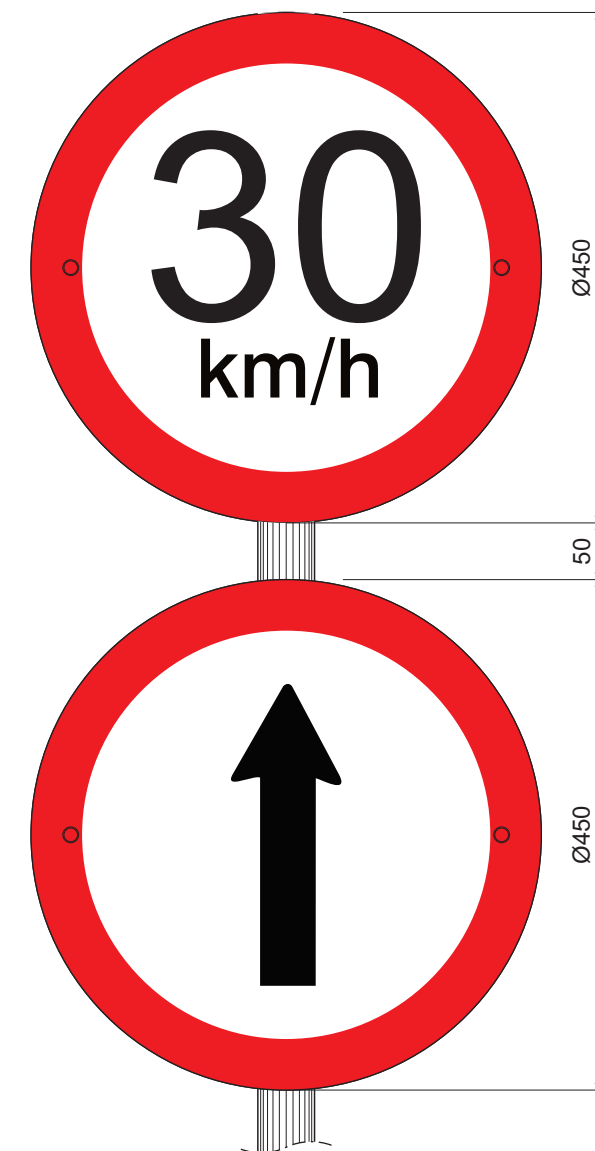

VISTA POSTERIOR (SUPORTE)
ESC.: 1:7.5

OBS.:

- 1 - VER PRANCHA PRT 00B - DETALHES TÉCNICOS 2 - SUPORTE E PRESILHA;
2 - VER PRANCHA PRT 00C - DETALHES TÉCNICOS 3 - PLACAS DUPLAS E SUPORTES.

 <div>Ministério da Saúde FIOCRUZ Fundação Oswaldo Cruz</div>		 <div>COGIC Infraestrutura em saúde</div>		NOME DO PRÉDIO / ÁREA PAVILHÃO ERNANI BRAGA ENSP	
OBJETIVO SINALIZAÇÃO		CAMPUS MANGUINHOS		SETOR CAMPUS	
NÚMERO DO PRÉDIO 054		Nº DA META 2018.008		O.E. / O.R. 2018.11.06.01	
				Nº DA PRANCHA X054A23A.CDR	
TIPODE PROJETO / SUBTIPO DE PROJETO DESENHO INDUSTRIAL				FASE PROJETO EXECUTIVO	
PRT 03 - PLACA REGULAMENTADORA PARA TRÂNSITO LAYOUT DA PLACA				DATA 21/11/2018	
				ESCALA INDICADA	
				ART/RRT	
COORDENADOR DA META CRISTINA RIBEIRO		RESPONSÁVEL TÉCNICO RENATO COUTO ALVES		CREA/CAU 097789727-37	
EQUIPE RENATO COUTO ALVES / JOVISMAR PEIXOTO					

DIPD-008

DIPD-008