



VISTA FRONTAL
ESC.: 1:10

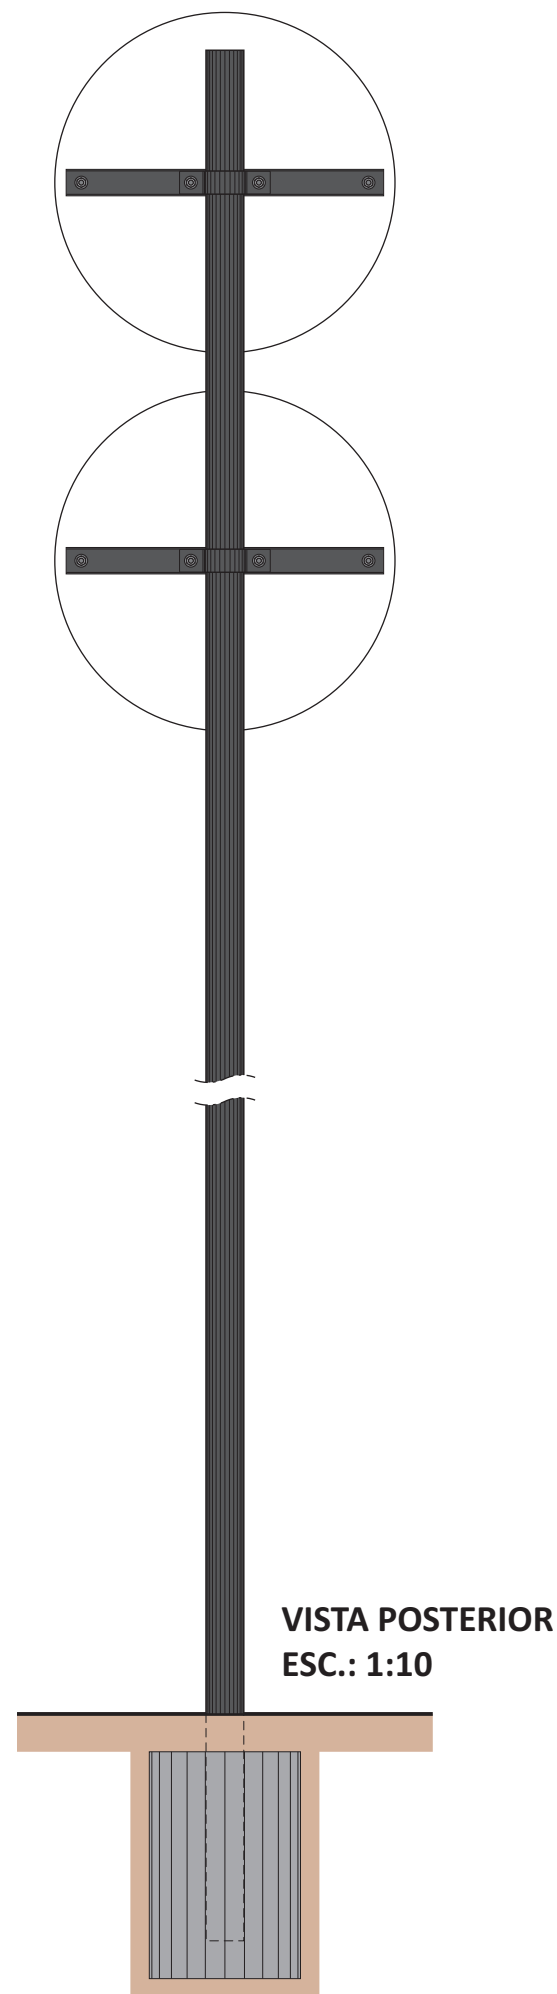

VISTA POSTERIOR
ESC.: 1:10

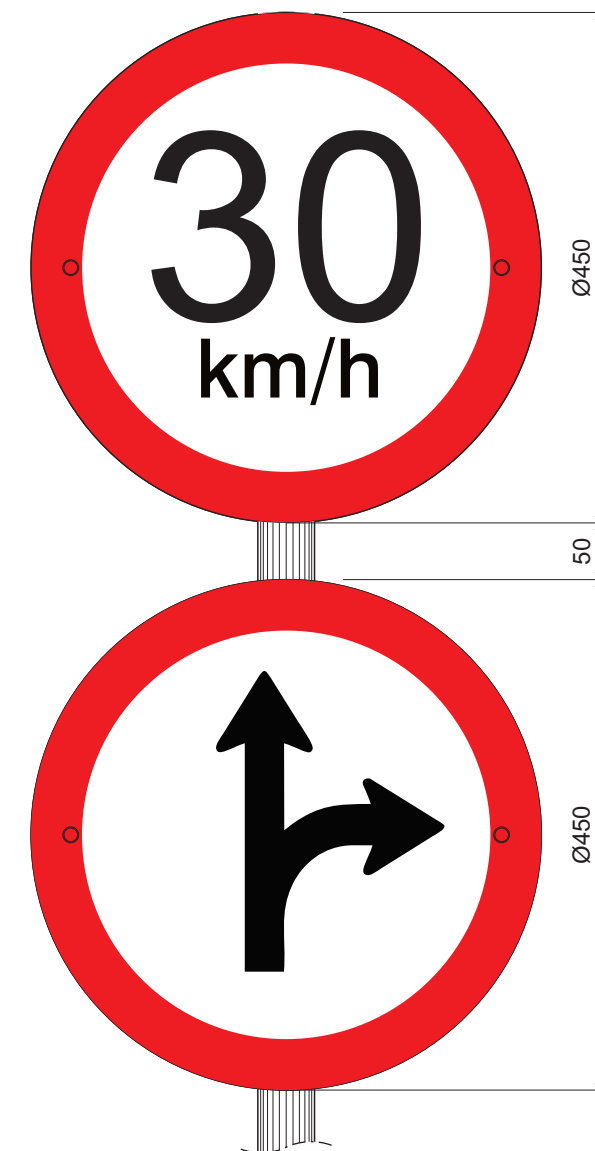

VISTA POSTERIOR (SUPORTE)
ESC.: 1:7.5

OBS.:

- 1 - VER PRANCHA PRT 00B - DETALHES TÉCNICOS 2 - SUPORTE E PRESILHA;
2 - VER PRANCHA PRT 00C - DETALHES TÉCNICOS 3 - PLACAS DUPLAS E SUPORTES.

 <div>Ministério da Saúde</div> <div>FIOCRUZ</div> <div>Fundação Oswaldo Cruz</div>		 <div>COGIC</div> <div>Infraestrutura em saúde</div>		NOME DO PRÉDIO / ÁREA	
PAVILHÃO ERNANI BRAGA		ENSP			
OBJETIVO		CAMPUS		SETOR	
SINALIZAÇÃO		MANGUINHOS		CAMPUS	
NÚMERO DO PRÉDIO		Nº DA META		O.E. / O.R.	
054		2018.008		2018.11.06.01	
Nº DA PRANCHA		Nº DA PRANCHA			
X054A24A.CDR		X054A24A.CDR			
TIPODE PROJETO / SUBTIPO DE PROJETO		FASE			
DESENHO INDUSTRIAL		PROJETO EXECUTIVO			
TÍTULO DA PRANCHA		DATA		21/11/2018	
PRT 04 - PLACA REGULAMENTADORA PARA TRÂNSITO		ESCALA		INDICADA	
LAYOUT DA PLACA		ART/RRT		ART/RRT	
COORDENADOR DA META		RESPONSÁVEL TÉCNICO		CREA/CAU	
CRISTINA RIBEIRO		RENATO COUTO ALVES		097789727-37	
EQUIPE		RENATO COUTO ALVES / JOVISMAR PEIXOTO			

DIPD-009

DIPD-009