



VISTA FRONTAL
ESC.: 1:10

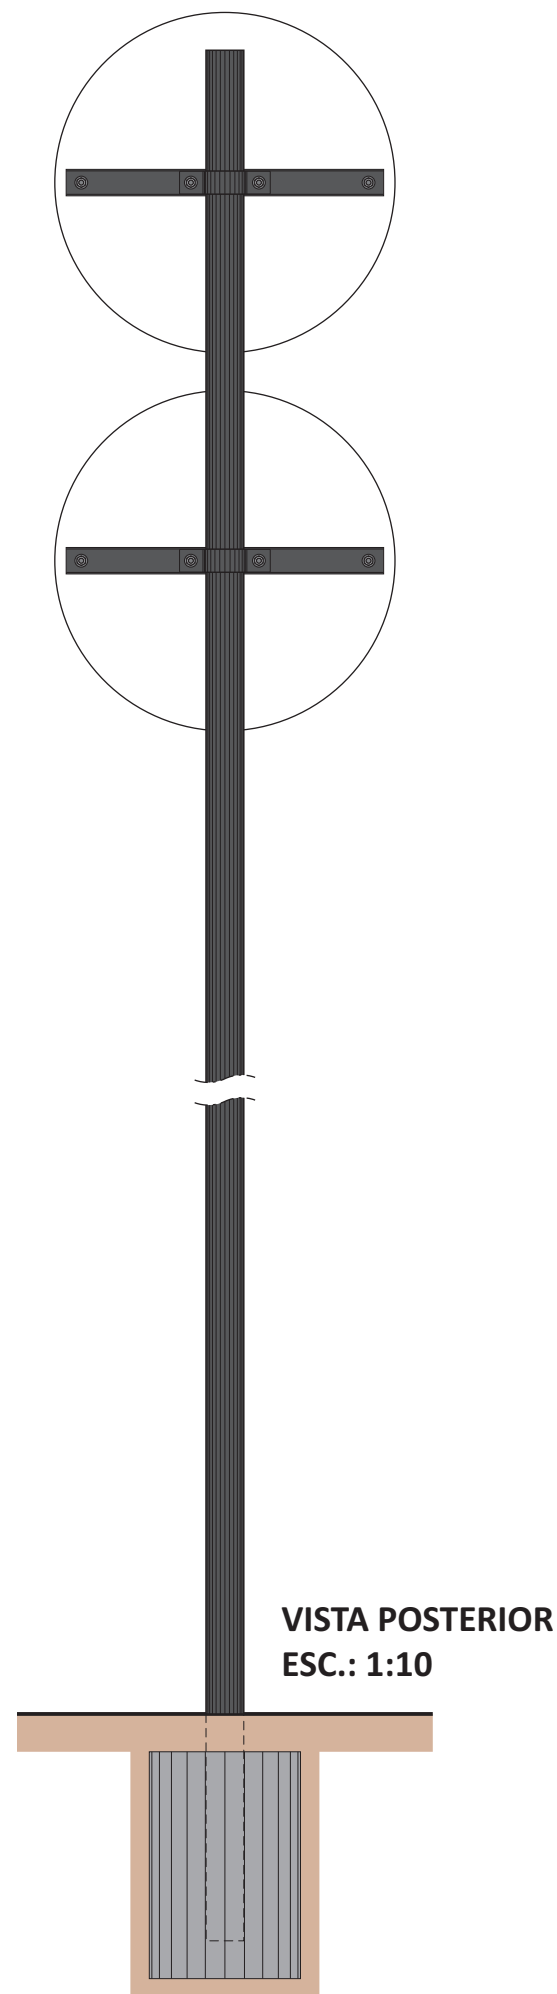

VISTA POSTERIOR
ESC.: 1:10

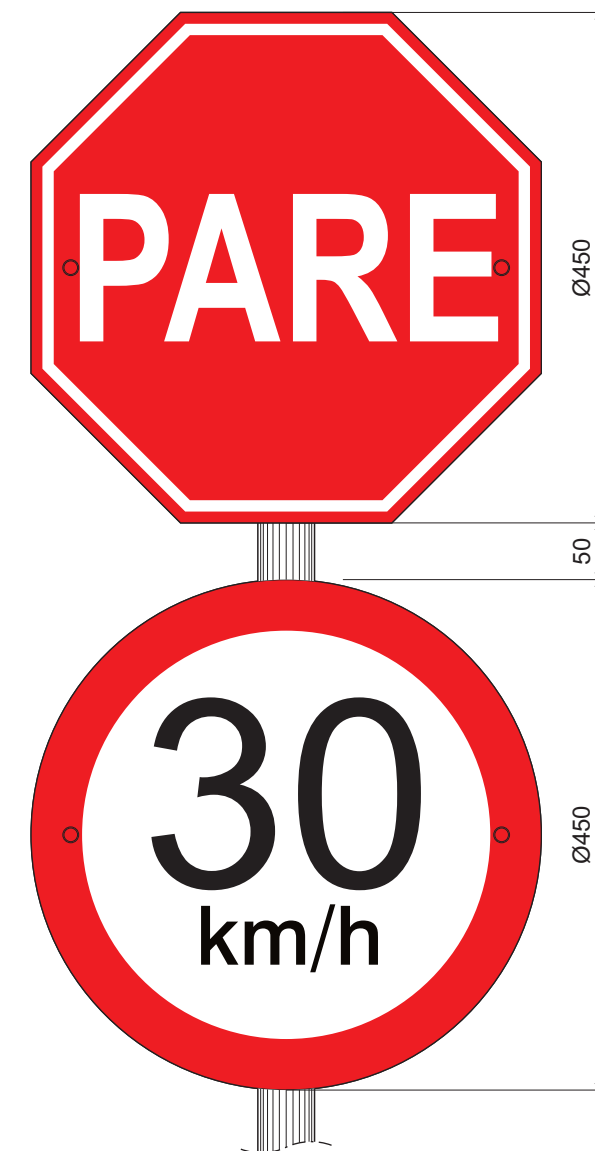

VISTA POSTERIOR (SUPORTE)
ESC.: 1:7.5

OBS.:

- 1 - VER PRANCHA PRT 00B - DETALHES TÉCNICOS 2 - SUPORTE E PRESILHA;
2 - VER PRANCHA PRT 00C - DETALHES TÉCNICOS 3 - PLACAS DUPLAS E SUPORTES.

 Ministério da Saúde		 FIOCRUZ Fundação Oswaldo Cruz		 COGIC Infraestrutura em saúde		NOME DO PRÉDIO / ÁREA PAVILHÃO ERNANI BRAGA ENSP	
OBJETIVO SINALIZAÇÃO		CAMPUS MANGUINHOS		SETOR CAMPUS			
NÚMERO DO PRÉDIO 054		Nº DA META 2018.008		O.E. / O.R. 2018.11.06.01		Nº DA PRANCHA X054A25A.CDR	
TIPODE PROJETO / SUBTIPO DE PROJETO DESENHO INDUSTRIAL				FASE PROJETO EXECUTIVO			
TÍTULO DA PRANCHA PRT 05 - PLACA REGULAMENTADORA PARA TRÂNSITO LAYOUT DA PLACA						DATA 21/11/2018	
						ESCALA INDICADA	
COORDENADOR DA META CRISTINA RIBEIRO		RESPONSÁVEL TÉCNICO RENATO COUTO ALVES			CREA/CAU 097789727-37		DIPD-010
EQUIPE RENATO COUTO ALVES / JOVISMAR PEIXOTO							

DIPD-010