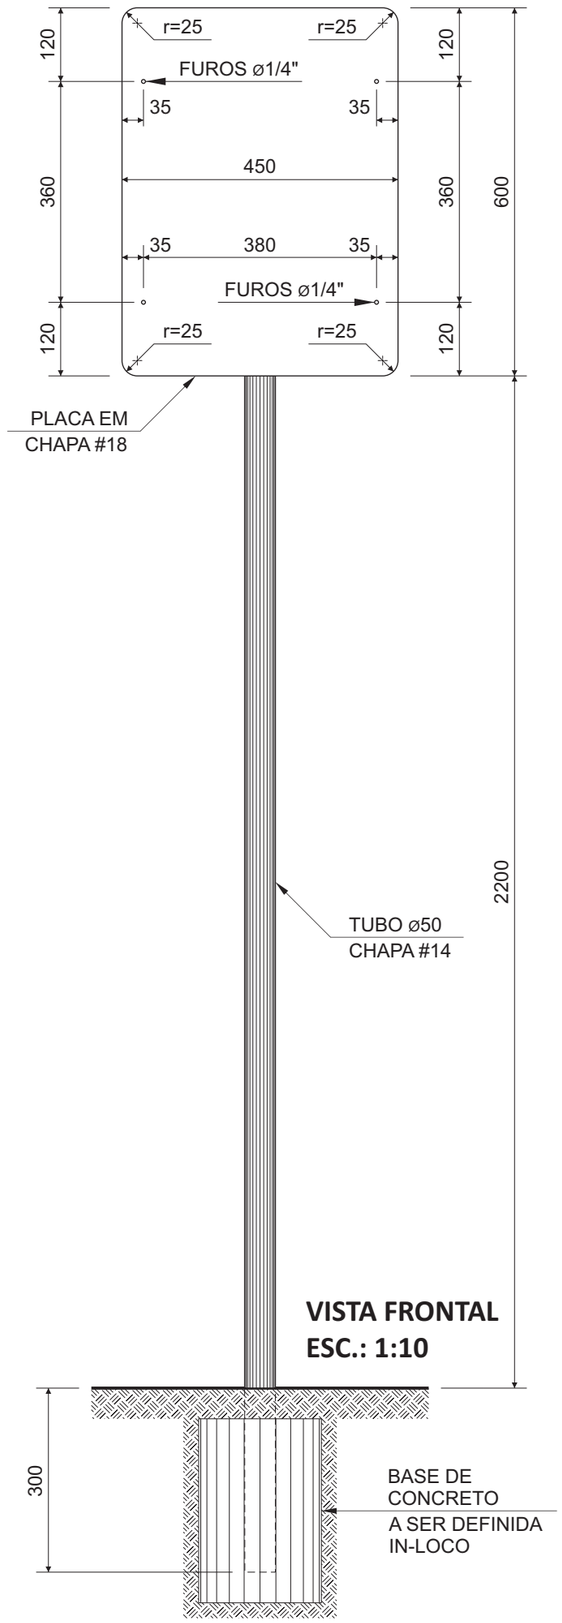

VISTA FRONTAL
ESC.: 1:10

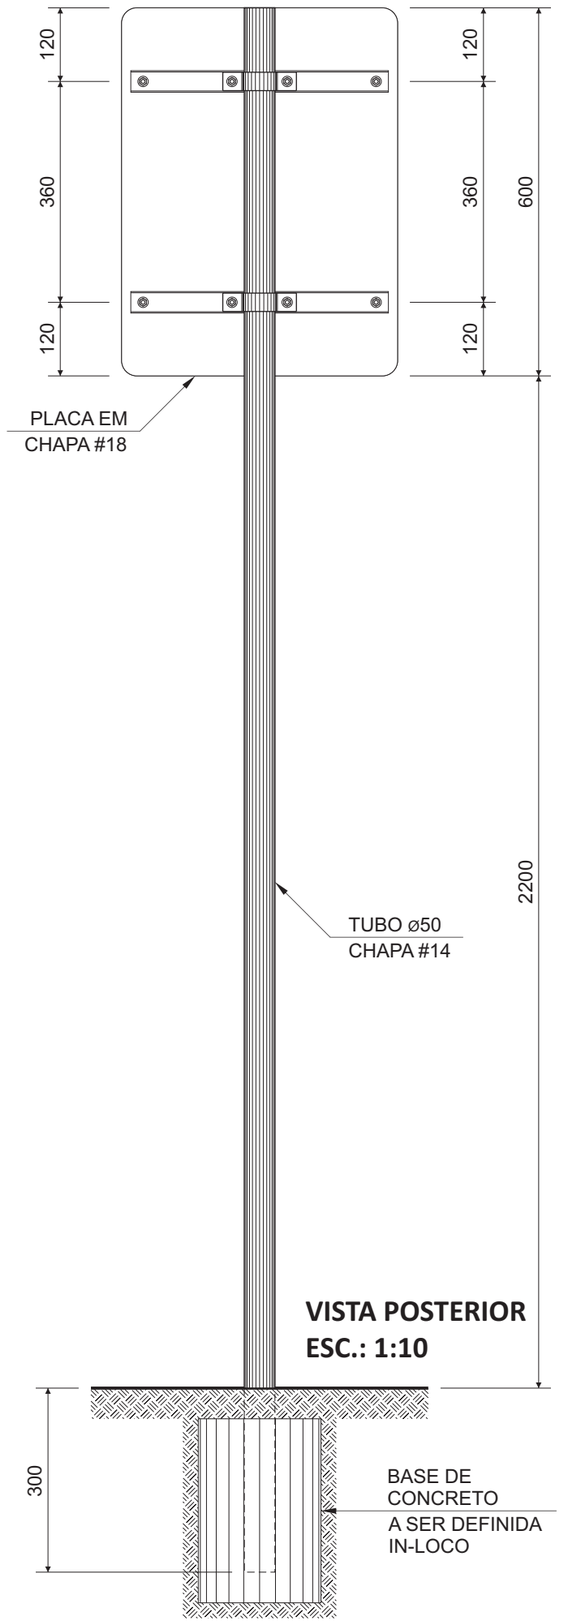

VISTA POSTERIOR
ESC.: 1:10

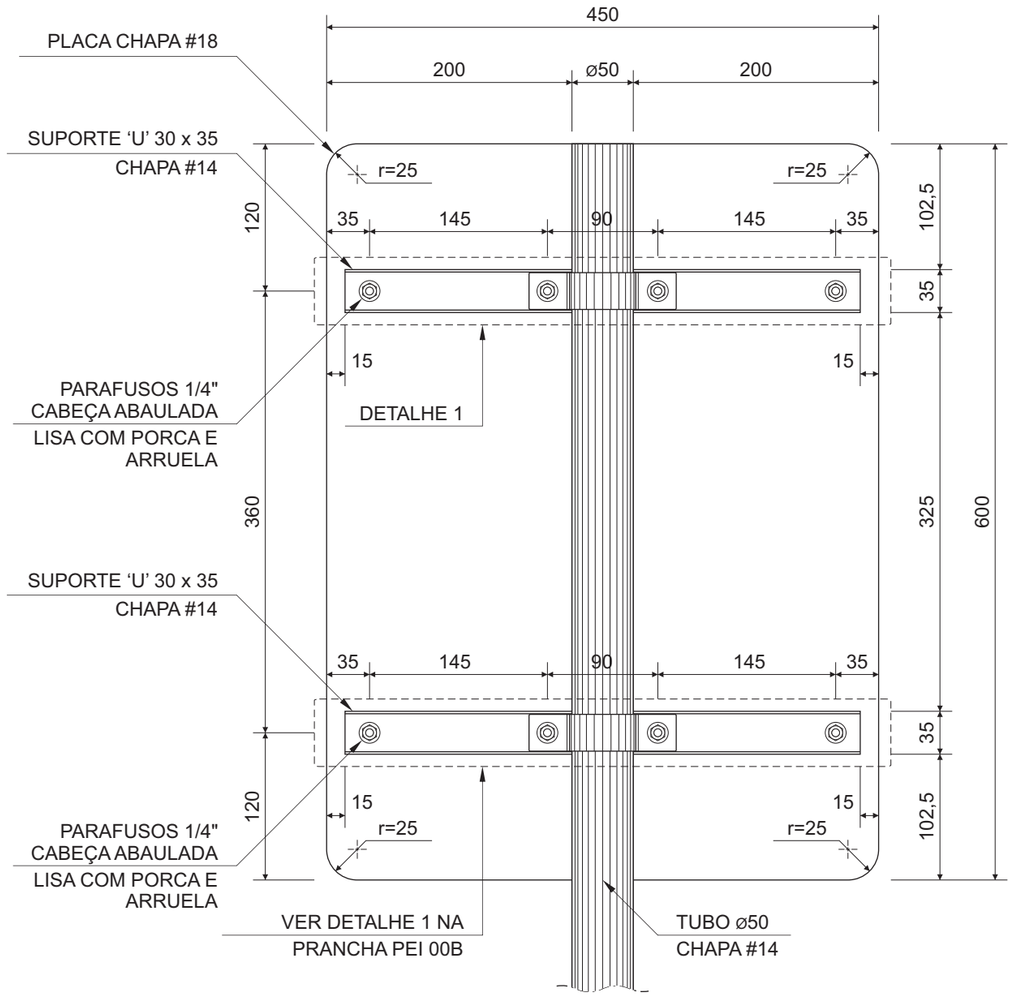

VISTA POSTERIOR (SUPORTES)
ESC.: 1:5

Ministério da Saúde
FIOCRUZ
Fundação Oswaldo Cruz
COGIC Infraestrutura em saúde

NOME DO PRÉDIO / ÁREA
PAVILHÃO ERNANI BRAGA
ENSP

OBJETIVO	CAMPUS		SETOR
SINALIZAÇÃO	MANGUINHOS		CAMPUS

NÚMERO DO PRÉDIO	Nº DA META	O.E. / O.R.	Nº DA PRANCHA
054	2018.008	2018.11.06.01	X054A26A.CDR

TIPODE PROJETO / SUBTIPO DE PROJETO	FASE
DESENHO INDUSTRIAL	PROJETO EXECUTIVO

TÍTULO DA PRANCHA
PEI 00A - PLACA EXTERNA INDICATIVA
DETALHES TÉCNICOS 1 - PLACA E SUPORTES

DATA: 21/11/2018
ESCALA: INDICADA

COORDENADOR DA META	RESPONSÁVEL TÉCNICO	CREA/CAU	ART/RRT
CRISTINA RIBEIRO	RENATO COUTO ALVES	097789727-37	

EQUIPE
RENATO COUTO ALVES / JOVISMAR PEIXOTO

DIPD-011