
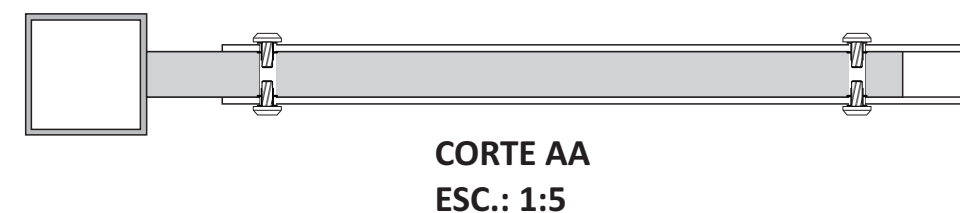
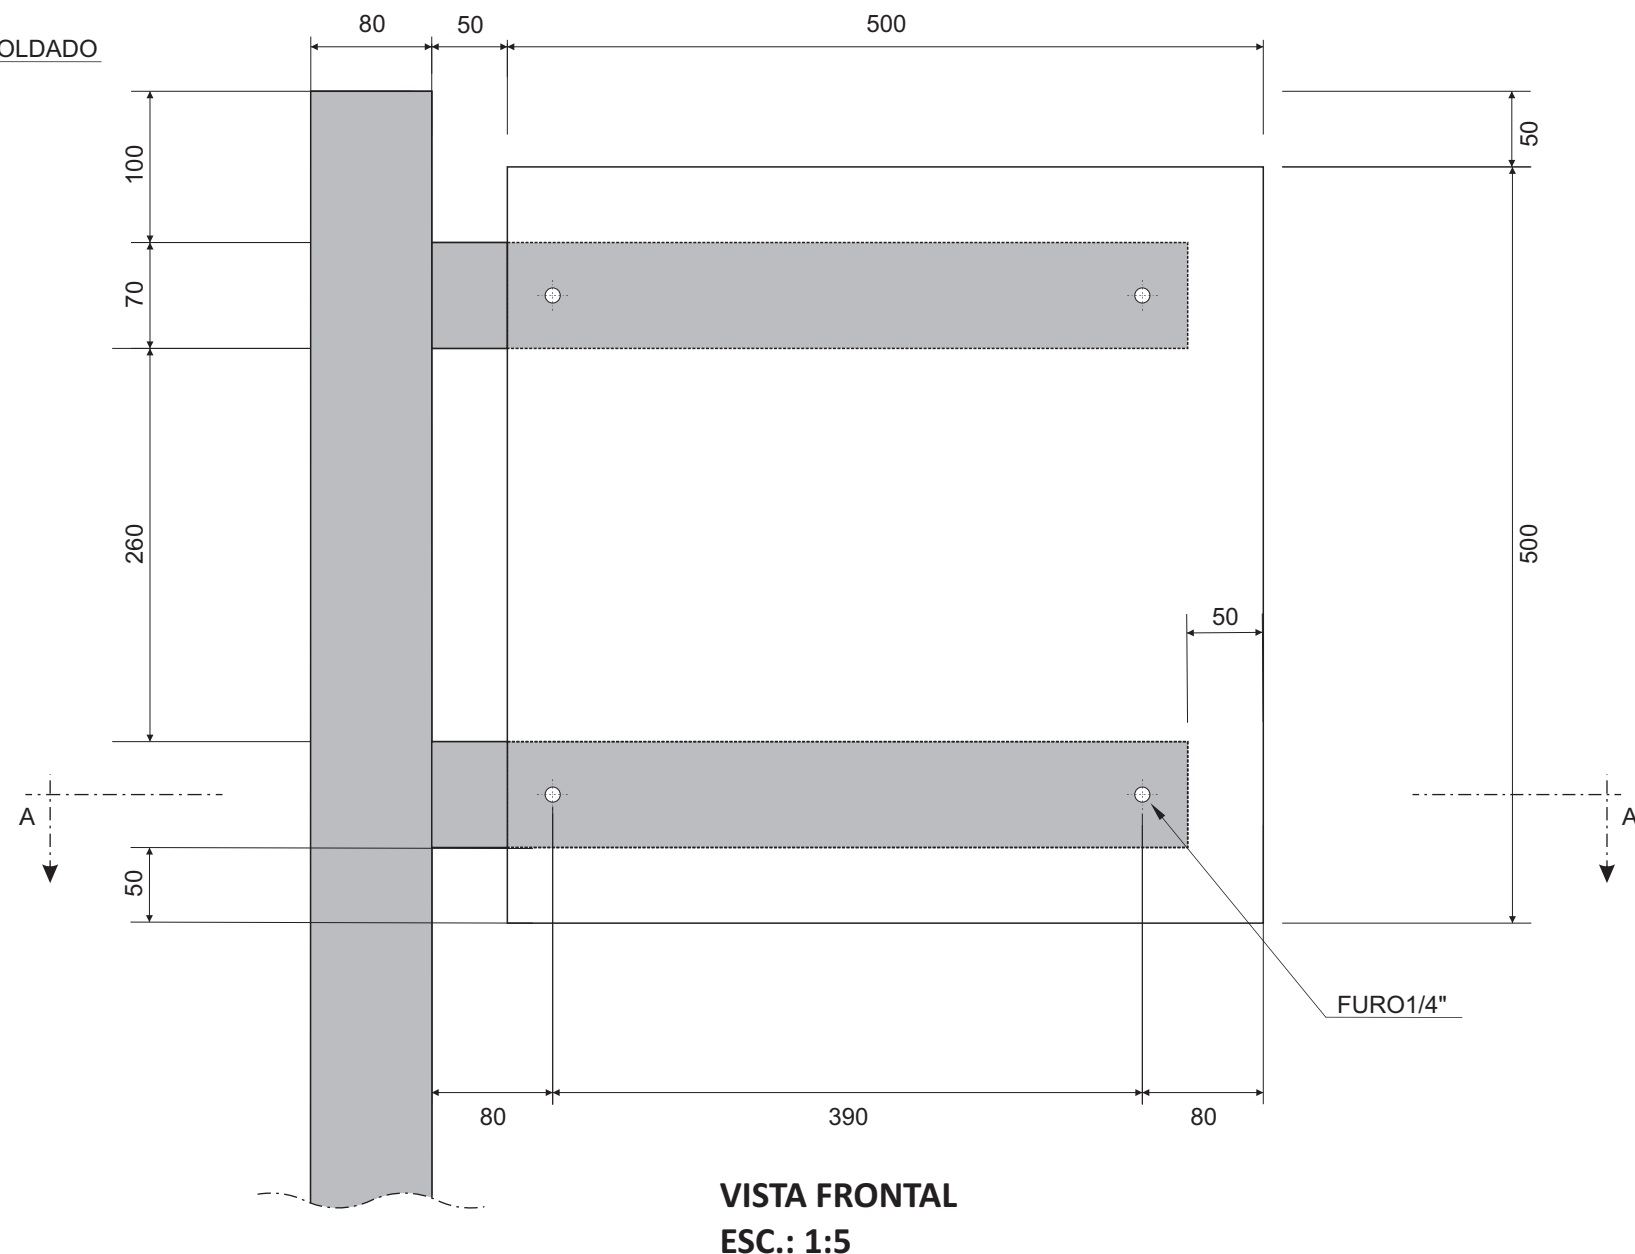


PARAFUSO M6 X 15mm  
CABEÇA ABAULADA COM  
SEXTAVADO INTERNO

REBITE DE ROSCA  
INTERNA KIVKLE M6

TUBO RETANGULAR 70X30  
CHAPA #14

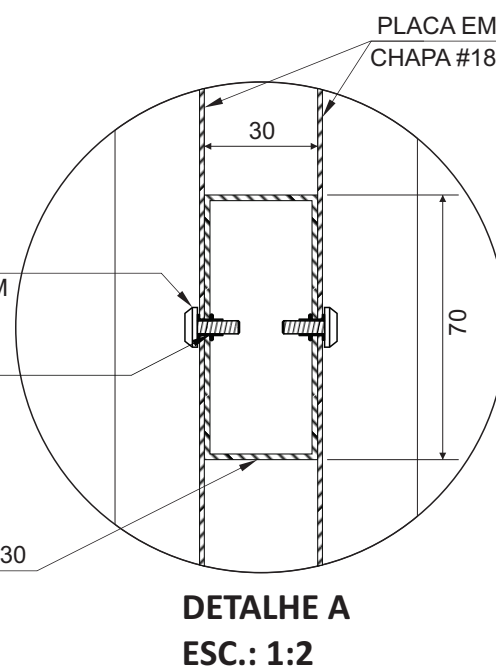

 <div>Ministério da Saúde</div> <div>FIOCRUZ</div> <div>Fundação Oswaldo Cruz</div>		 <div>COGIC</div> <div>Infraestrutura em saúde</div>	NOME DO PRÉDIO / ÁREA		PAVILHÃO ERNANI BRAGA		ENSP	
OBJETIVO		CAMPUS			SETOR			
SINALIZAÇÃO		MANGUINHOS			CAMPUS			
NÚMERO DO PRÉDIO		Nº DA META		O.E. / O.R.		Nº DA PRANCHA		DIPD-015
054		2018.008		2018.11.06.01		X054A30A.CDR		
TIPODE PROJETO / SUBTIPO DE PROJETO				FASE				
DESENHO INDUSTRIAL				PROJETO EXECUTIVO				
TÍTULO DA PRANCHA						DATA		
PEI 00C - PLACA EXTERNA INDICATIVA DETALHES TÉCNICOS - PLACA E SUPORTES						21/11/2018		
						ESCALA		
COORDENADOR DA META		RESPONSÁVEL TÉCNICO			CREA/CAU		ART/RRT	
CRISTINA RIBEIRO		RENATO COUTO ALVES			097789727-37			
EQUIPE								
RENATO COUTO ALVES / JOVISMAR PEIXOTO								