




SUPORES - DETALHE 1
ESC.: 1:2.5

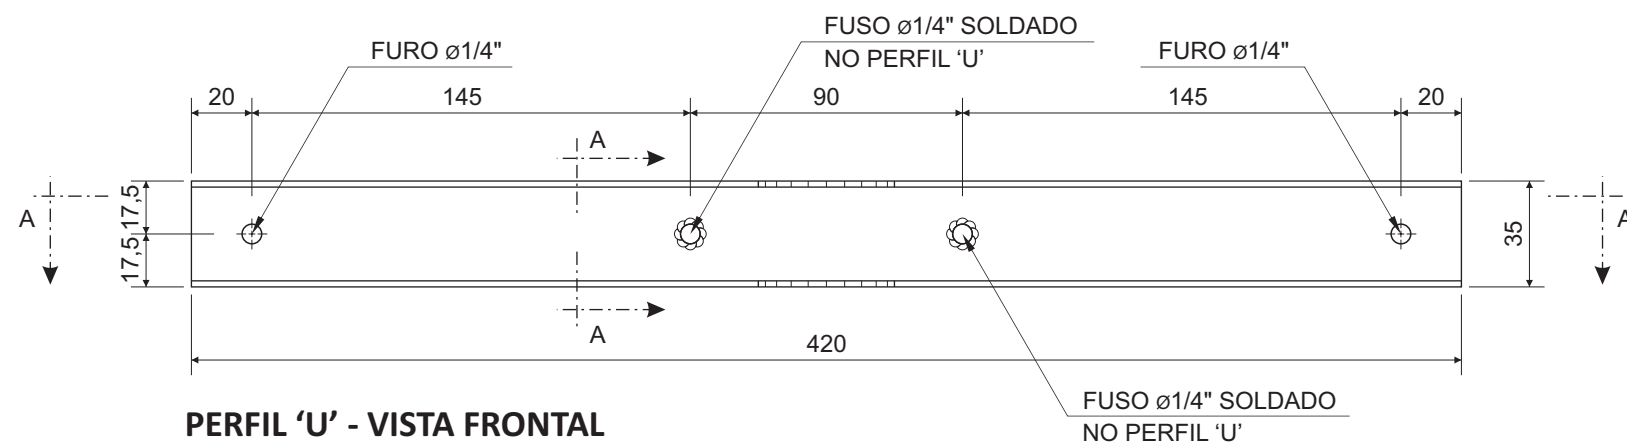


PERFIL 'U' - VISTA FRONTAL
ESC.: 1:2.5

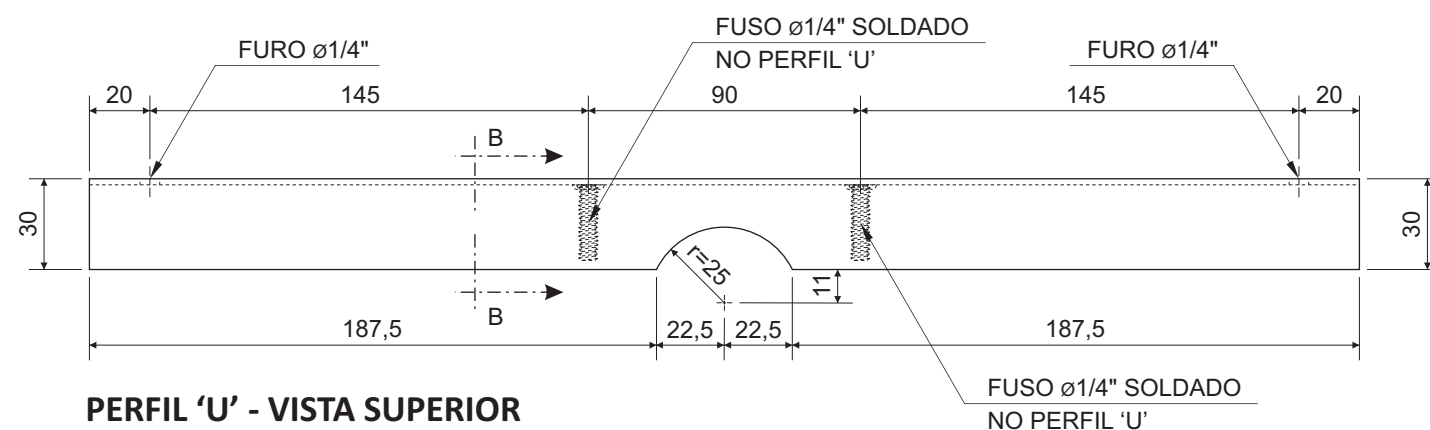


PERFIL 'U' - VISTA SUPERIOR
ESC.: 1:2.5

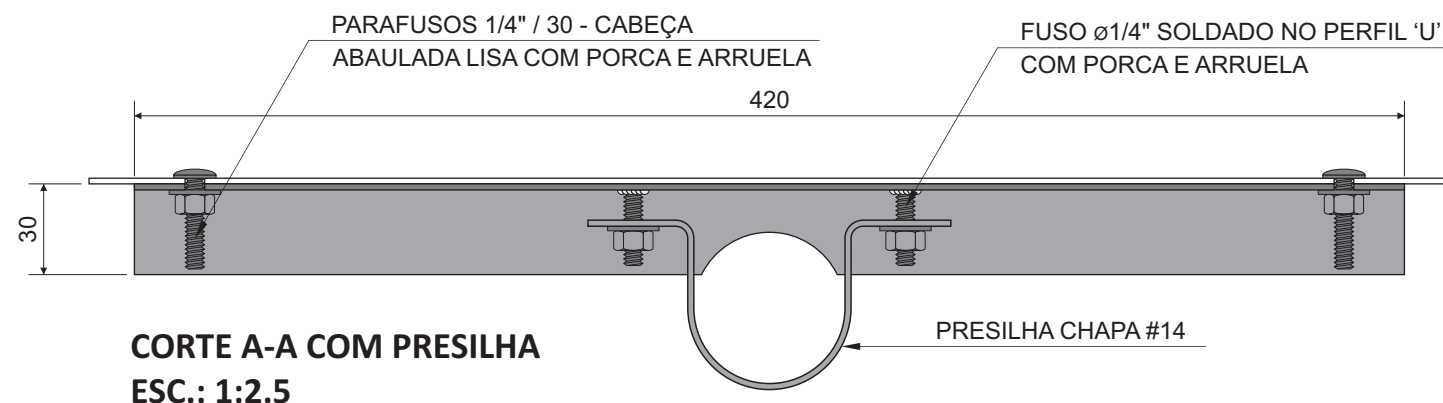

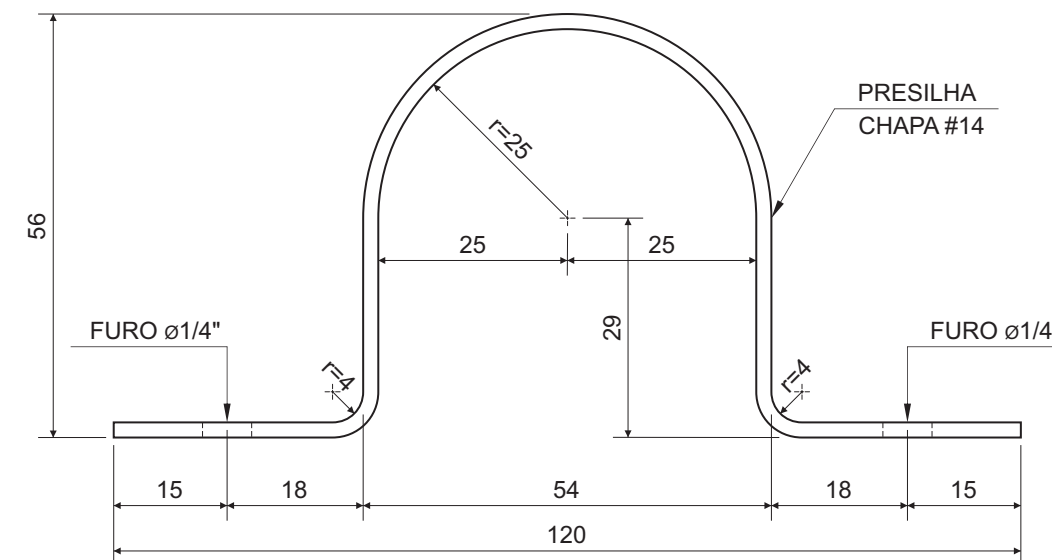

CORTE A-A COM PRESILHA
ESC.: 1:2.5

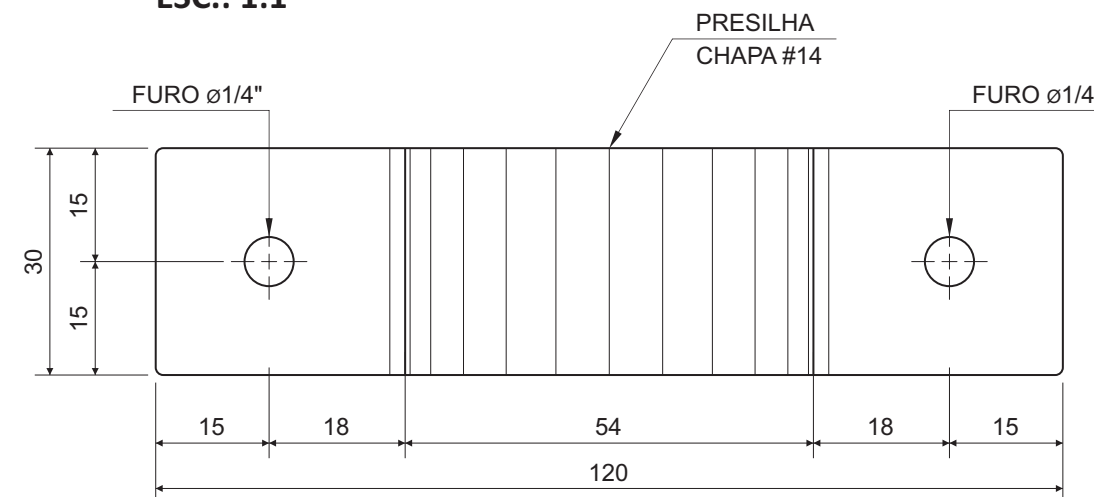

PRESILHA - VISTA LATERAL
ESC.: 1:1



PRESILHA - VISTA SUPERIOR
ESC.: 1:1

 <div>Ministério da Saúde</div> <div>FIOCRUZ</div> <div>Fundação Oswaldo Cruz</div>		 <div>COGIC</div> <div>Infraestrutura em saúde</div>		NOME DO PRÉDIO / ÁREA	
PAVILHÃO ERNANI BRAGA		ENSP			
OBJETIVO		CAMPUS		SETOR	
SINALIZAÇÃO		MANGUINHOS		CAMPUS	
NÚMERO DO PRÉDIO		Nº DA META	O.E. / O.R.	Nº DA PRANCHA	
054		2018.008	2018.11.06.01	X054A34A.CDR	
TIPODE PROJETO / SUBTIPO DE PROJETO			FASE		
DESENHO INDUSTRIAL			PROJETO EXECUTIVO		
TÍTULO DA PRANCHA				DATA	
PEN 00B - PLACA EXTERNA NORMATIVA DETALHES TÉCNICOS 2 - SUPORTES E PRESILHAS				21/11/2018	
				ESCALA	
COORDENADOR DA META		RESPONSÁVEL TÉCNICO		CREA/CAU	
CRISTINA RIBEIRO		RENATO COUTO ALVES		097789727-37	
ART/RRT					
EQUIPE					
RENATO COUTO ALVES / JOVISMAR PEIXOTO					

DIPD-019

DIPD-019