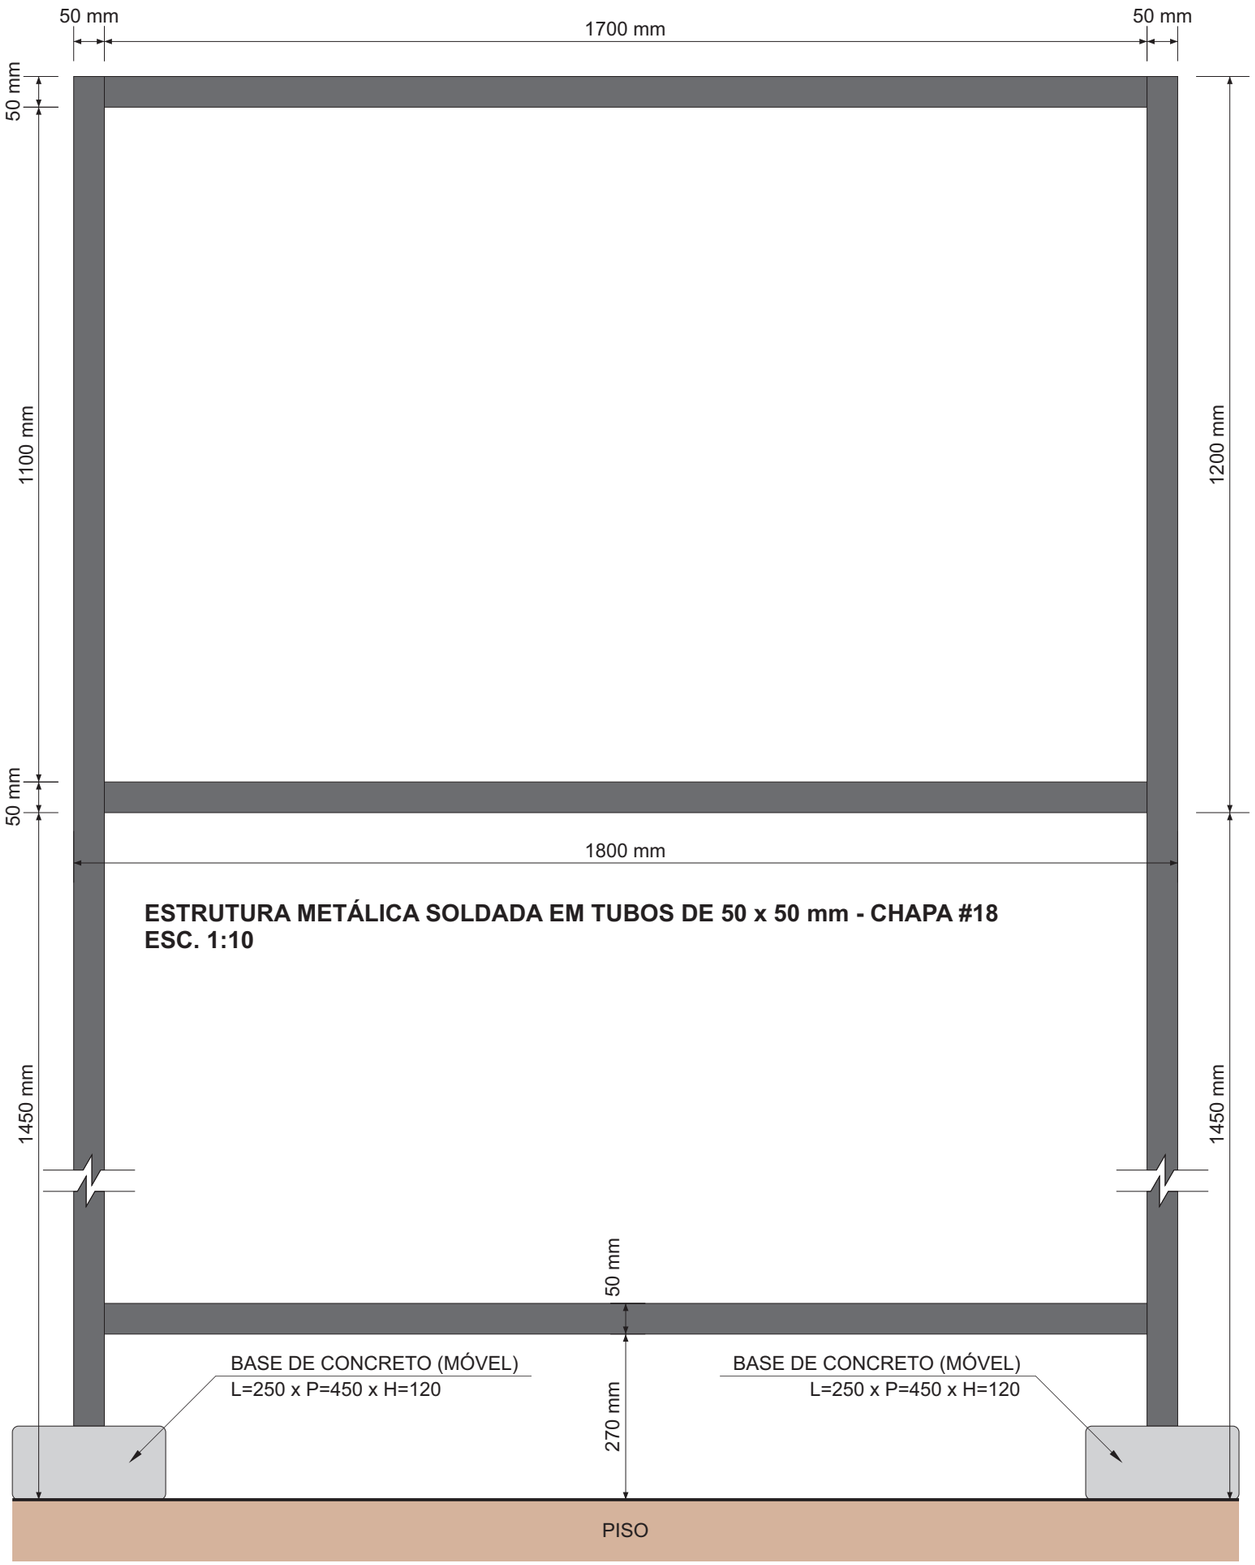

ESTRUTURA METÁLICA SOLDADA EM TUBOS DE 50 x 50 mm - CHAPA #18
ESC. 1:10

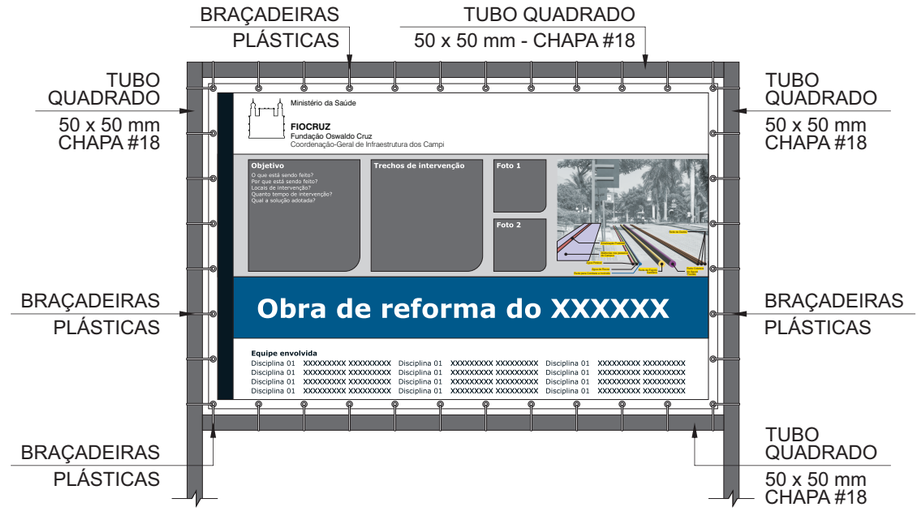

PEÇAS E FORMA DE MONTAGEM - ESC. 1:20

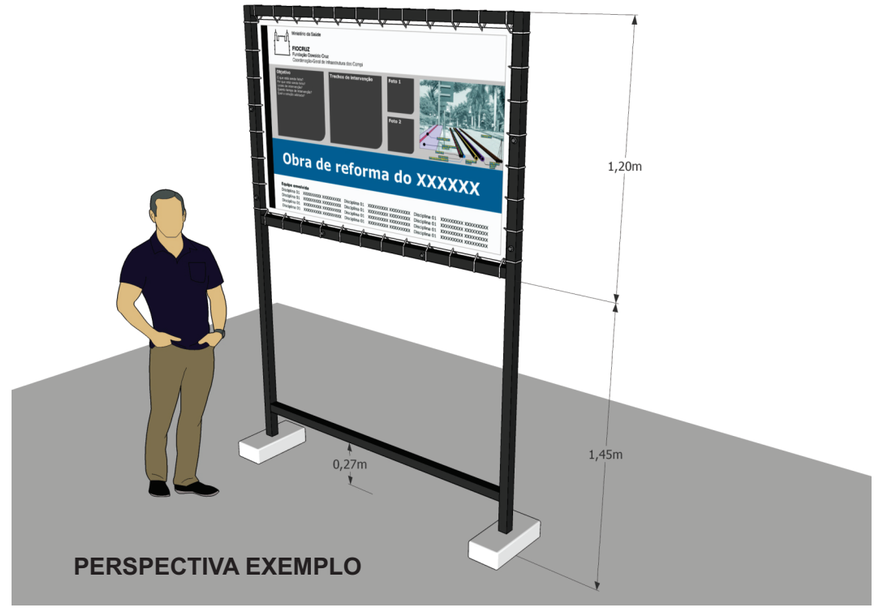

PERSPECTIVA EXEMPLO

Ministério da Saúde
FIOCRUZ
Fundação Oswaldo Cruz
COGIC Infraestrutura em saúde

NOME DO PRÉDIO / ÁREA
PAVILHÃO ERNANI BRAGA
ENSP

OBJETIVO	CAMPUS		SETOR
SINALIZAÇÃO	MANGUINHOS		CAMPUS
NÚMERO DO PRÉDIO	Nº DA META	O.E. / O.R.	Nº DA PRANCHA
054	2018.008	2018.11.06.01	X054A38A.CDR
TIPODE PROJETO / SUBTIPO DE PROJETO			FASE
DESENHO INDUSTRIAL			PROJETO EXECUTIVO

TÍTULO DA PRANCHA
PEO 00A - PLACA PARA DIVULGAÇÃO DE OBRAS
ESTRUTURA E DETALHES

DATA: 24/01/2019
ESCALA: INDICADA

COORDENADOR DA META	RESPONSÁVEL TÉCNICO	CREA/CAU	ART/RRT
CRISTINA RIBEIRO	RENATO COUTO ALVES	097789727-37	

EQUIPE
RENATO COUTO ALVES / JOVISMAR PEIXOTO

DIPD-023