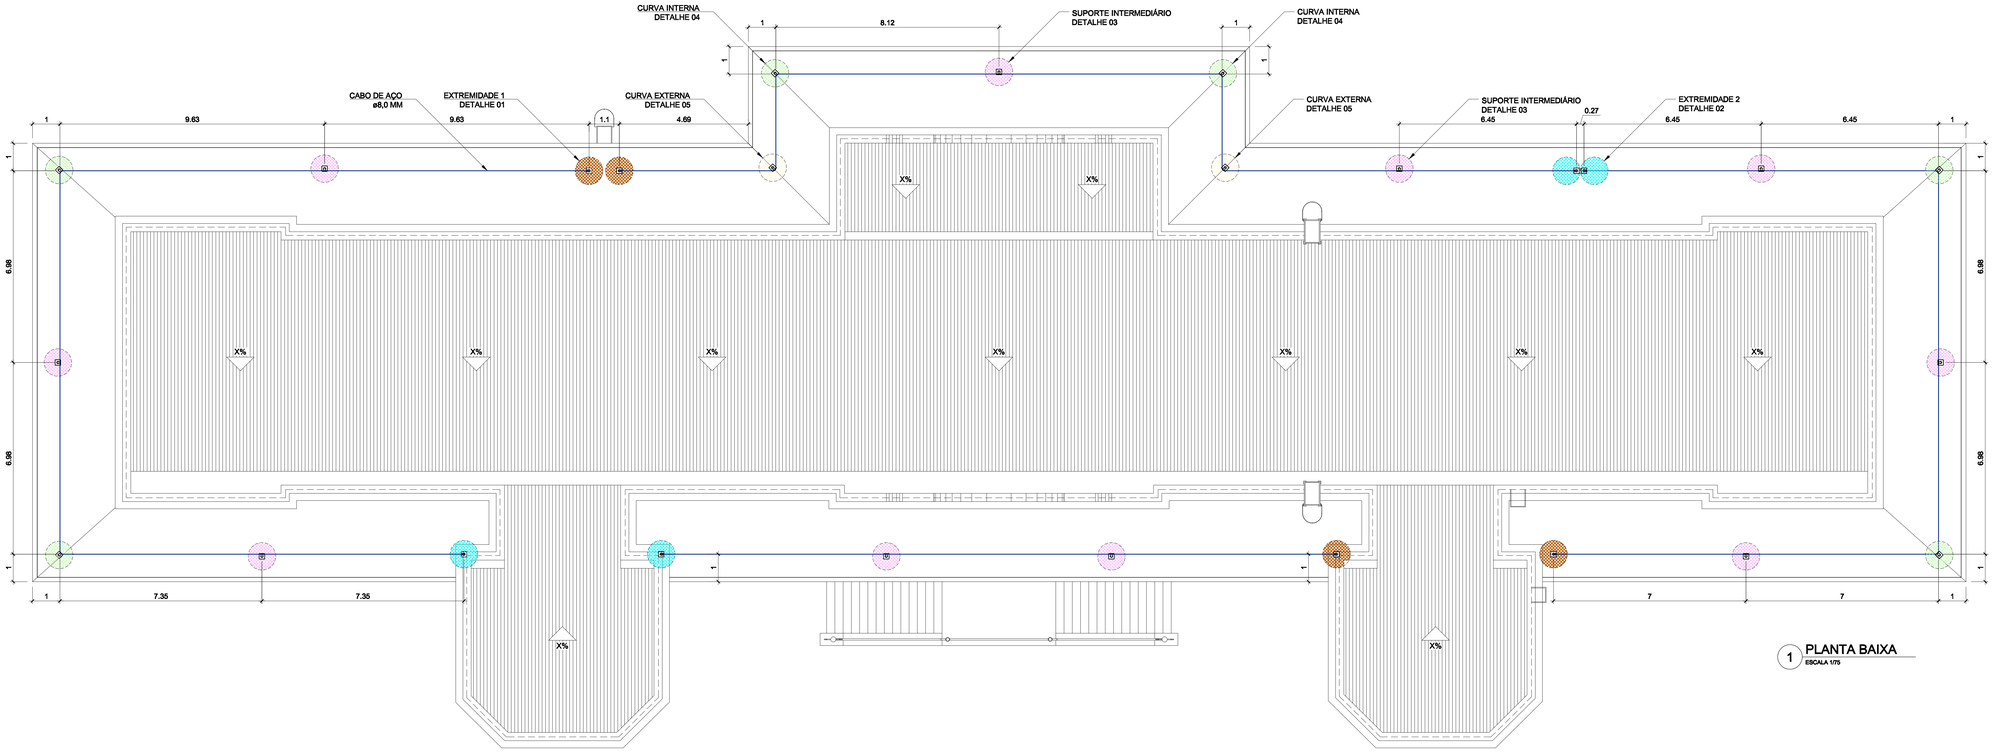

1 PLANTA BAIXA
ESCALA 1/75

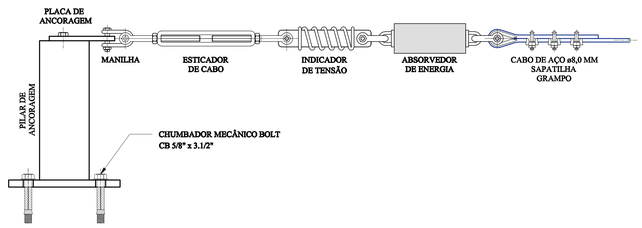

DETALHE - 01
EXTERMIDADE 1
Sem Escala

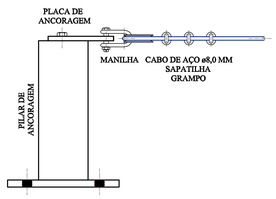

DETALHE - 02
EXTERMIDADE 2
Sem Escala

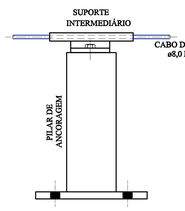

DETALHE - 03
INTERMEDIÁRIO
Sem Escala

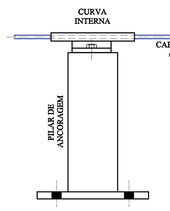

DETALHE - 04
CURVA INTERNA
Sem Escala

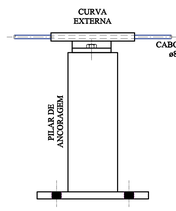

DETALHE - 05
CURVA EXTERNA
Sem Escala

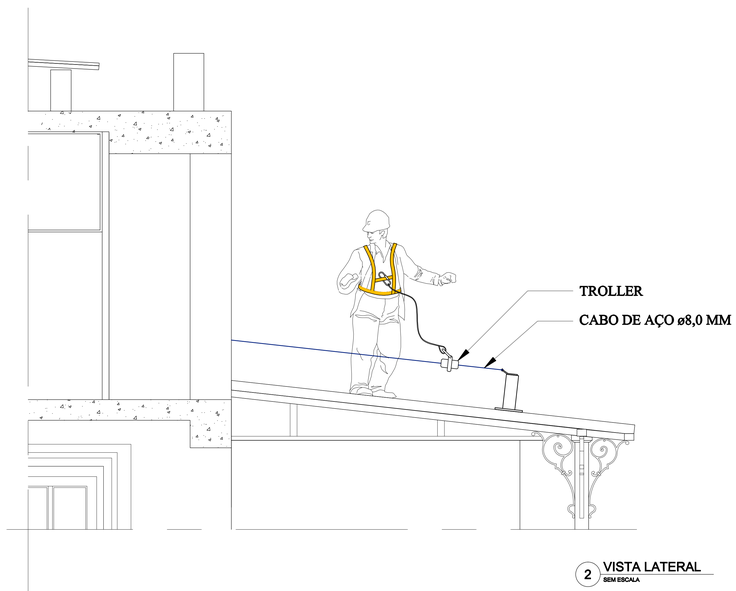

2 VISTA LATERAL
SEM ESCALA

NOTAS:

1. A INSTALAÇÃO DA LINHA DE VIDA HORIZONTAL DEVE SER EFETUADA COM MEIOS ADEQUADOS, EM CONDIÇÕES DE SEGURANÇA QUE CONTROLEM TOTALMENTE OS RISCOS DE QUEDA DO INSTALADOR, DEVIDO À CONFIGURAÇÃO LOCAL;
2. A PRIMEIRA UTILIZAÇÃO DA LINHA DE VIDA DEVERÁ SER OBJETO DE UMA VERIFICAÇÃO, POR UMA PESSOA COMPETENTE, DA CONFORMIDADE DA INSTALAÇÃO COM O DOSSIÊ DE ESTUDO PRÉVIO;
3. CASO SEJA CONSTATADO VISUALMENTE UM ESTADO DEFEITUOSO OU EXISTA UMA DÚVIDA SOBRE O ESTADO DA LINHA, É IMPERATIVO SOLUCIONAR ESSE DEFEITO OBSERVADO, ANTES DE CONTINUAR A UTILIZAÇÃO;
4. ANTES DA UTILIZAÇÃO, O USUÁRIO DEVE EFETUAR UMA INSPEÇÃO VISUAL DA LINHA DE VIDA PARA SE CERTIFICAR DE QUE ESTÁ EM BOM ESTADO DE SERVIÇO E QUE OS EPI ASSOCIADOS TAMBÉM ESTEJA EM BOM ESTADO;
5. A LINHA DE VIDA DEVE SER UTILIZADA EXCLUSIVAMENTE PARA A PROTEÇÃO CONTRA QUEDA DE PESSOAS;
6. OS OLHAIS DO CABO DE AÇO DEVEM SER MONTADOS COM, NO MINÍMO, 3 GRAMPOS PESADOS ESPAÇADOS ENTRE SI POR 50 MM;
7. ENSAIOS VOLUNTÁRIOS DE QUEDA SOMENTE DEVERÃO SER REALIZADOS EM SIMULADORES, VISTO QUE OS MESMOS SÃO POTENCIALMENTE DESTRUITVOS, COM DANOS GERALMENTE NÃO DETECTÁVEIS (NR-35).

EMIS.	DESCRIÇÃO	REVISADO POR	RESP. TÉCNICO	DATA
A	EMISSÃO INICIAL			00/00/0000

Ministério da Saúde
FIOCRUZ
Fundação Oswaldo Cruz
Coordenação Geral de Infraestrutura dos Campi

NOME DO PRÉDIO / ÁREA: INI
PAV. GASPAR VIANNA (HEC)

OBJETIVO: REFORMA
CAMPUS: MANGUINHOS
SETOR: EDIFICAÇÃO
Nº PRÉDIO: 028
Nº DA META: 2017.012
O.S. / O.R.: 2017-07-19-01
Nº PRANCHA: C028A02A.DWG
TIPO DE PROJETO / SUBTIPO DE PROJETO: ESTRUTURA
FASE: EXECUTIVO
TÍTULO DA PRANCHA: LINHA DE VIDA HORIZONTAL
DATA: 18/07/2017
ESCALA: INDICADA
ARCHIVE:
COORDENADOR DA META: ROGER FURTADO
RESPONSÁVEL TÉCNICO: ISMAEL S. DE ASSIS
CREA/CAU: 1999119752
EQUIPE:

C-01/1

LIB.LIVRO:
ÚLTIMA ALTERAÇÃO:
NOME FUNC. DO ARQUIVO: ISMAEL.SANTIAGO
CRIAÇÃO DO ARQUIVO: 18.07.2017
COMENTÁRIOS: