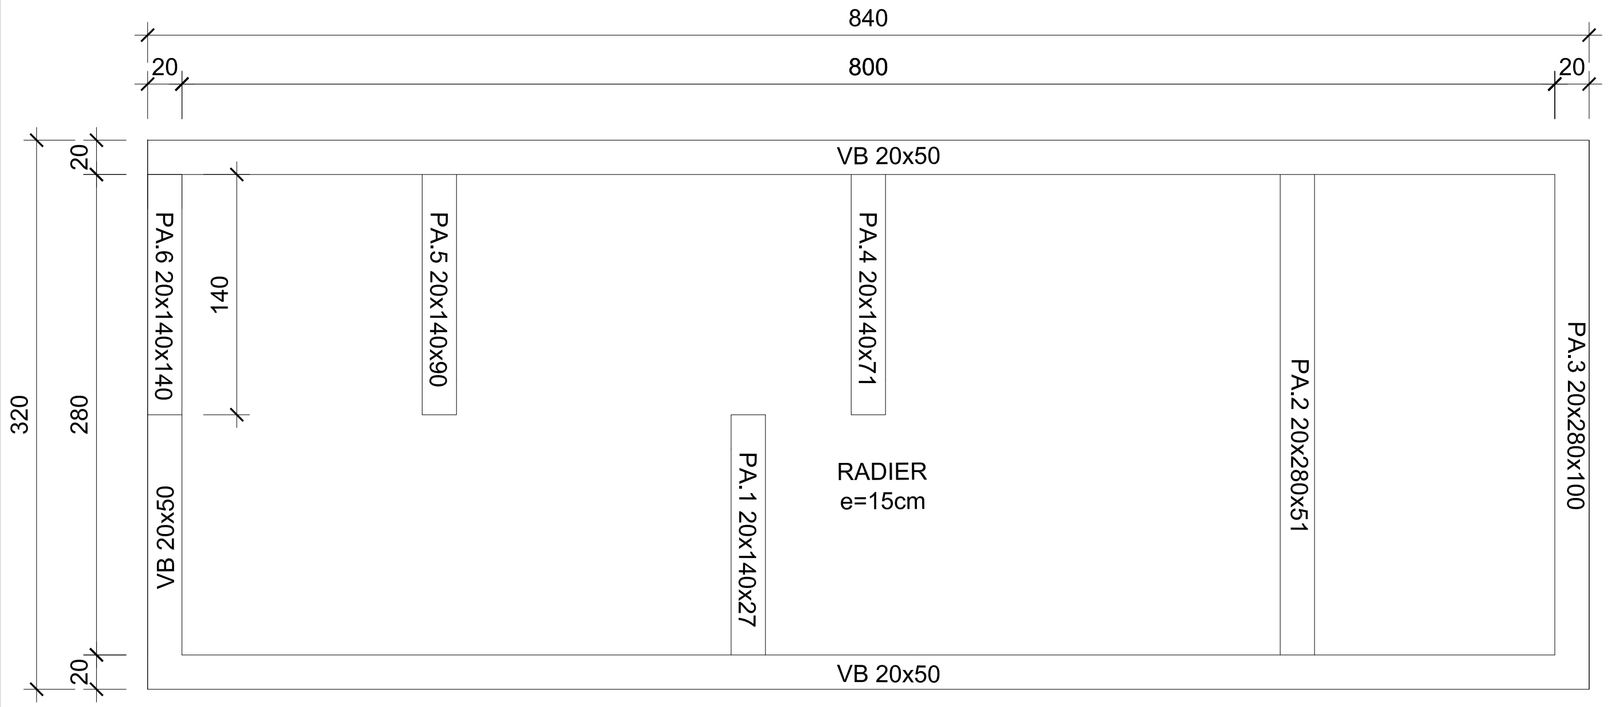

1 PLANTA DE FORMA RADIER
ESCALA 1/25

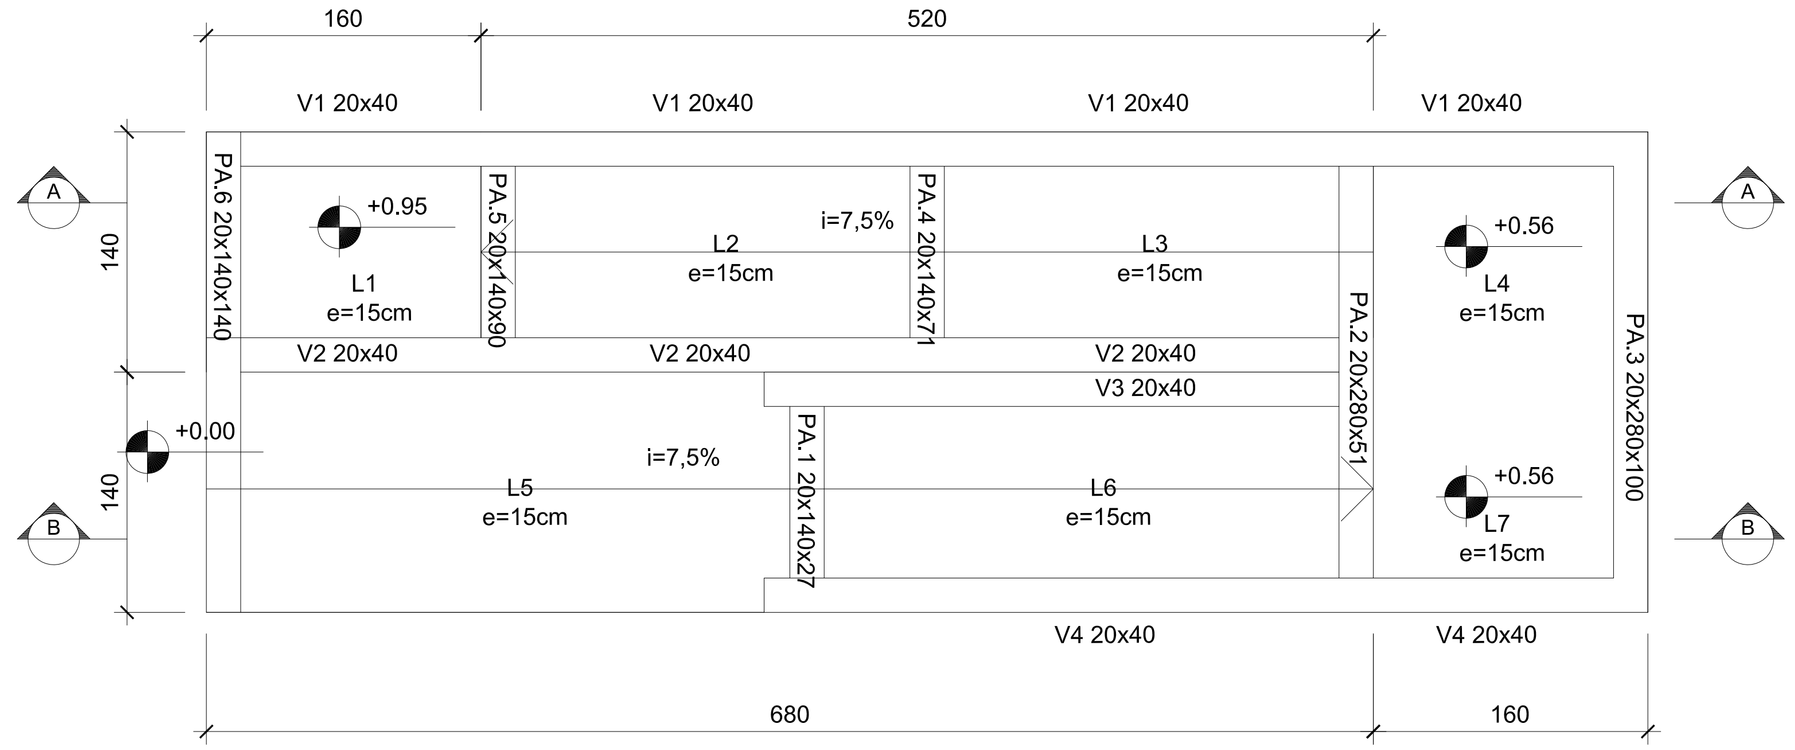

2 PLANTA DE FORMA RAMPA
ESCALA 1/25

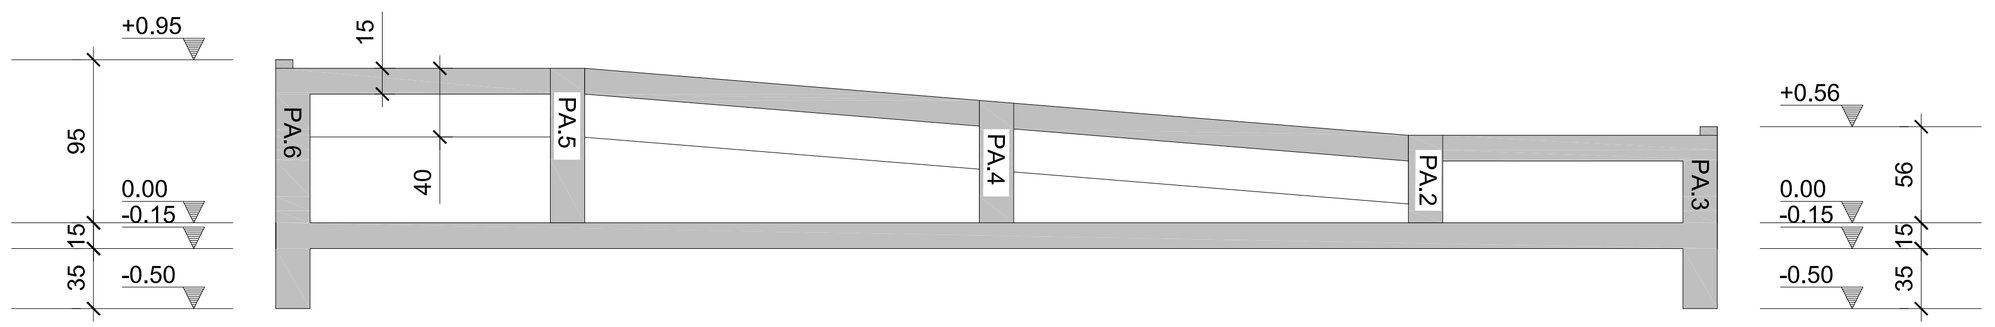

3 CORTE AA
ESCALA 1/25

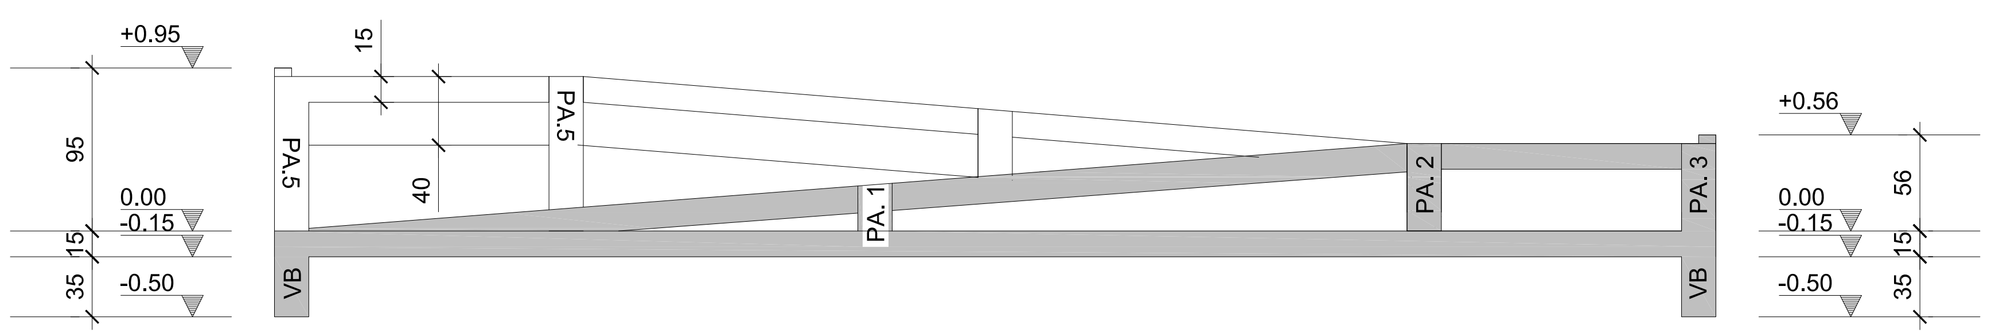

4 CORTE BB
ESCALA 1/25

NOTAS:

1 - COTAS EM CENTÍMETROS E ELEVAÇÕES EM METROS, EXCETO ONDE INDICADO;

2 - CONFERIR MEDIDAS NO LOCAL;

3 - MATERIAIS:

CONCRETO ESTRUTURAL: RESISTÊNCIA fck ≥ 30 MPa;
RELAÇÃO ÁGUA/CIMENTO ≤ 0,60;
Ecs = 24000 MPa (CONFORME NORMAS TÉCNICAS BRASILEIRAS);

CONCRETO SIMPLES fck ≥ 10 MPa;

AÇO: CA-50A - fyk = 500 MPa;
CA-60A - fyk = 600 MPa;

DIÂMETRO GRAÚDO: BRITA 1 - DIÂMETRO MÁXIMO = 19 mm;

4 - AS FUNDAÇÕES DEVERÃO SER EXECUTADAS DE ACORDO COM A NBR 6122 (PROJETO E EXECUÇÃO DE FUNDAÇÕES)

5 - O LASTRO DE CONCRETO MAGRO DE REGULARIZAÇÃO DEVERÁ TER ESPESSURA MÍNIMA DE 5,0 cm E ULTRAPASSAR NO MÍNIMO 10 cm PARA CADA LADO DA ELEMENTO ESTRUTURAL;

6 - TODA A FUNDAÇÃO, FUSTES E CINTAS DEVERÃO SER IMPERMEABILIZADOS;

7 - O SOLO BASE DEVERÁ SER APILOADO, COMPACTADO;

8 - REALIZAR CURA UMIDA DO CONCRETO, DEIXAR LÂMINA DE ÁGUA SOBRE AS LAJES POR 7 DIAS;

A	EMISSÃO INICIAL			00/00/0000
EMIS.	DESCRIÇÃO	REVISADO POR	RESP. TÉCNICO	DATA

Ministério da Saúde
FIOCRUZ
Fundação Oswaldo Cruz

COGIC Construção em Madeira

NOME DO PRÉDIO / ÁREA
CAMPUS MANGUINHOS

OBJETIVO: OBRA	CAMPUS: MANGUINHOS		SETOR: CAMPUS
Nº PRÉDIO: 000	Nº DA META: 2018.021	O.E. / O.R.: 2018.08.30.02	Nº PRANCHA: C000A39A
TIPO DE PROJETO / SUBTIPO DE PROJETO: ESTRUTURA / CONCRETO ARMADO			FASE: EXECUTIVO
TÍTULO DA PRANCHA: RAMPA - TRECHO A FORMA			DATA: 30/08/2018; ESCALA: INDICADA
COORDENADOR DA META: SORAYA RAJS	RESPONSÁVEL TÉCNICO: ROGGER FURTADO	CREA/CAU: 2012121660	ART/RRT:
EQUIPE: ERISVALDO LIMA / LEANDRO FERREIRA / SINVALDO AMOZES			

EST-006

NOME ATUAL DO ARQUIVO: C000A39A.DWG
CRIAÇÃO DO ARQUIVO: 28.09.2018
COMENTÁRIOS: ---
USUÁRIO: ROGGER.FURTADO
ÚLTIMA ALTERAÇÃO: 28.09.2018 09:34