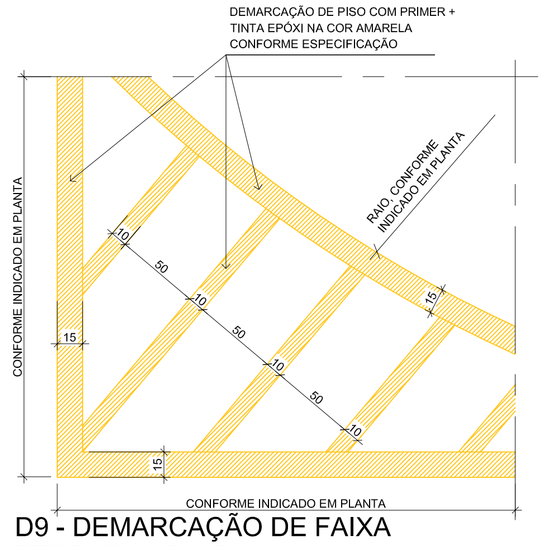

D9 - DEMARCAÇÃO DE FAIXA ZEBRADA - PL. BAIXA

01 ESCALA: 1:25

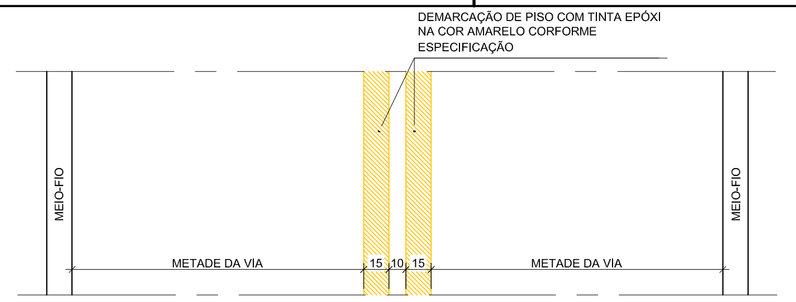

D10 - DEMARCAÇÃO DE PISO FAIXA DUPLA CONTÍNUA

02 ESCALA: 1:25

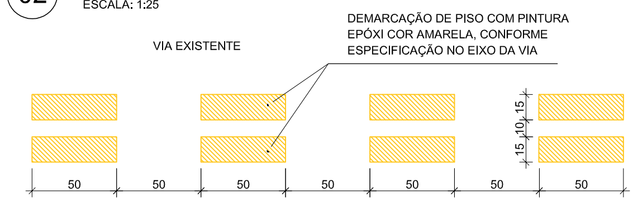

D10 - DEMARCAÇÃO DUPLA DE PISO (TRACEJADA)

03 ESCALA: 1:25

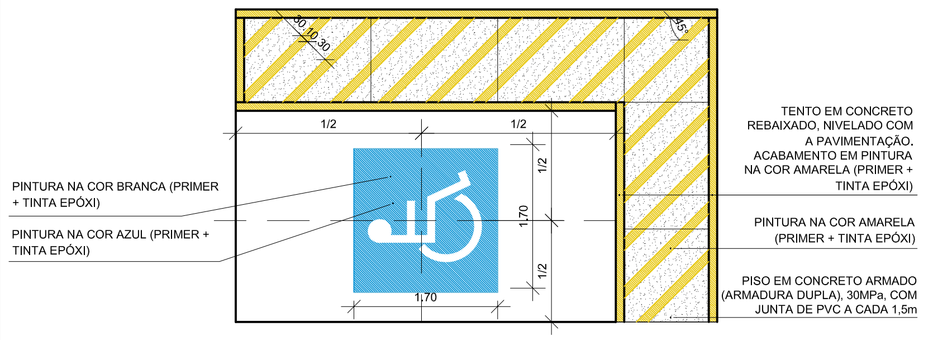

D11 - VAGA RESERVADA - AO LONGO - PL. BAIXA

04 ESCALA: 1:50

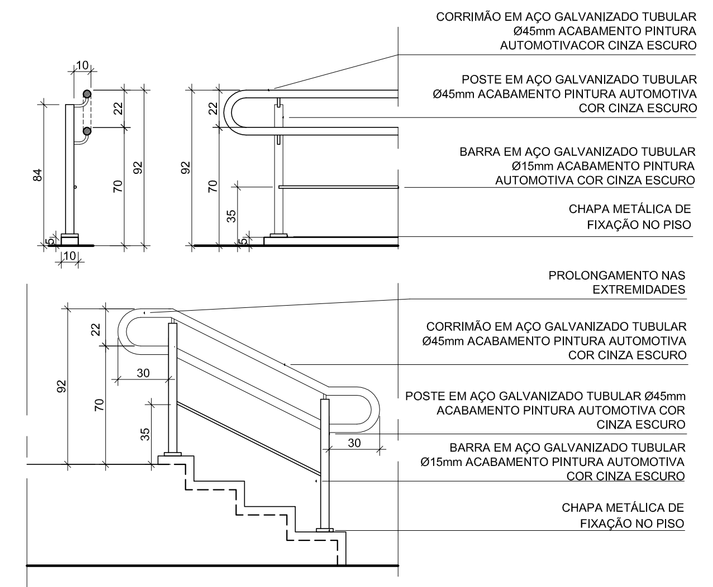

D12 - CORRIMÃO SEM GUARDA-CORPO CORTE, VISTA INTERNA E EXTERNA

05 ESCALA: 1:25

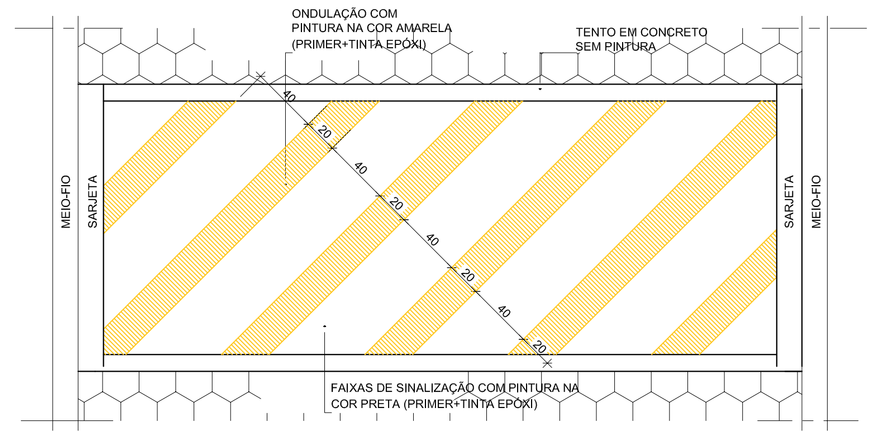

D13 - PL.BAIXA - QUEBRA MOLAS

06 ESCALA: 1:25

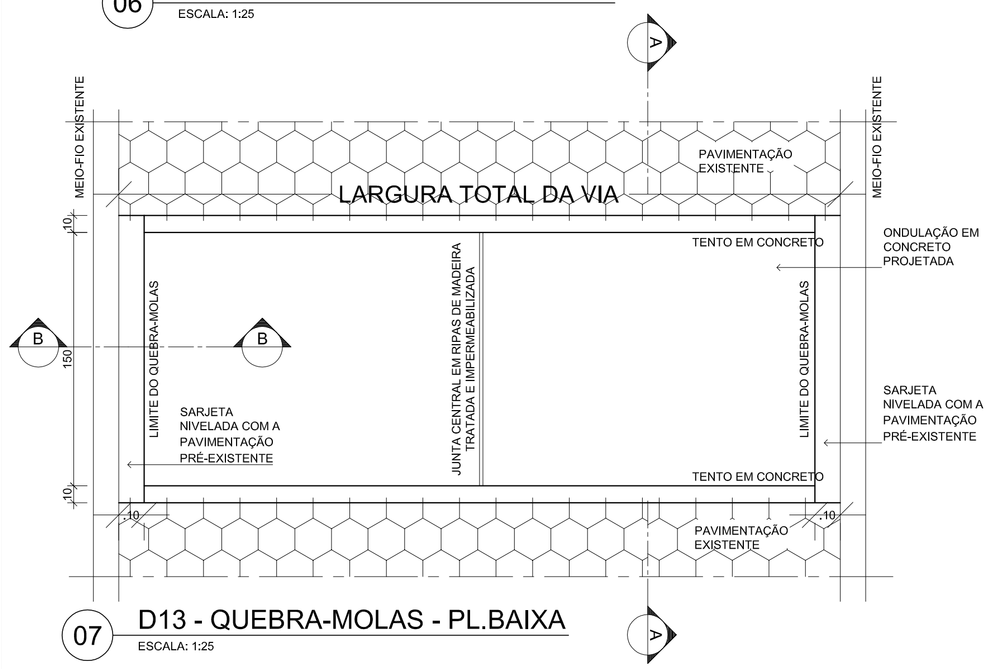

D13 - QUEBRA-MOLAS - PL.BAIXA

07 ESCALA: 1:25

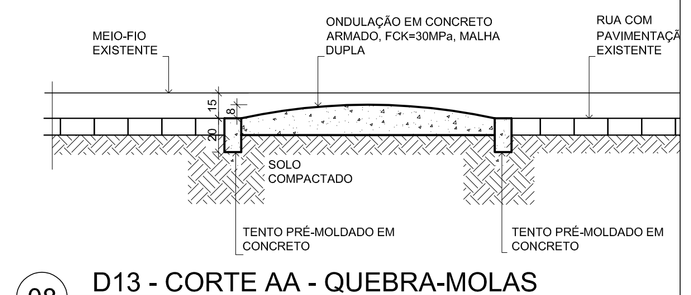

D13 - CORTE AA - QUEBRA-MOLAS

08 ESCALA: 1:25

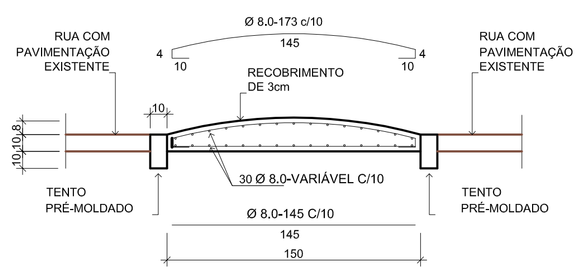

D13 - ARMADURA - QUEBRA-MOLAS

09 ESCALA: 1:25

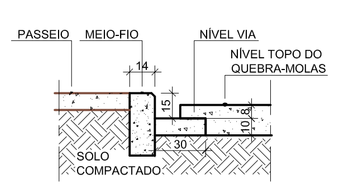

D13 - CORTE BB- QUEBRA-MOLAS

10 ESCALA: 1:25

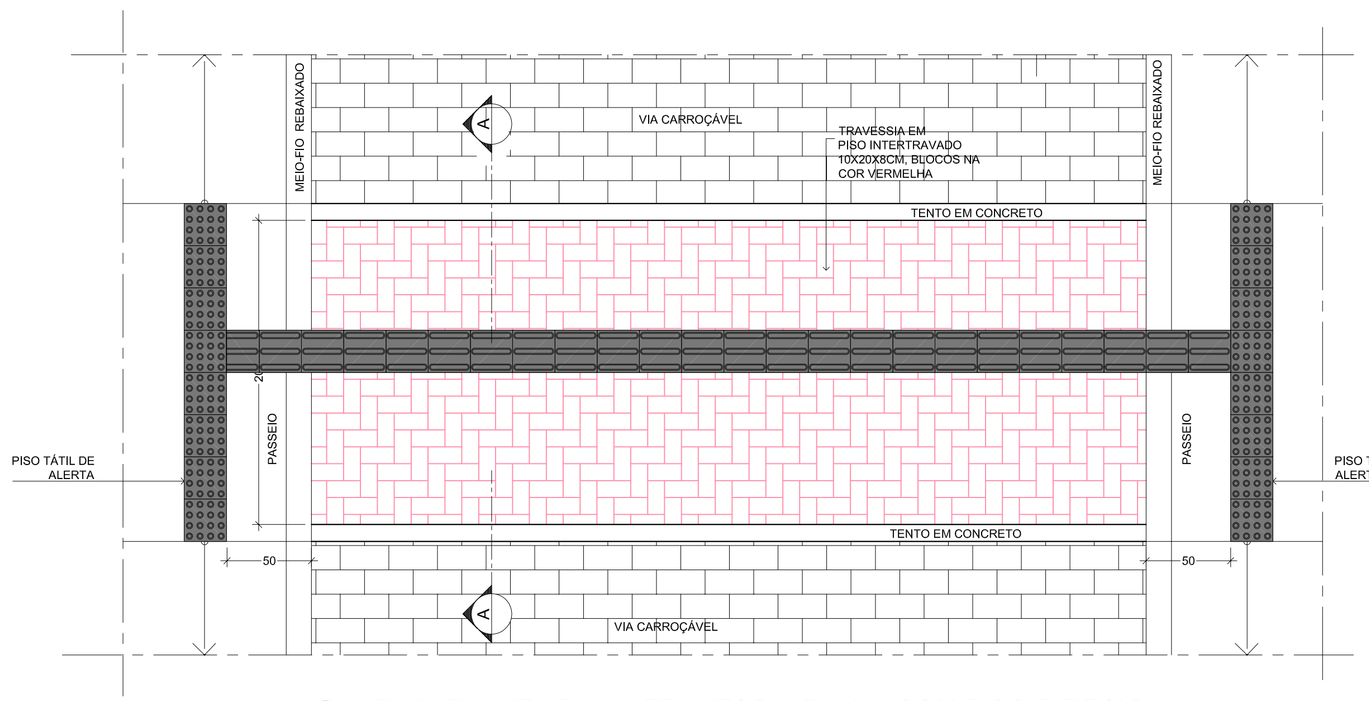

D15 - PLANTA BAIXA TRAVESSIA PLANA COM PISO DIRECIONAL

12 ESCALA: 1:25

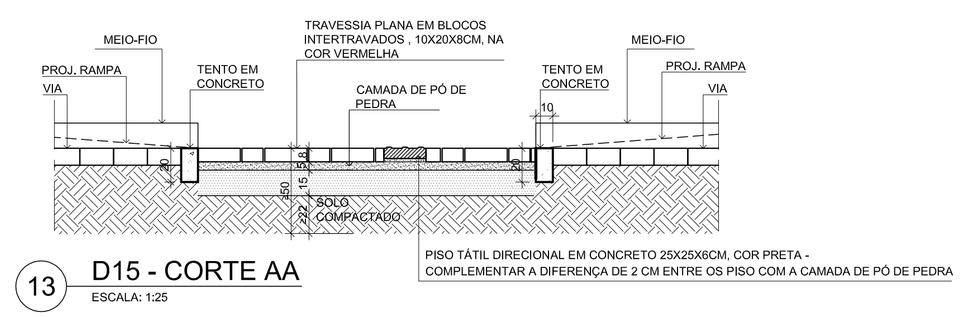

D15 - CORTE AA

13 ESCALA: 1:25

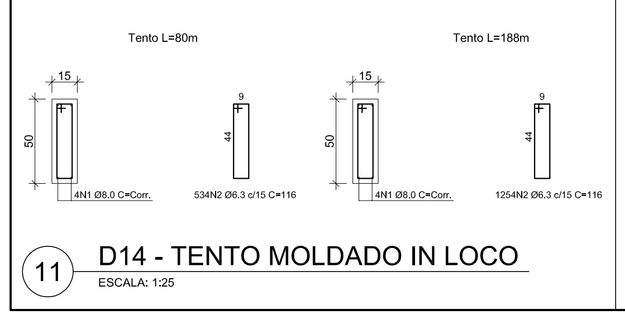

D14 - TENTO MOLDADO IN LOCO

11 ESCALA: 1:25

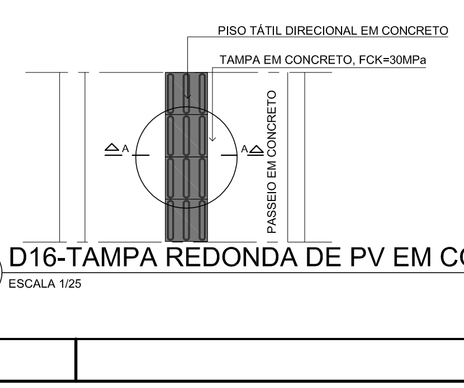

D16-TAMPA REDONDA DE PV EM CONCRETO

14 ESCALA 1/25

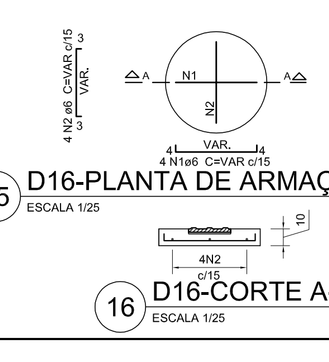

D16-PLANTA DE ARMAÇÃO DA TAMPA

15 ESCALA 1/25

D16-CORTE A-A

16 ESCALA 1/25

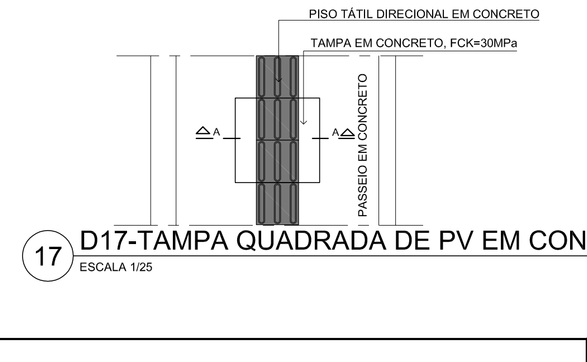

D17-TAMPA QUADRADA DE PV EM CONCRETO

17 ESCALA 1/25

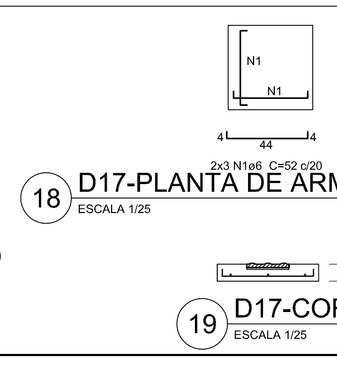

D17-PLANTA DE ARMAÇÃO DA TAMPA

18 ESCALA 1/25

D17-CORTE A-A

19 ESCALA 1/25

A	EMISSÃO INICIAL	SORAYA RAJS	SORAYA RAJS	31/10/2018
EMIS.	DESCRIÇÃO	REVISADO POR	RESP. TÉCNICO	DATA

Ministério da Saúde
FIOCRUZ
Fundação Oswaldo Cruz

NOME DO PRÉDIO / ÁREA: CAMPUS MANGUINHOS

OBJETIVO: OBRA	CAMPUS: MANGUINHOS		SETOR: CAMPUS
Nº PRÉDIO: 000	Nº DA META: 2018.021	O.E. / O.R.: 2018.09.14.02	Nº PRANCHA: U000A252A
TIPO DE PROJETO / SUBTIPO DE PROJETO: URBANISMO			FASE: EXECUTIVO
TITULO DA PRANCHA: DETALHES GERAIS 2/2			DATA: 12/11/2018 ESCALA
COORDENADOR DA META: SORAYA RAJS	RESPONSÁVEL TÉCNICO: SORAYA RAJS	CREA/CAU: CAU 152189-6	ART/RRT: RRT - 7572660
EQUIPE: NATHALIA PAIVA			

URB-016

USUÁRIO: SORAYA.RAJS
O:\TIBIA ACTIBRA\CAD\...
NOME PITUAL DO ARQUIVO: URBRAZALDWG
CRIAÇÃO DO ARQUIVO: 12.11.2018
COMENTÁRIOS:
SORAYA.RAJS 12.11.2018 10:29