




SUPORES - DETALHE 1
ESC.: 1:2.5

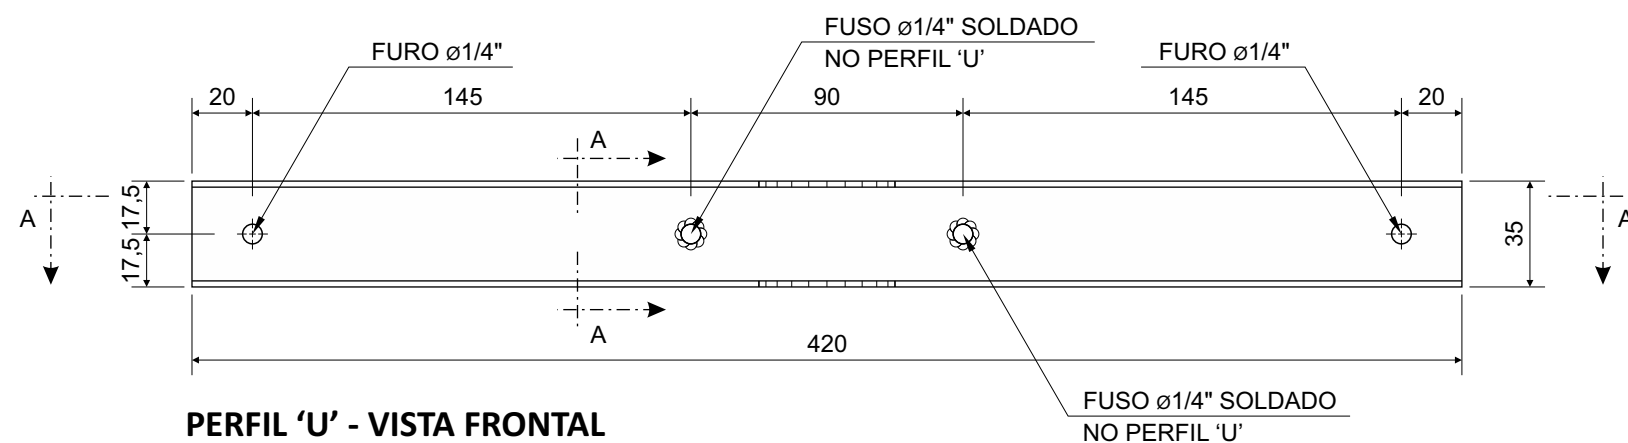


PERFIL 'U' - VISTA FRONTAL
ESC.: 1:2.5

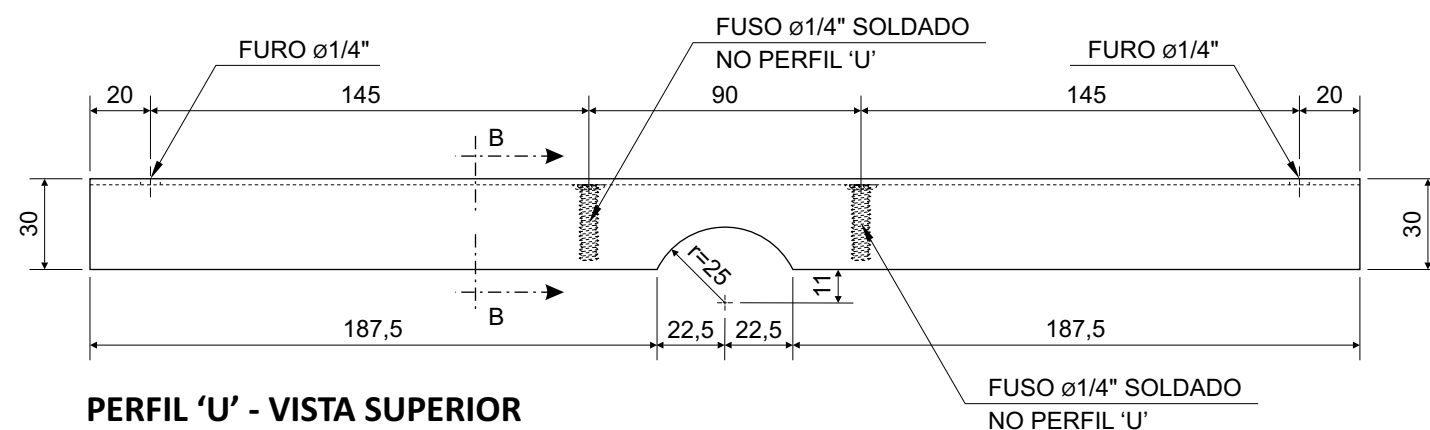


PERFIL 'U' - VISTA SUPERIOR
ESC.: 1:2.5

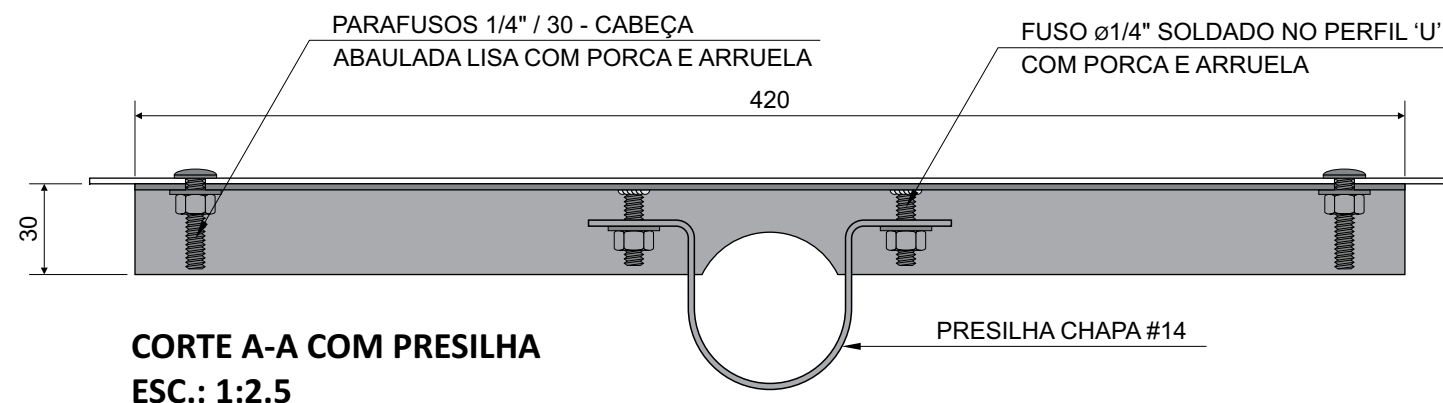

CORTE A-A COM PRESILHA
ESC.: 1:2.5

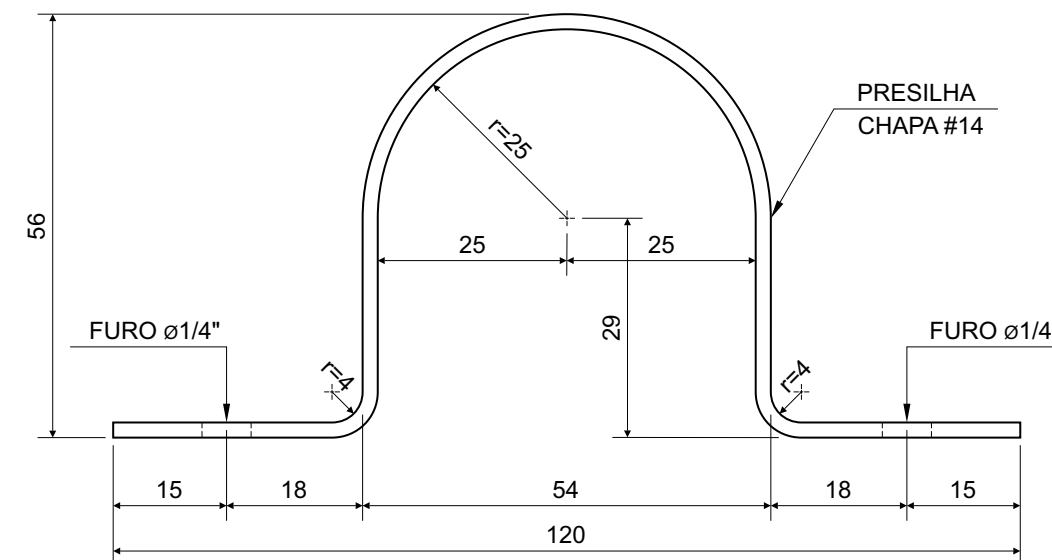

PRESILHA - VISTA LATERAL
ESC.: 1:1

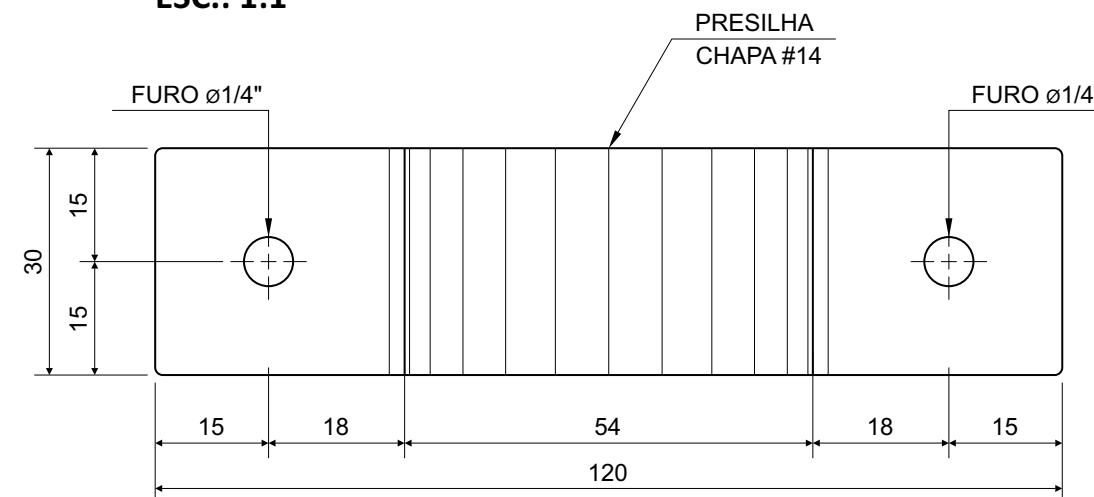

PRESILHA - VISTA SUPERIOR
ESC.: 1:1

 <div>Ministério da Saúde</div> <div>FIOCRUZ</div> <div>Fundação Oswaldo Cruz</div>		 <div>COGIC</div> <div>Infraestrutura em saúde</div>	NOME DO PRÉDIO / ÁREA		CAMPUS MANGUINHOS	
OBJETIVO		CAMPUS		SETOR		
SINALIZAÇÃO		MANGUINHOS		CAMPUS		
NÚMERO DO PRÉDIO		Nº DA META	O.E. / O.R.	Nº DA PRANCHA		
000		2018.021	2018.09.21.03	X000A21A.CDR		
TIPODE PROJETO / SUBTIPO DE PROJETO			FASE			
DESENHO INDUSTRIAL			PROJETO EXECUTIVO			
TÍTULO DA PRANCHA				DATA		
PRT 00B - PLACA REGULAMENTADORA TRÂNSITO DETALHES TÉCNICOS 2 - SUPORTE E PRESILHA				21/09/2018		
				ESCALA INDICADA		
COORDENADOR DA META		RESPONSÁVEL TÉCNICO		CREA/CAU		
SORAYA RAJS		JOVISMAR PEIXOTO		025638057-08		
ART/RRT						
EQUIPE						
JOVISMAR PEIXOTO / RENATO COUTO ALVES						

DIPD-017

DIPD-017