



VISTA FRONTAL  
ESC.: 1:10

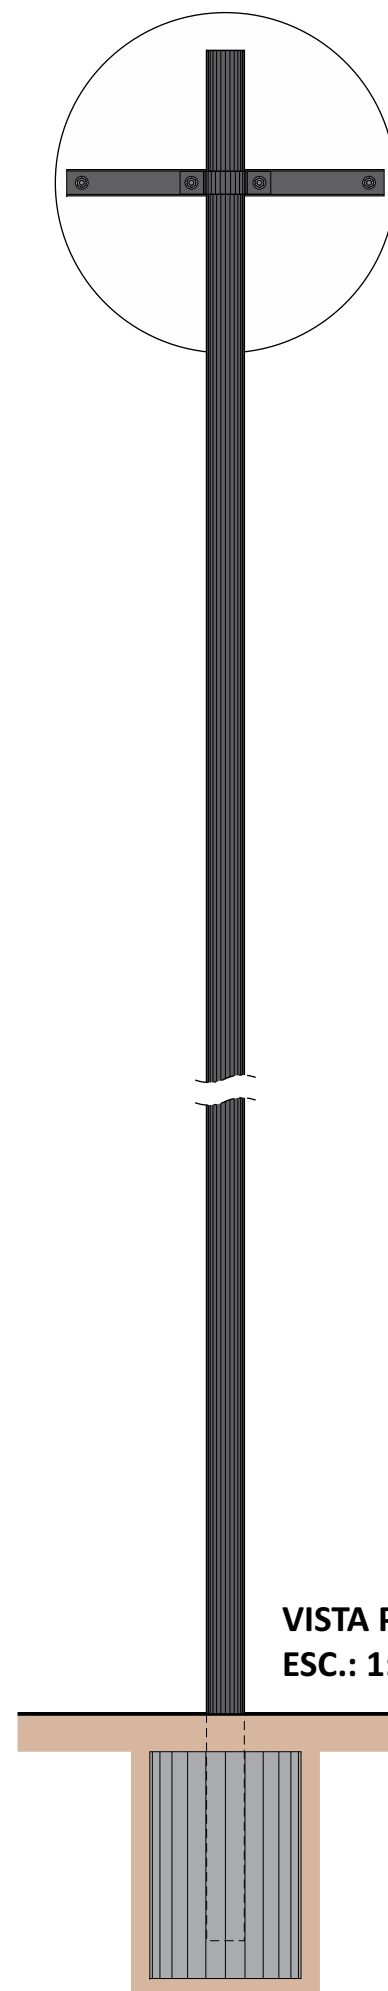

VISTA POSTERIOR  
ESC.: 1:10

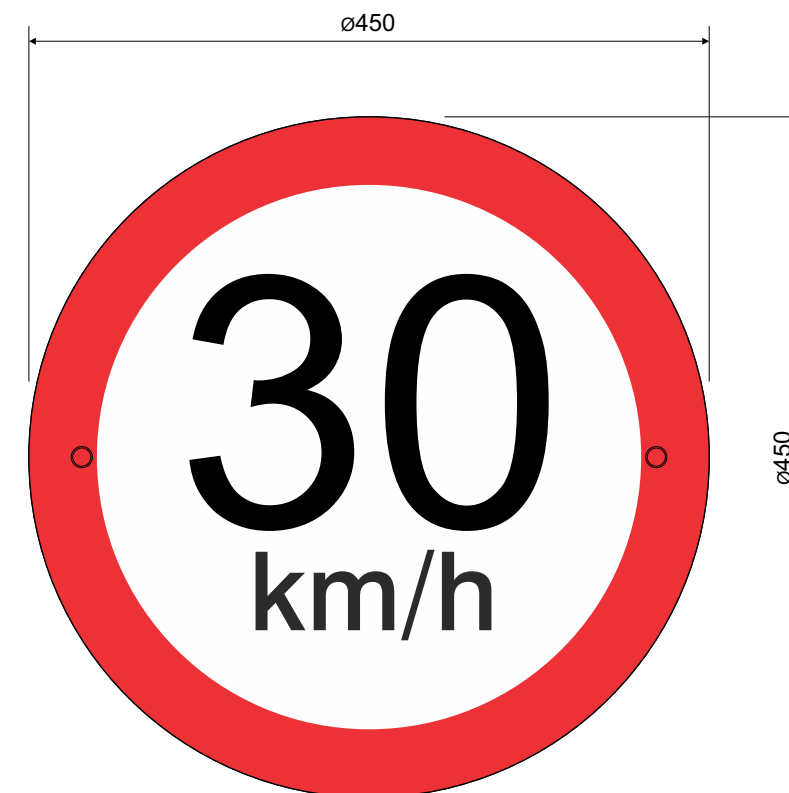

LAYOUT DA PLACA  
ESC.: 1:5

OBS.:

- 1 - VER PRANCHA PRT 00A - DETALHES TÉCNICOS 1 - PLACA E SUPORTES;  
2 - VER PRANCHA PRT 00B - DETALHES TÉCNICOS 2 - SUPORTE E PRESILHA.

 Ministério da Saúde		 FIOCRUZ Fundação Oswaldo Cruz		NOME DO PRÉDIO / ÁREA <b>CAMPUS MANGUINHOS</b>	
OBJETIVO <b>SINALIZAÇÃO</b>		CAMPUS <b>MANGUINHOS</b>		SETOR <b>CAMPUS</b>	
NÚMERO DO PRÉDIO <b>000</b>	Nº DA META <b>2018.021</b>	O.E. / O.R. <b>2018.09.21.03</b>	Nº DA PRANCHA <b>X000A25A.CDR</b>		
TIPODE PROJETO / SUBTIPO DE PROJETO <b>DESENHO INDUSTRIAL</b>			FASE <b>PROJETO EXECUTIVO</b>		
<b>TÍTULO DA PRANCHA</b> <b>PRT 03 - PLACA REGULAMENTADORA PARA TRÂNSITO LAYOUT DA PLACA</b>			DATA <b>21/09/2018</b>		
			ESCALA <b>INDICADA</b>		
COORDENADOR DA META <b>SORAYA RAJS</b>		RESPONSÁVEL TÉCNICO <b>JOVISMAR PEIXOTO</b>		CREA/CAU <b>025638057-08</b>	
ART/RRT					
EQUIPE <b>JOVISMAR PEIXOTO / RENATO COUTO ALVES</b>					

DIPD-021