



VISTA FRONTAL
ESC.: 1:10

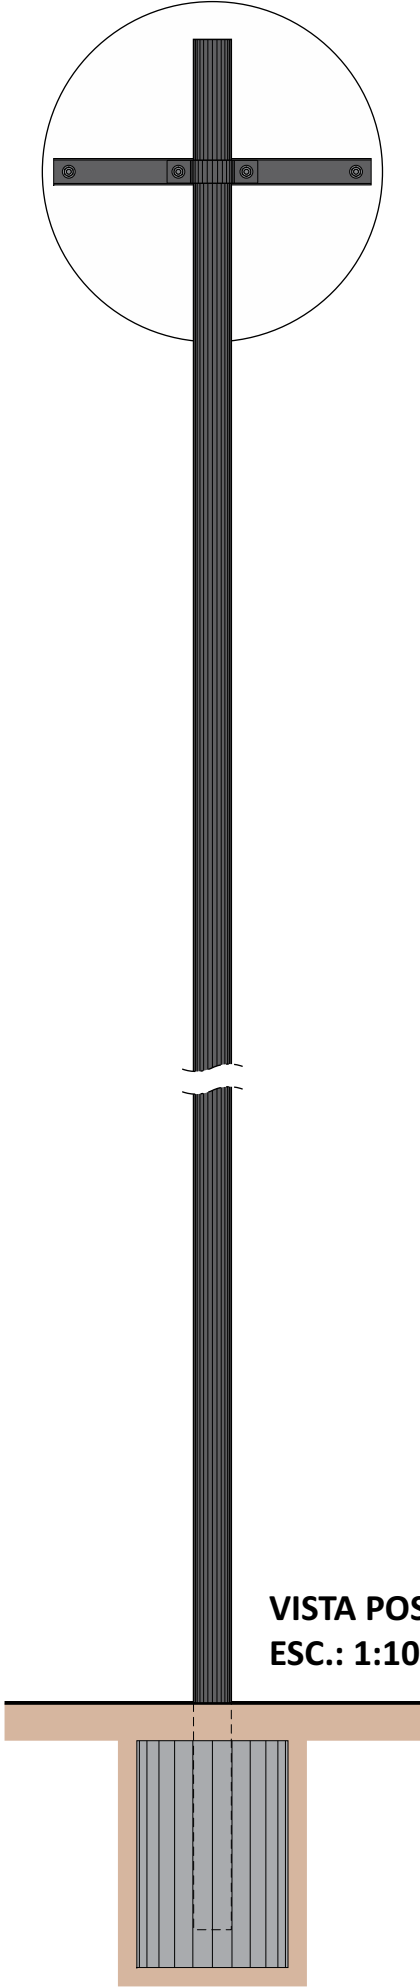

VISTA POSTERIOR
ESC.: 1:10

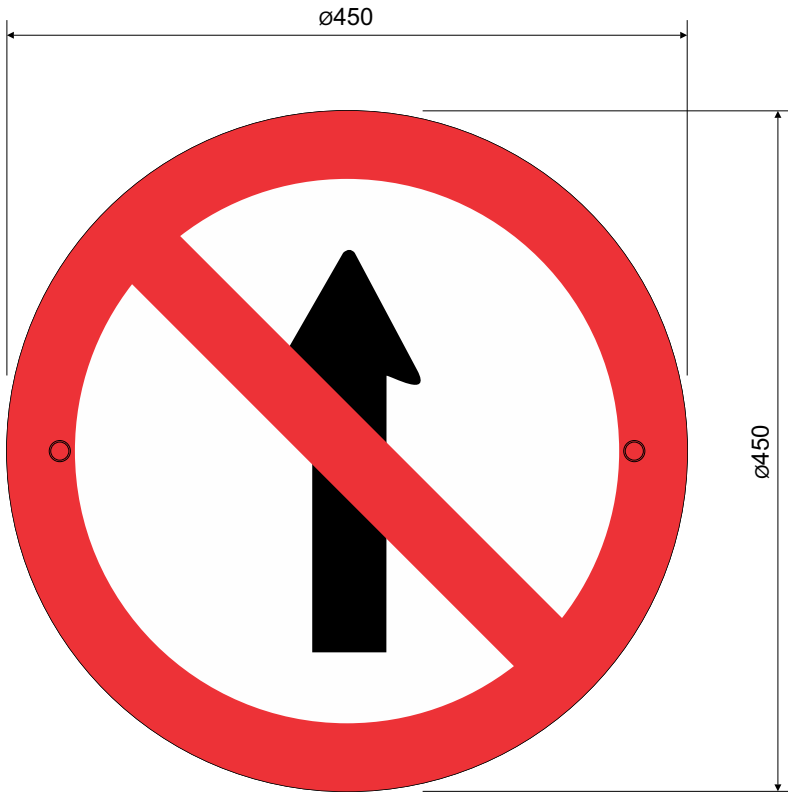

LAYOUT DA PLACA
ESC.: 1:5

OBS.:
1 - VER PRANCHA PRT 00A - DETALHES TÉCNICOS 1 - PLACA E SUPORTES;
2 - VER PRANCHA PRT 00B - DETALHES TÉCNICOS 2 - SUPORTE E PRESILHA.

 <div>Ministério da Saúde FIOCRUZ Fundação Oswaldo Cruz</div>		 <div>COGIC Infraestrutura em saúde</div>		NOME DO PRÉDIO / ÁREA CAMPUS MANGUINHOS	
OBJETIVO SINALIZAÇÃO		CAMPUS MANGUINHOS		SETOR CAMPUS	
NÚMERO DO PRÉDIO 000		Nº DA META 2018.021		O.E. / O.R. 2018.09.21.03	
				Nº DA PRANCHA X000A28A.CDR	
TIPODE PROJETO / SUBTIPO DE PROJETO DESENHO INDUSTRIAL				FASE PROJETO EXECUTIVO	
PRT 06 - PLACA REGULAMENTADORA PARA TRÂNSITO LAYOUT DA PLACA				DATA 21/09/2018	
				ESCALA INDICADA	
COORDENADOR DA META SORAYA RAJS		RESPONSÁVEL TÉCNICO JOVISMAR PEIXOTO		CREA/CAU 025638057-08	
ART/RRT 					
EQUIPE JOVISMAR PEIXOTO / RENATO COUTO ALVES					

DIPD-024