



VISTA FRONTAL  
ESC.: 1:10

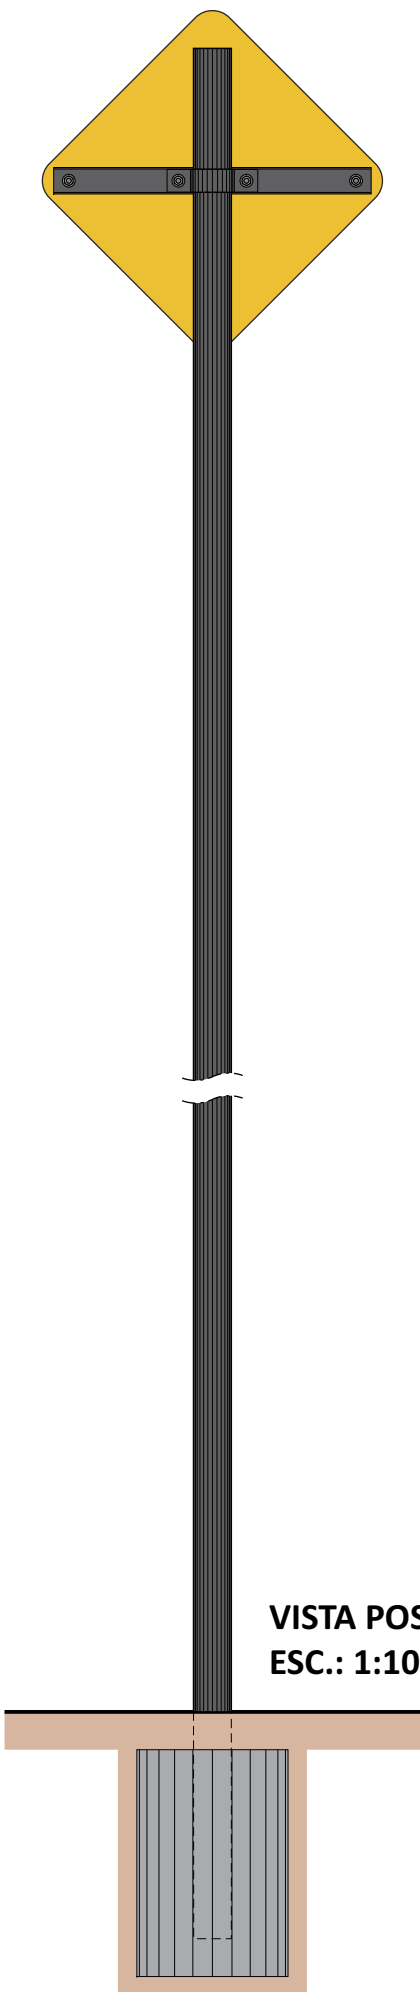

VISTA POSTERIOR  
ESC.: 1:10

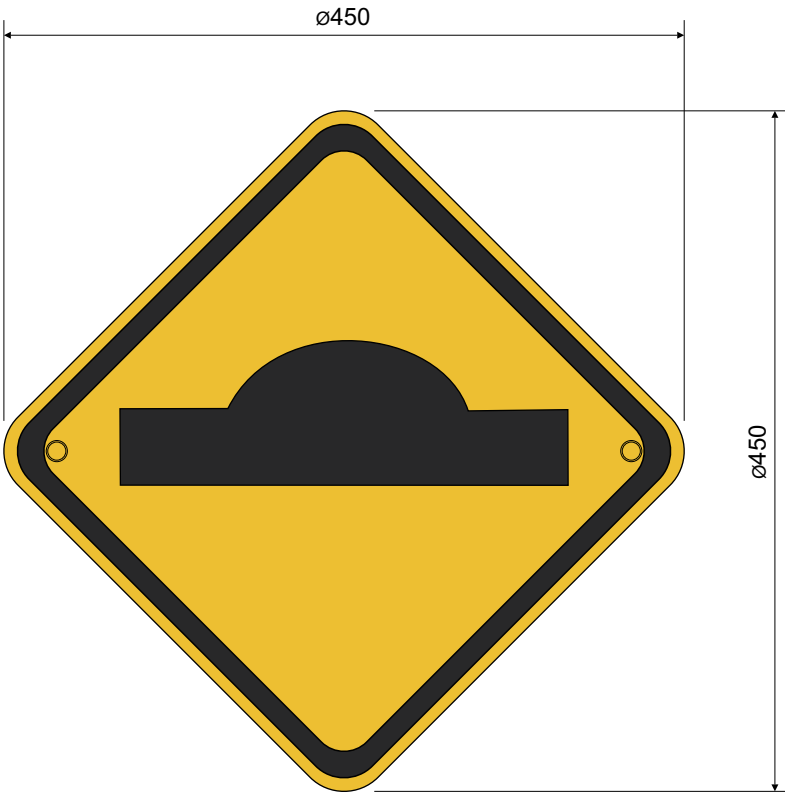

LAYOUT DA PLACA  
ESC.: 1:5

OBS.:  
1 - VER PRANCHA PRT 00A - DETALHES TÉCNICOS 1 - PLACA E SUPORTES;  
2 - VER PRANCHA PRT 00B - DETALHES TÉCNICOS 2 - SUPORTE E PRESILHA.

 <div>Ministério da Saúde FIOCRUZ Fundação Oswaldo Cruz</div>		 <div>Infraestrutura em saúde</div>		NOME DO PRÉDIO / ÁREA <b>CAMPUS MANGUINHOS</b>	
OBJETIVO <b>SINALIZAÇÃO</b>		CAMPUS <b>MANGUINHOS</b>		SETOR <b>CAMPUS</b>	
NÚMERO DO PRÉDIO <b>000</b>		Nº DA META <b>2018.021</b>		O.E. / O.R. <b>2018.09.21.03</b>	
				Nº DA PRANCHA <b>X000A30A.CDR</b>	
TIPODE PROJETO / SUBTIPO DE PROJETO <b>DESENHO INDUSTRIAL</b>				FASE <b>PROJETO EXECUTIVO</b>	
<b>PRT 08 - PLACA REGULAMENTADORA PARA TRÂNSITO LAYOUT DA PLACA</b>				DATA <b>21/09/2018</b>	
				ESCALA <b>INDICADA</b>	
COORDENADOR DA META <b>SORAYA RAJS</b>		RESPONSÁVEL TÉCNICO <b>JOVISMAR PEIXOTO</b>		CREA/CAU <b>025638057-08</b>	
ART/RRT					
EQUIPE <b>JOVISMAR PEIXOTO / RENATO COUTO ALVES</b>					

DIPD-026