



VISTA FRONTAL
ESC.: 1:10

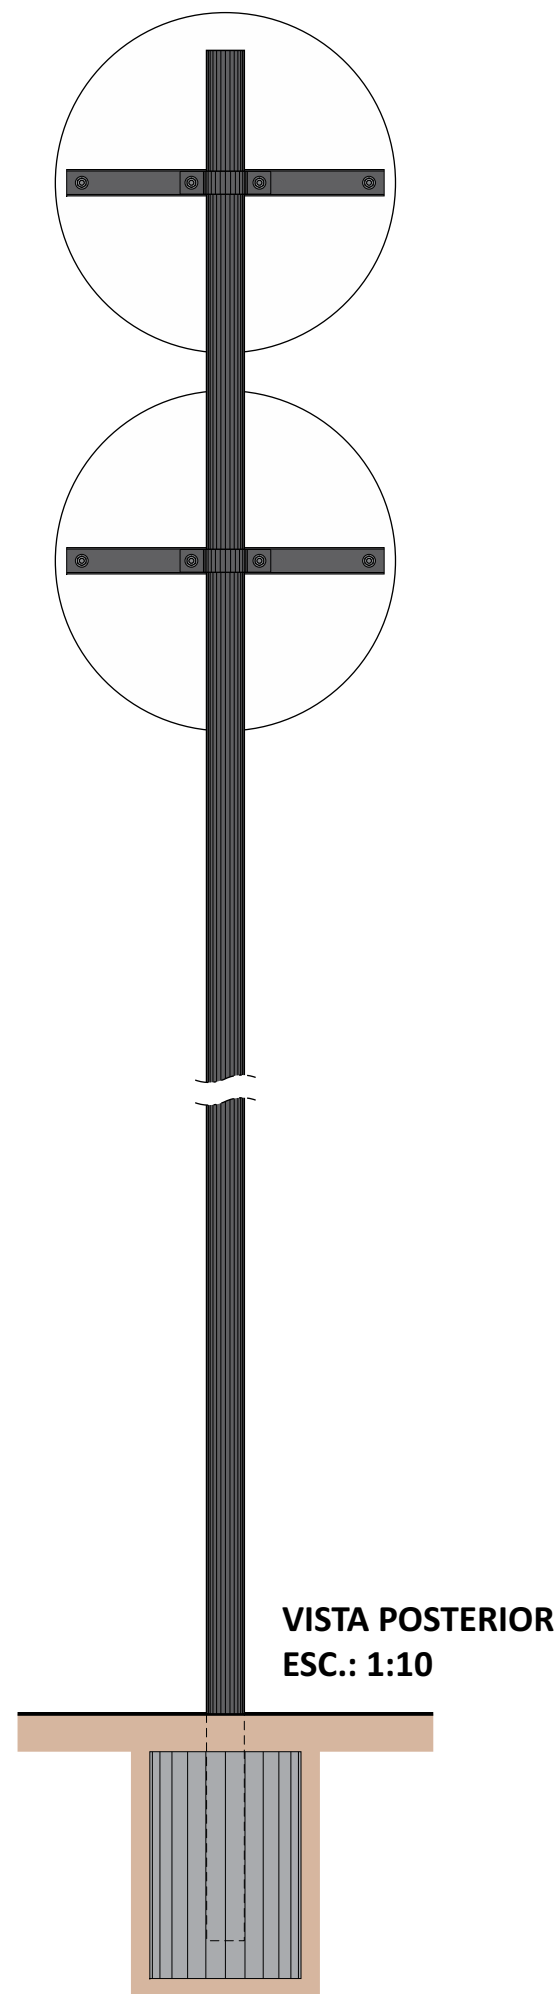

VISTA POSTERIOR
ESC.: 1:10

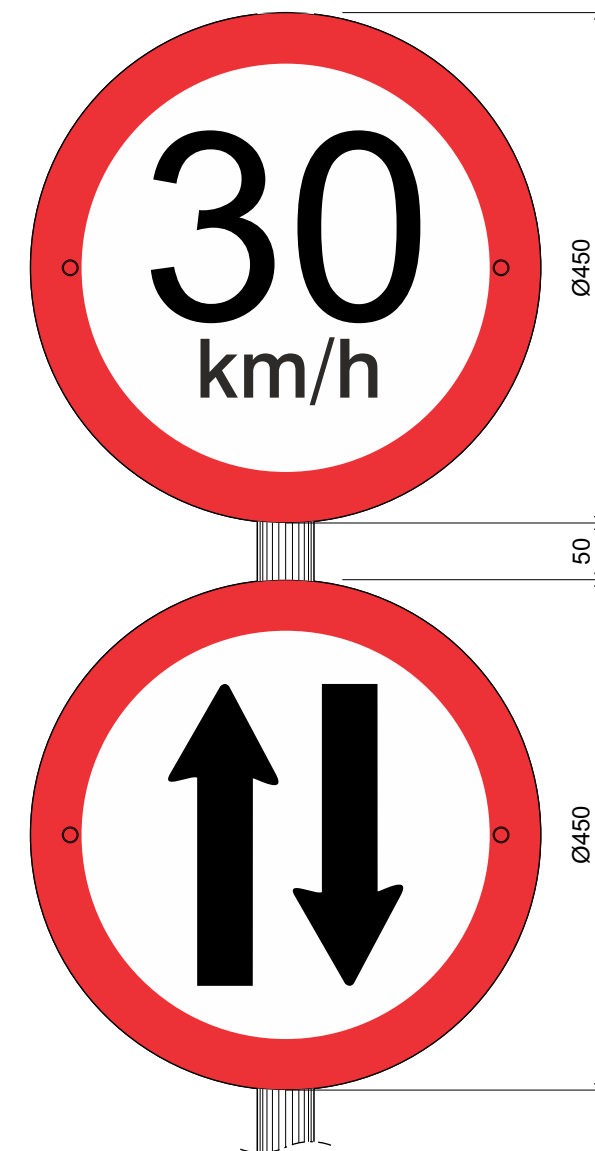

VISTA POSTERIOR (SUPORE)
ESC.: 1:7.5

OBS.:

- 1 - VER PRANCHA PRT 00B - DETALHES TÉCNICOS 2 - SUPORTE E PRESILHA;
2 - VER PRANCHA PRT 00C - DETALHES TÉCNICOS 3 - PLACAS DUPLAS E SUPORTES.

 Ministério da Saúde		 FIOCRUZ Fundação Oswaldo Cruz		NOME DO PRÉDIO / ÁREA CAMPUS MANGUINHOS	
OBJETIVO SINALIZAÇÃO		CAMPUS MANGUINHOS		SETOR CAMPUS	
NÚMERO DO PRÉDIO 000	Nº DA META 2018.021	O.E. / O.R. 2018.09.21.03	Nº DA PRANCHA X000A31A.CDR		
TIPODE PROJETO / SUBTIPO DE PROJETO DESENHO INDUSTRIAL			FASE PROJETO EXECUTIVO		
TÍTULO DA PRANCHA PRT 09 - PLACA REGULAMENTADORA PARA TRÂNSITO LAYOUT DAS PLACAS			DATA 21/09/2018		
			ESCALA INDICADA		
COORDENADOR DA META SORAYA RAJS		RESPONSÁVEL TÉCNICO JOVISMAR PEIXOTO		CREA/CAU 025638057-08	
ART/RRT					
EQUIPE JOVISMAR PEIXOTO / RENATO COUTO ALVES					

DIPD-027

DIPD-027