



VISTA FRONTAL
ESC.: 1:10

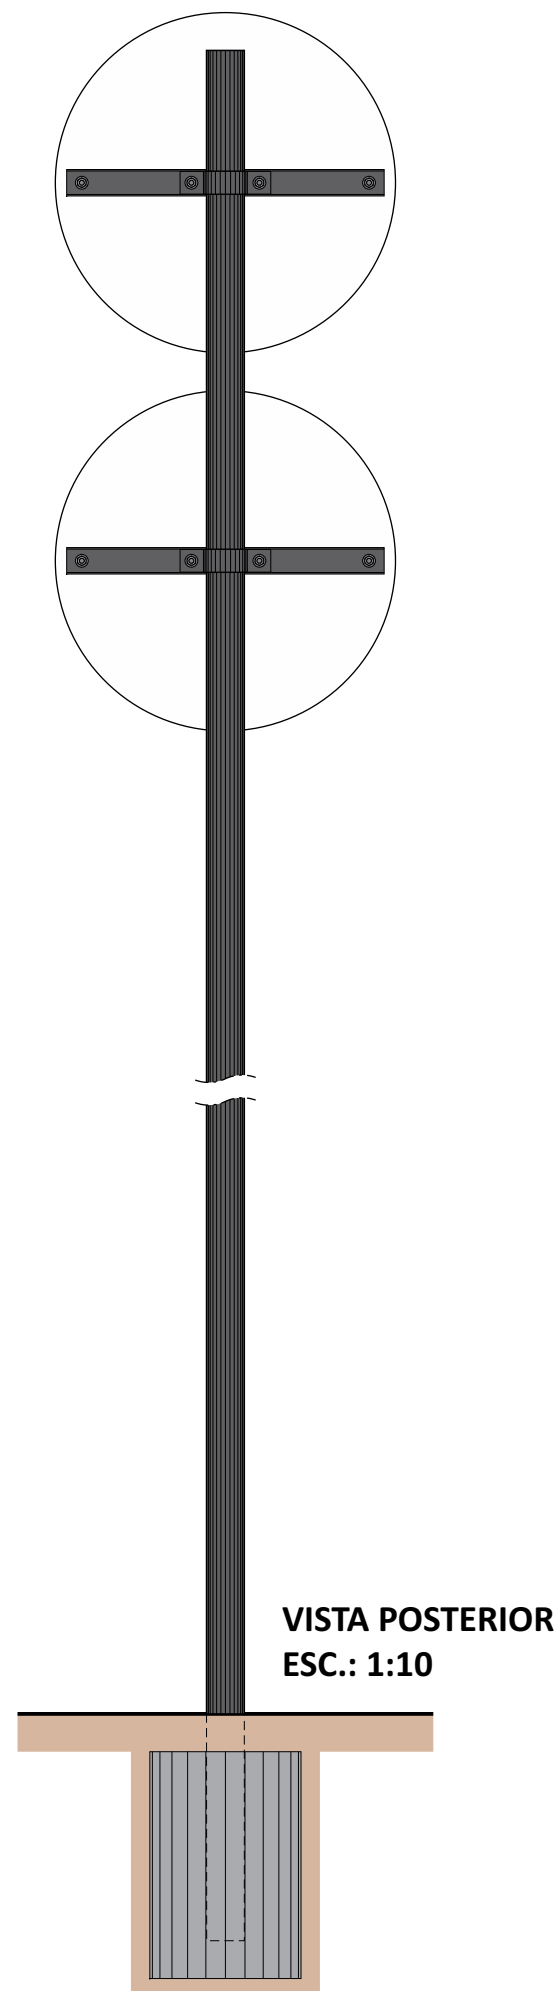

VISTA POSTERIOR
ESC.: 1:10

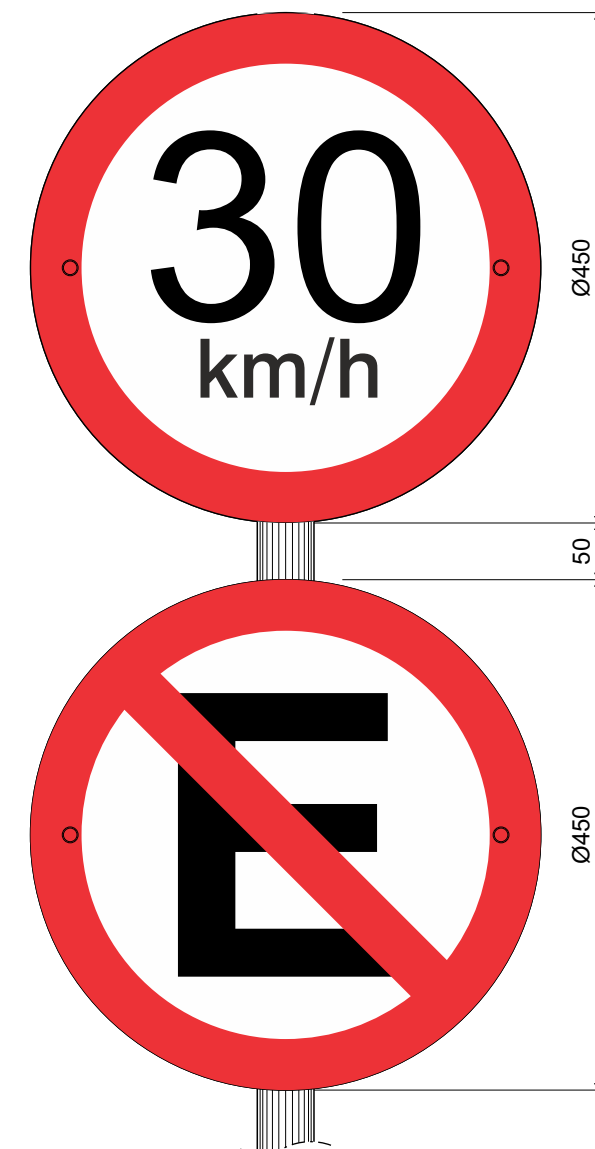

VISTA POSTERIOR (SUPORTE)
ESC.: 1:7.5

OBS.:

- 1 - VER PRANCHA PRT 00B - DETALHES TÉCNICOS 2 - SUPORTE E PRESILHA;
2 - VER PRANCHA PRT 00C - DETALHES TÉCNICOS 3 - PLACAS DUPLAS E SUPORTES.

 Ministério da Saúde		 FIOCRUZ Fundação Oswaldo Cruz		NOME DO PRÉDIO / ÁREA CAMPUS MANGUINHOS	
OBJETIVO	CAMPUS			SETOR	
SINALIZAÇÃO	MANGUINHOS			CAMPUS	
NÚMERO DO PRÉDIO	Nº DA META	O.E. / O.R.	Nº DA PRANCHA		
000	2018.021	2018.09.21.03	X000A32A.CDR		
TIPODE PROJETO / SUBTIPO DE PROJETO			FASE		
DESENHO INDUSTRIAL			PROJETO EXECUTIVO		
TÍTULO DA PRANCHA				DATA	
PRT 10 - PLACA REGULAMENTADORA PARA TRÂNSITO LAYOUT DAS PLACAS				21/09/2018	
				ESCALA INDICADA	
COORDENADOR DA META		RESPONSÁVEL TÉCNICO		CREA/CAU	
SORAYA RAJS		JOVISMAR PEIXOTO		025638057-08	
ART/RRT					
EQUIPE					
JOVISMAR PEIXOTO / RENATO COUTO ALVES					

DIPD-028

DIPD-028