



VISTA FRONTAL  
ESC.: 1:10

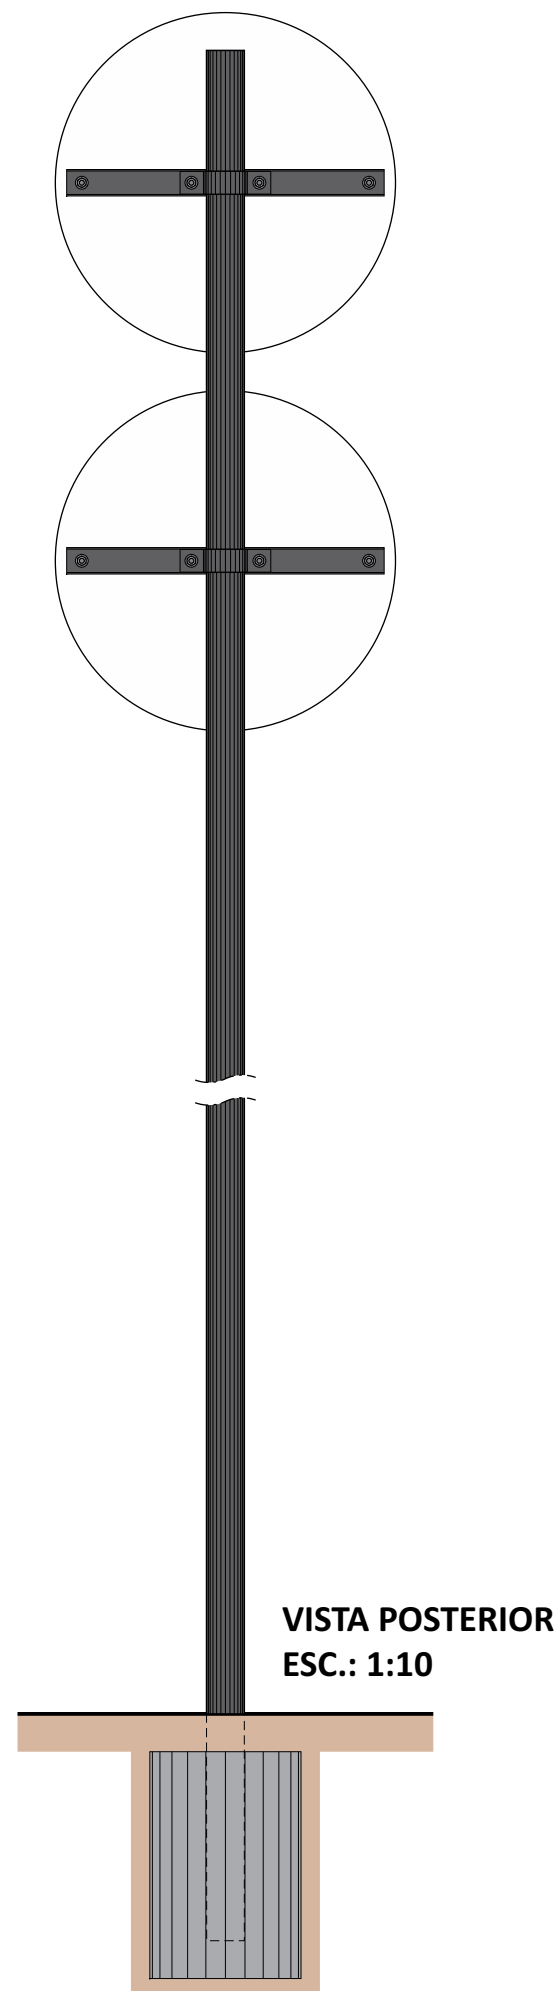

VISTA POSTERIOR  
ESC.: 1:10

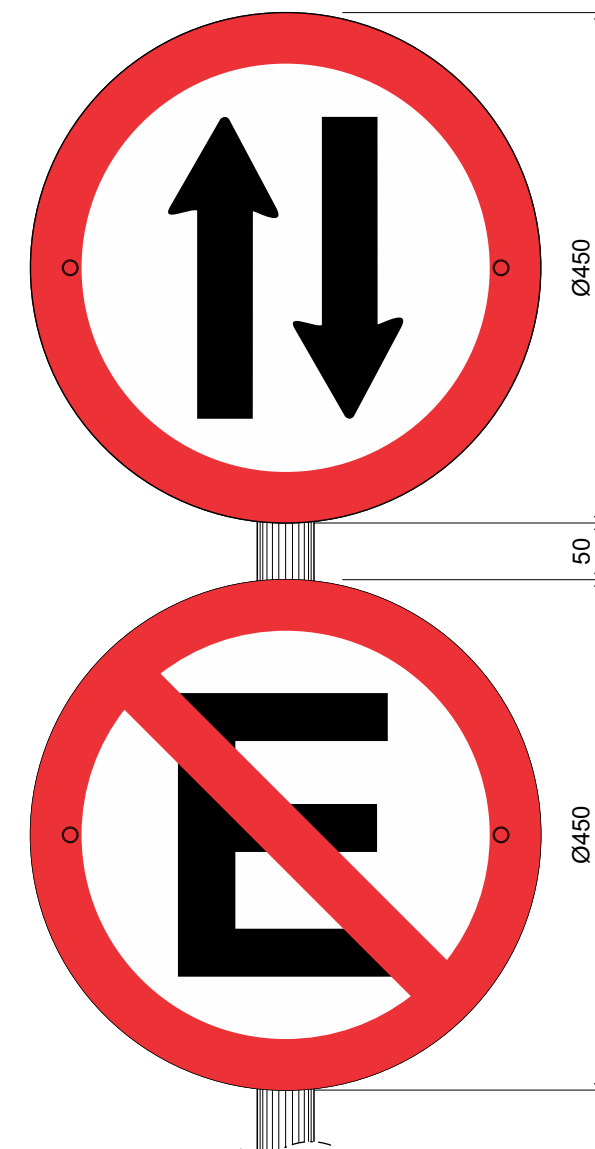

VISTA POSTERIOR (SUPORTE)  
ESC.: 1:7.5

OBS.:

- 1 - VER PRANCHA PRT 00B - DETALHES TÉCNICOS 2 - SUPORTE E PRESILHA;  
2 - VER PRANCHA PRT 00C - DETALHES TÉCNICOS 3 - PLACAS DUPLAS E SUPORTES.

 Ministério da Saúde  FIOCRUZ Fundação Oswaldo Cruz		 COGIC Infraestrutura em saúde		NOME DO PRÉDIO / ÁREA <b>CAMPUS MANGUINHOS</b>	
OBJETIVO <b>SINALIZAÇÃO</b>		CAMPUS <b>MANGUINHOS</b>		SETOR <b>CAMPUS</b>	
NÚMERO DO PRÉDIO <b>000</b>	Nº DA META <b>2018.021</b>	O.E. / O.R. <b>2018.09.21.03</b>	Nº DA PRANCHA <b>X000A33A.CDR</b>		
TIPODE PROJETO / SUBTIPO DE PROJETO <b>DESENHO INDUSTRIAL</b>			FASE <b>PROJETO EXECUTIVO</b>		
<b>TÍTULO DA PRANCHA</b>  <b>PRT 11 - PLACA REGULAMENTADORA PARA TRÂNSITO LAYOUT DAS PLACAS</b>				DATA <b>21/09/2018</b>	
				ESCALA <b>INDICADA</b>	
COORDENADOR DA META <b>SORAYA RAJS</b>		RESPONSÁVEL TÉCNICO <b>JOVISMAR PEIXOTO</b>		CREA/CAU <b>025638057-08</b>	
ART/RRT					
EQUIPE <b>JOVISMAR PEIXOTO / RENATO COUTO ALVES</b>					

DIPD-029

DIPD-029