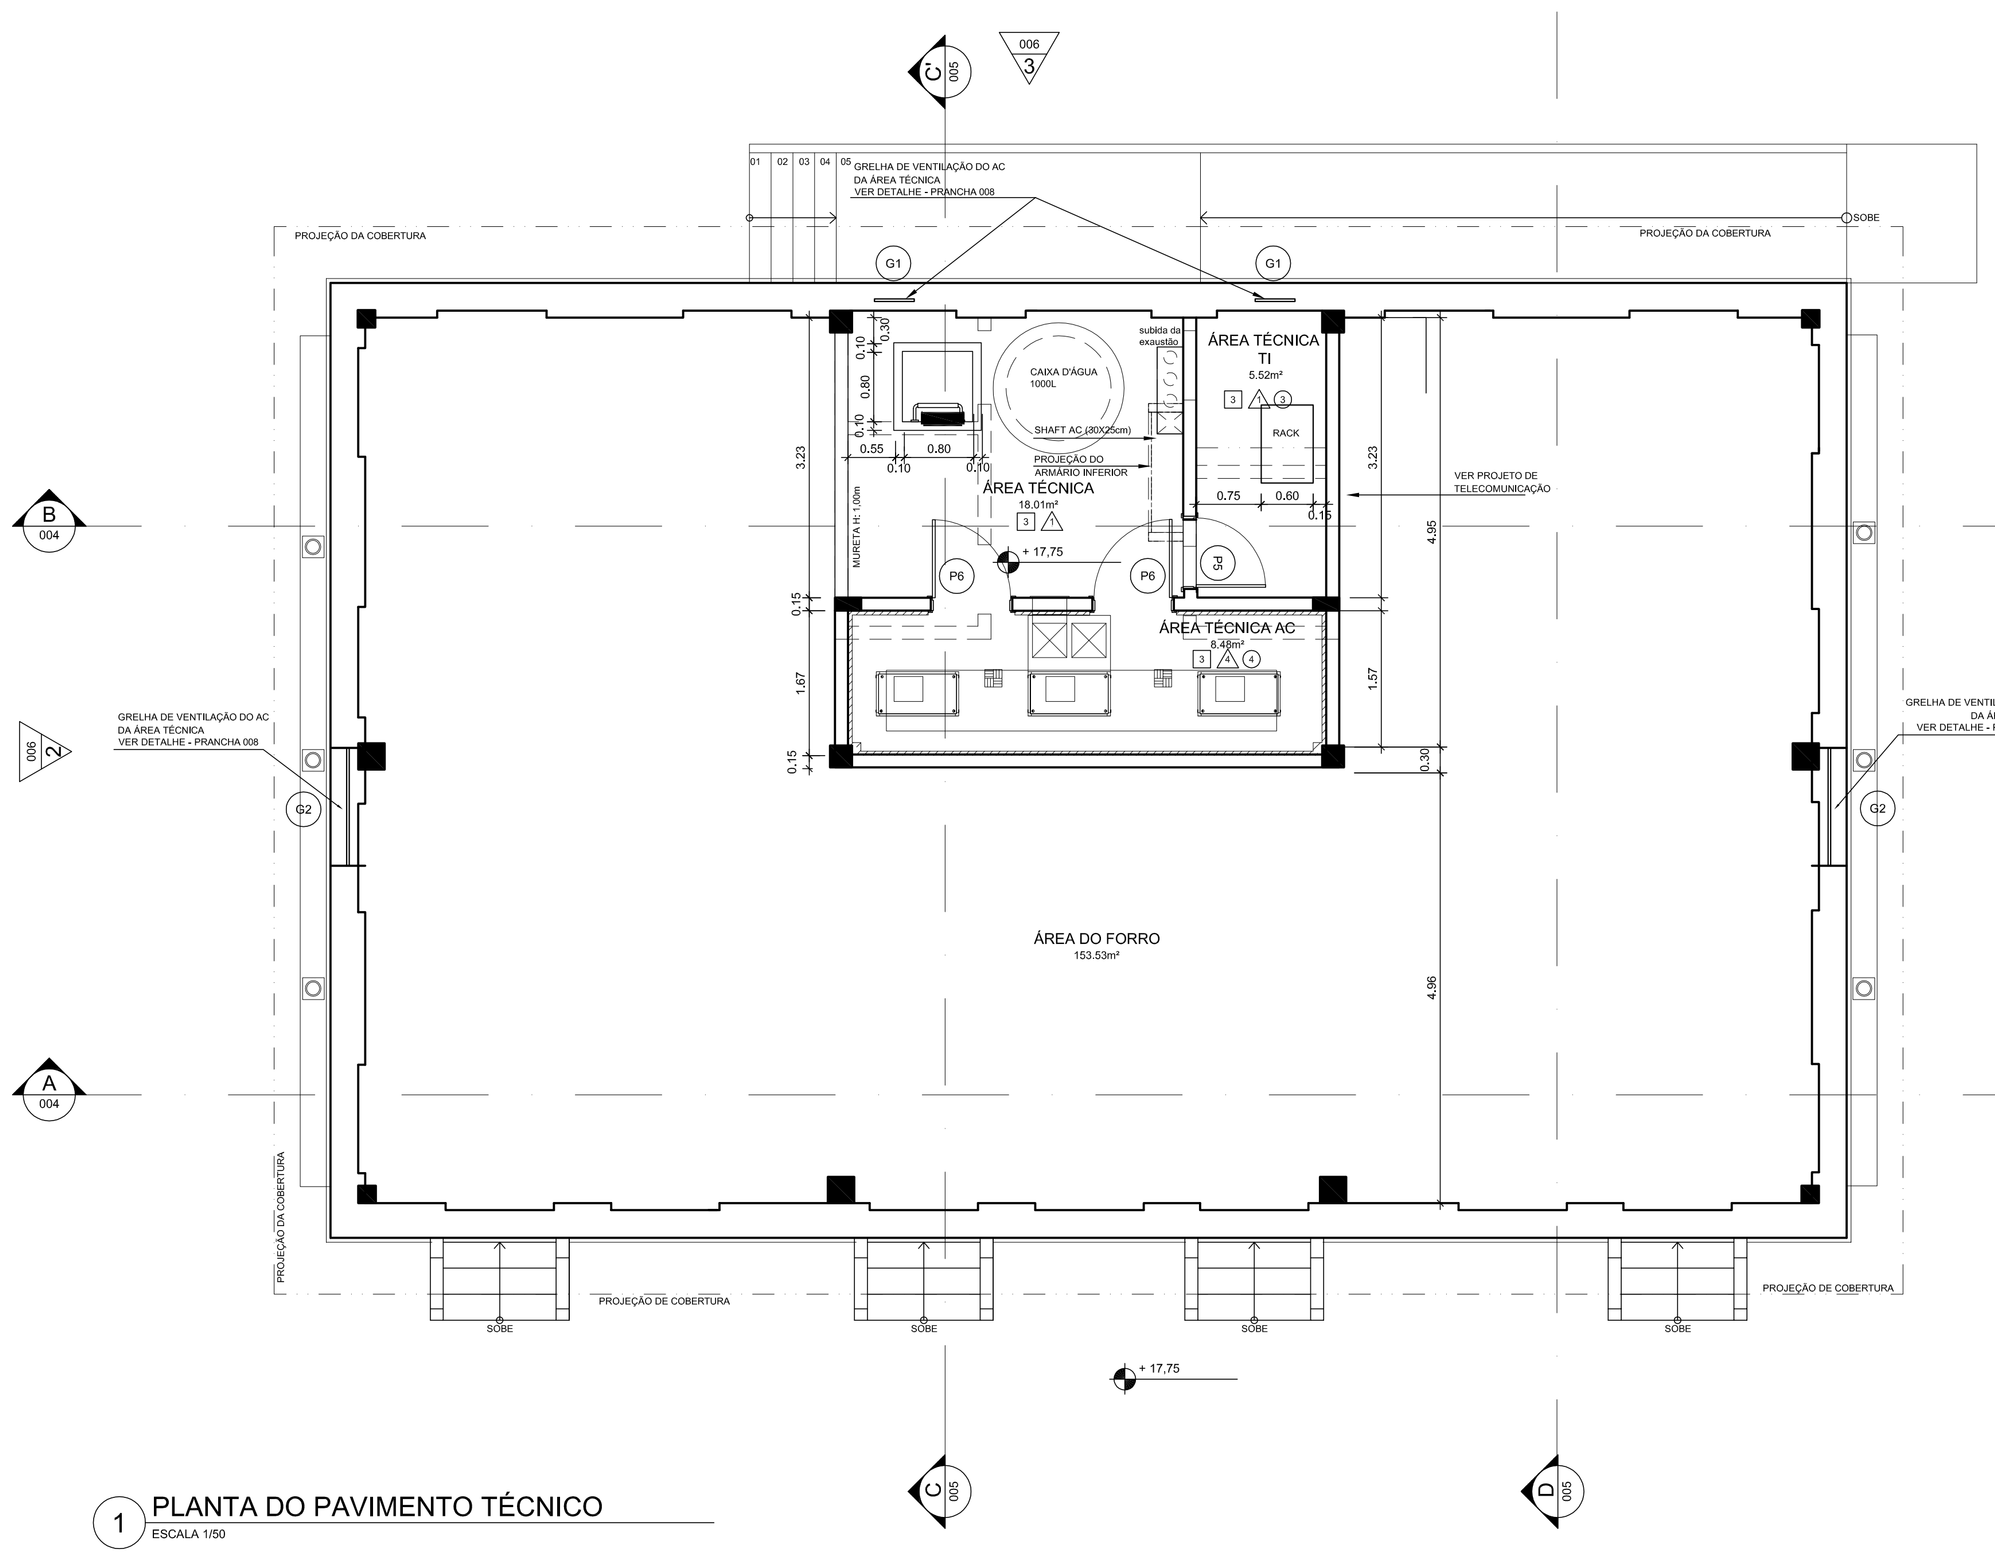

1 PLANTA DO PAVIMENTO TÉCNICO
ESCALA 1/50

QUADRO DE REVESTIMENTOS

☐ PISO E RODAPÉ	△ PAREDES	○ TETO
1 PISO VINILICO EM MANTA COM ESPESSURA 2,0mm NA LINHA MADERO, NA COR AMOREIRA C5649, COM ARREMATE DE RODAPÉ, SUPORTE CURVO, FAIXA DE ARREMATE E TESTEIRA DA MARCA ABSOTE OU SIMILAR	△1 PINTURA SOBRE MASSA EM TINTA ACRÍLICA - METALATEX CLIMA E TEMPO COM ACABAMENTO ACETINADO NA COR BRANCO REF.: 00 DA SHERWIN WILLIAMS OU SIMILAR	○1 REBAIXO DE FORRO ACUSTICO DE LÃ DE VIDRO EM PLACA DE 0,625 X 0,625cm FIXADAS POR PERFIS T15 E T 24 E TIRANTES DA LINHA PRISMA DECOR TIPO PLUS DA ISOVER OU SIMILAR
2 REVESTIMENTO EM CERÂMICO 30X30cm, LINHA CLEAN, MODELO PLAIN MATTE - PEI 4 MARCA PORTINARI OU SIMILAR	△2 AZULEJO CERÂMICO DE 30X60cm RET. LINHA WHITE HOME, MODELO CETIM BIANCO, MARCA PORTOBELLO OU SIMILAR; FILETE VITRIFICADO 2X30cm LINHA WHITE HOME COR VETRO MARCA PORTOBELLO OU SIMILAR	○2 REBAIXO EM GESSO ACARTONADO COM PINTURA SOBRE MASSA EM TINTA ACRILICA- METALATEX LITORAL SEM CHEIRO COM ACABAMENTO FOSCO NA COR BRANCO REF.:31 DE SHERWIN WILLIAMS OU SIMILAR
3 PISO EM CIMENTADO LISO	△3 PINTURA SOBRE TEXTURA EM TINTA ACRÍLICA - METALATEX CLIMA E TEMPO COM ACABAMENTO ACETINADO NA COR AREIA VENDAVAL REF.:17 DA SHERWIN WILLIANS OU SIMILAR	○3 PINTURA SOBRE MASSA EM TINTA ACRILICA- METALATEX LITORAL SEM CHEIRO COM ACABAMENTO FOSCO NA COR BRANCO REF.:31 DE SHERWIN WILLIAMS OU SIMILAR
	△4 REVESTIDO COM PANÉIS ACUSTICO DA ISOSOUND DA ISOVER COM 50mm DE ESPESSURA	○4 REVESTIDO COM PANÉIS ACUSTICO DA ISOSOUND DA ISOVER COM 50mm DE ESPESSURA DU SIMILAR

NOTAS SOBRE REVESTIMENTOS

1 - NÃO SERÃO ACEITOS OUTROS MATERIAIS DE REVESTIMENTOS DIFERENTES DAQUELES ESPECIFICADOS EM PROJETO SEM PRÉVIO CONSENTIMENTO DA EQUIPE DE FISCALIZAÇÃO DE OBRAS DO DPO.

2 - A PAGINAÇÃO DE PISO EXPRESA EM PROJETO DEVERÁ SER RIGOROSAMENTE RESPEITADA. QUAISQUER ALTERAÇÕES NECESSÁRIAS DEVERÃO SER COMUNICADAS À EQUIPE DE FISCALIZAÇÃO DE OBRAS DO DPO.

3 - ENTRAR COM OBSERVAÇÕES IMPORTANTES A RESPEITO DA EXECUÇÃO DOS REVESTIMENTOS DE PISO, PAREDE E TETO, INCLUINDO RODAPÉS, RODAMEIOS E RODATETOS.

QUADRO DE ESQUADRIAS

DESCRIÇÃO DE PORTAS (P)	GUARNIÇÃO	SOLEIRA	VISOR
P1 (0,50 + 0,50) x 3,00m (2 FOLHAS) PORTA DUPLA EM PVC COM BANDEIRA FIXA E VIDRO INCOLOR DA MARCA CLARIS OU SIMILAR - FACHADA	MADEIRA REVESTIDA LAMINADO MELANÍMICO BRANCO	GRANITO VERDE UBATUBA COM ACABAMENTO POLIDO ESPESSURA DE 4mm	0,32 x 0,31m VIDRO LISO INCOLOR ESPESSURA 4mm REQUADRO EM PVC
P2 (0,60 + 0,60) x 3,00 (2 FOLHAS) PORTA DUPLA EM PVC COM BANDEIRA FIXA E VIDRO INCOLOR DA MARCA CLARIS OU SIMILAR - FACHADA	MADEIRA REVESTIDA LAMINADO MELANÍMICO BRANCO	GRANITO VERDE UBATUBA COM ACABAMENTO POLIDO ESPESSURA DE 4mm	0,42 x 0,31m VIDRO LISO INCOLOR ESPESSURA 4mm REQUADRO EM PVC
P3 0,80 x 2,10m 1FOLHA) PORTA DE ABRIR EM PVC NA COR BRANCO COM BARRA DE PROTEÇÃO E PROTETOR DE PORTA EM AÇO INOX	MADEIRA REVESTIDA LAMINADO MELANÍMICO BRANCO	GRANITO VERDE UBATUBA COM ACABAMENTO POLIDO ESPESSURA DE 4mm	
P4 0,80 x 2,10m (1 FOLHA) PORTA DE ABRIR EM PVC NA COR BRANCO COM VISOR EM VIDRO LISO INCOLOR 4mm DE 0.25x0.98cm.	MADEIRA REVESTIDA LAMINADO MELANÍMICO BRANCO	GRANITO VERDE UBATUBA COM ACABAMENTO POLIDO ESPESSURA DE 4mm	0,25 x 0,98m VIDRO LISO INCOLOR ESPESSURA 4mm REQUADRO MADEIRA
P5 0,80 x 2,10m (1 FOLHA) PORTA DE ABRIR EM PVC NA COR BRANCO	MADEIRA COM PINTURA ESMALTE SINTÉTICO COR BRANCO GELO	GRANITO VERDE UBATUBA COM ACABAMENTO POLIDO ESPESSURA DE 4mm	
P5 0,80 x 2,10m (1 FOLHA) PORTA DE ABRIR EM MADEIRA REVESTIDA COM LAMINADO MELAMÍNICO NA COR BRANCO DE ALTA RESISTÊNCIA E VEDAÇÃO COM BORRACHÃO	MADEIRA COM PINTURA ESMALTE SINTÉTICO COR BRANCO GELO	GRANITO VERDE UBATUBA COM ACABAMENTO POLIDO ESPESSURA DE 4mm	
DESCRIÇÃO DE JANELAS (J)	**GUARNIÇÃO**	**PEITORIL**	
J1 1,00 x 2,00m (PEITORIL h= 1,00m - ACABADO) JANELA TIPO VENEZIANA COM 2 FOLHAS DE ABRIR EM PVC NA COR BRANCO DA MARCA CLARIS OU SIMILAR - FACHADA	EM PVC NA COR BRANCO + REQUADRO EXTERNO COM PINTURA ACRÍLICA	GRANITO VERDE UBATUBA COM ACABAMENTO POLIDO ESPESSURA DE 4mm	

DESCRIÇÃO DE GRADES DE PROTEÇÃO (G)

G1 0,46 x 0,46m GRADE DE ALUMÍNIO ANODIZADO TIPO VENEZIANA COM PINTURA NA COR BRANCO	G2 1,36 x 0,46m GRADE DE ALUMÍNIO ANODIZADO TIPO VENEZIANA COM PINTURA NA COR BRANCO

NOTAS SOBRE ESQUADRIAS

1 - ESQUADRIAS A SEREM REFORMADAS SÃO DESCRITAS COMO PR (PORTAS), JR (JANELAS E VISORES) OU GR (GRADES). ESQUADRIAS EXISTENTES QUE NÃO SOFRERÃO QUAISQUER MODIFICAÇÕES SÃO DESCRITAS COMO PE, JE E GE.

2 - O COMPRIMETO DAS SOLEIRAS DEVERÁ SER IGUAL A LARGURA DA PORTA SOMADA À ESPESSURA DOS BATENTES;

3 - ANTES DA EXECUÇÃO DAS ESQUADRIAS, TODAS AS MEDIDAS DE VÃO DEVERÃO SER CONFERIDAS NO LOCAL. NÃO SERÃO ACEITOS COMPLEMENTOS OU CORTES NAS ESQUADRIAS REALIZADOS NA OBRA.

4 - ENTRAR COM OUTRAS OBSERVAÇÕES IMPORTANTES A RESPEITO DA EXECUÇÃO DAS ESQUADRIAS OU DE SUA INSTALAÇÃO.

EMIS.	DESCRIÇÃO	REVISADO POR	RESP. TÉCNICO	DATA
A	EMISSÃO INICIAL			00/00/0000

Ministério da Saúde
FIOCRUZ
Fundação Oswaldo Cruz
DIRAC Informações em saúde

NOME DO PRÉDIO / ÁREA
PRÉDIO ADMINISTRAÇÃO

OBJETIVO	CAMPUS	SETOR
REFORMA	MANGUINHOS	IPEC

Nº PRÉDIO	Nº DA META	O.E. / O.R.	Nº PRANCHA
030	2013.019	2013.10.09.01	

TIPO DE PROJETO / SUBTIPO DE PROJETO: ARQUITETURA
FASE: EXECUTIVO
TÍTULO DA PRANCHA: **PLANTA DO PAVIMENTO TÉCNICO**
DATA: 07/10/2013
ESCALA: **1/50**

COORDENADOR DA META	RESPONSÁVEL TÉCNICO	CREA/CAU	ART/RRT
CRISTINA OLIVEIRA	CRISTINA OLIVEIRA	A32626-7	

EQUIPE: SIMONE R

ARQ-003

PLOTADO EM: 12:29:49
ESCALA DE PLOTAGEM:
SIMONESOUZA
06/10/2013 09:25:25
USUÁRIO:
ÚLTIMA ALTERAÇÃO: