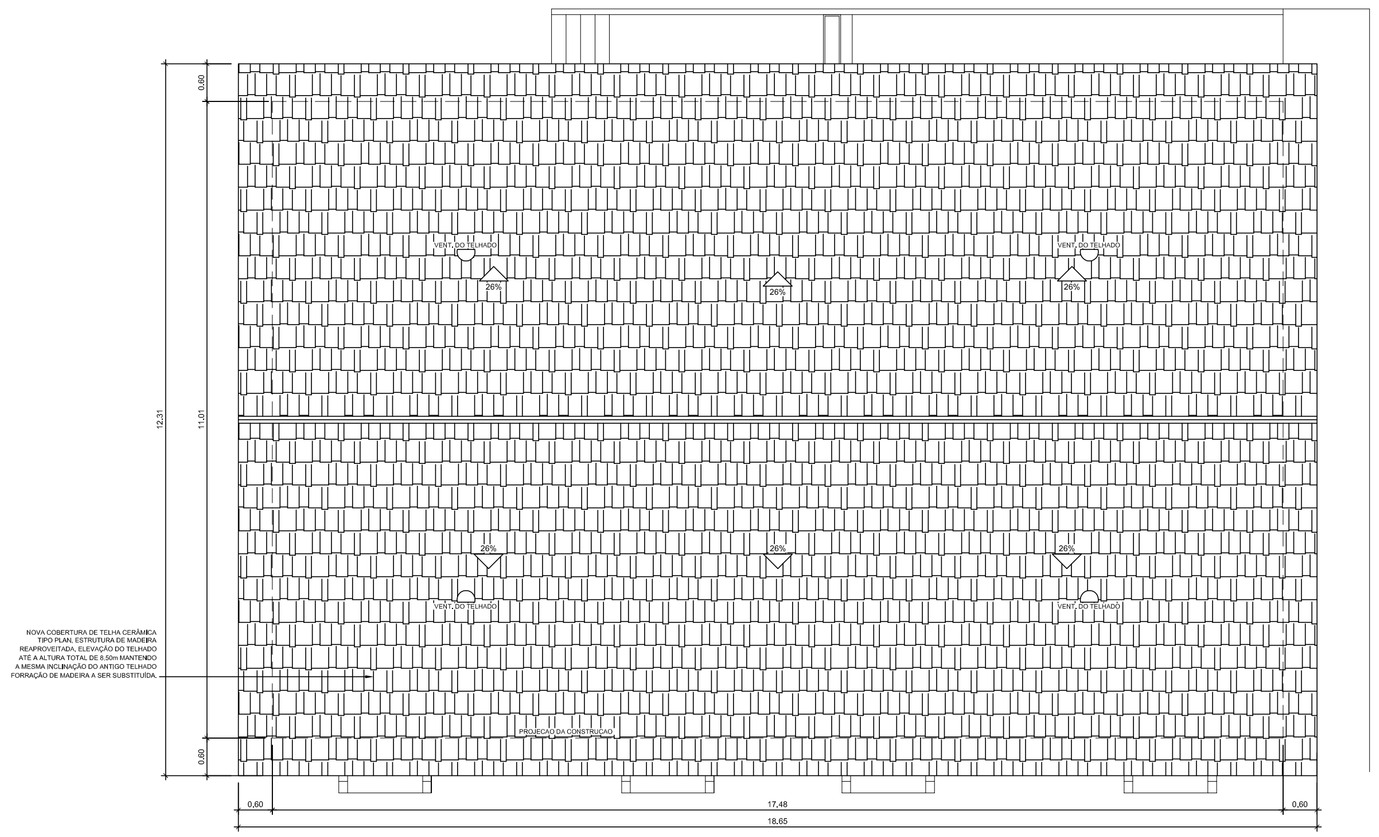

1 PLANTA DE COBERTURA

ESCALA 1/50

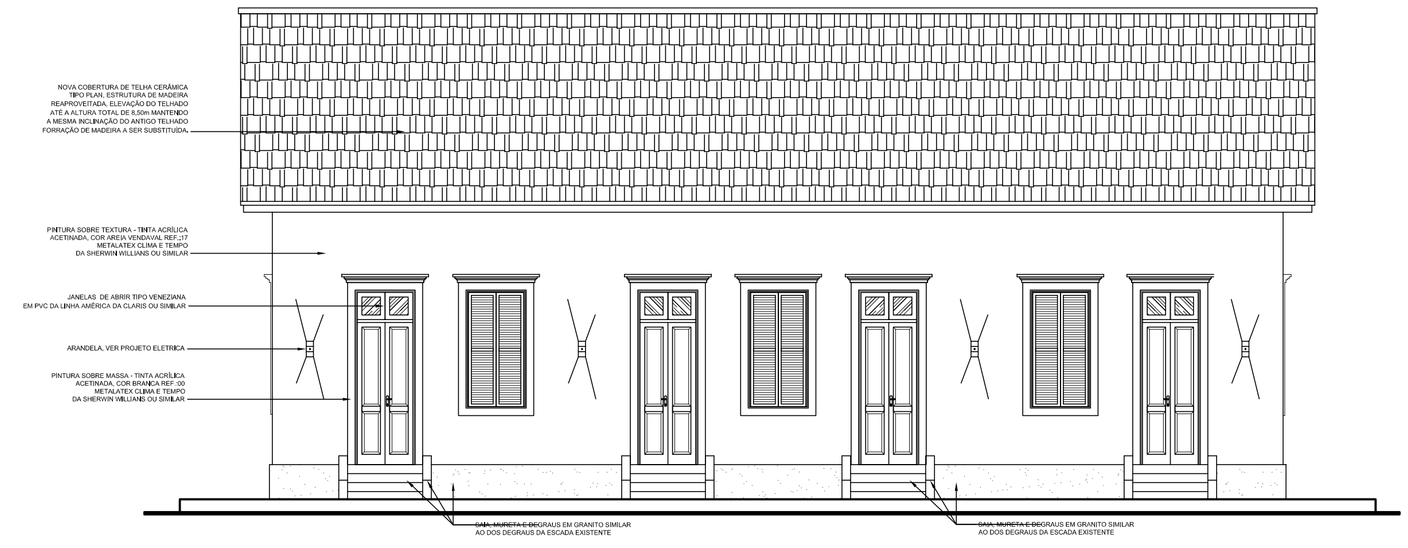

2 FACHADA 01

ESCALA 1/50

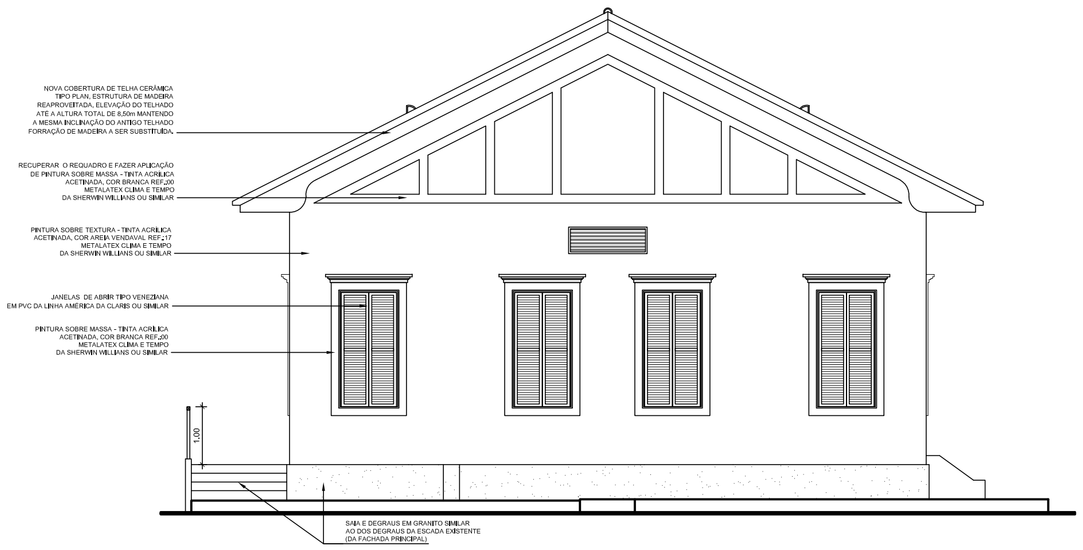

3 FACHADA 02

ESCALA 1/50

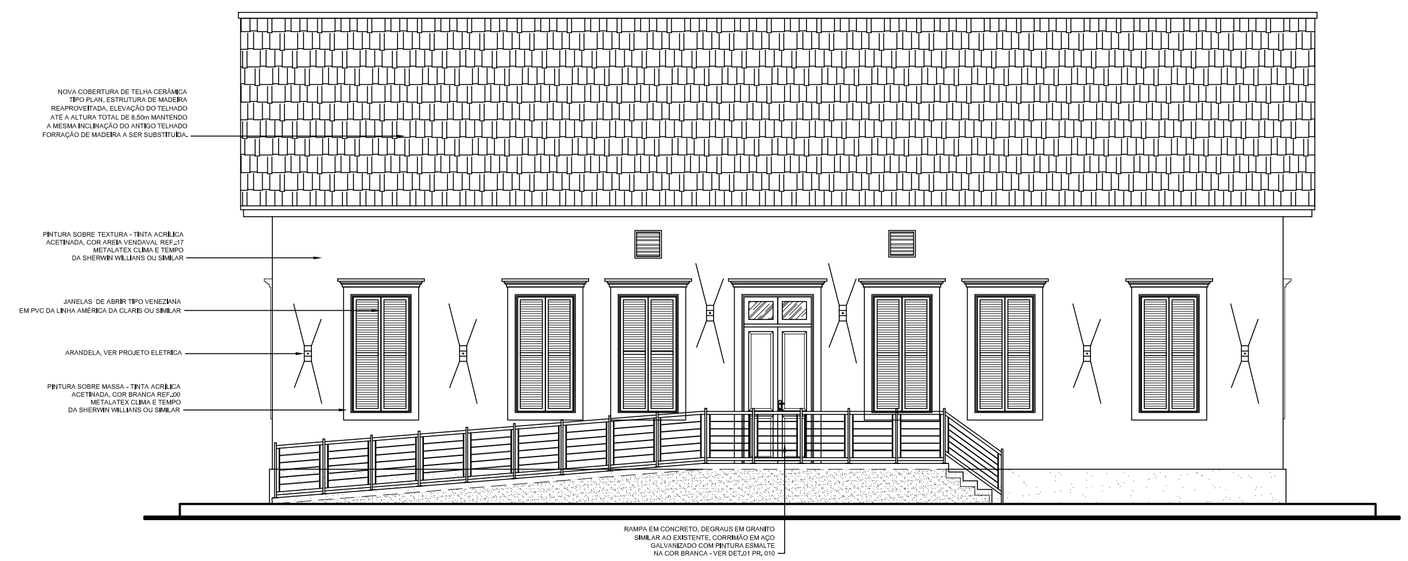

2 FACHADA 03

ESCALA 1/50

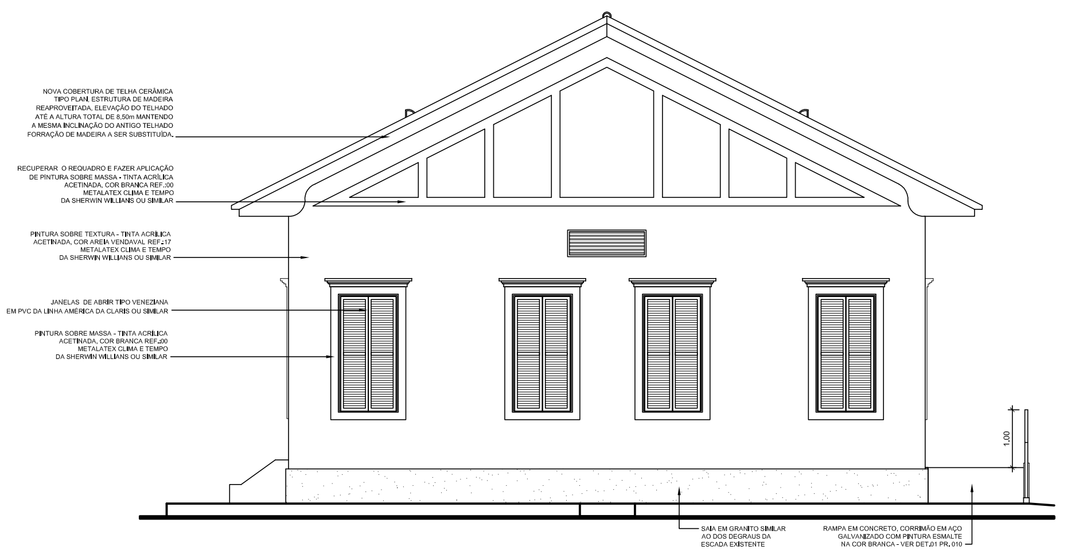

4 FACHADA 04

ESCALA 1/50

A	EMISSÃO INICIAL			00/00/0000
EMIS.	DESCRIÇÃO	REVISADO POR	RESP. TÉCNICO	DATA

Ministério da Saúde
FIOCRUZ
Fundação Oswaldo Cruz

DIRAC Infraestrutura em saúde

NOME DO PRÉDIO / ÁREA
PRÉDIO ADMINISTRAÇÃO

OBJETIVO	CAMPUS		SETOR
REFORMA	MANGUINHOS		IPEC
Nº PRÉDIO: 030	Nº DA META: 2013.019	O.E. / O.R.: 2013.10.09.01	Nº PRANCHA: A030A06A FCH.DWG
TIPO DE PROJETO / SUBTIPO DE PROJETO: ARQUITETURA			FASE: EXECUTIVO
TÍTULO DA PRANCHA: **FACHADAS 1, 2 ,3 E 4 COBERTURA**			DATA: 07/10/2013 — ESCALA: 1/50
COORDENADOR DA META: CRISTINA OLIVEIRA	RESPONSÁVEL TÉCNICO: CRISTINA OLIVEIRA	CREA/CAU: A32626-7	ART/RRT
EQUIPE: SIMONE R			

ARQ-006

USUÁRIO: SIMONESOUZA
ÚLTIMA ALTERAÇÃO: 08/12/2015 12:39:49

PLOTADO EM: ESCALA DE PLOTAGEM: