




FACHADA PRINCIPAL
ESCALA 1/100

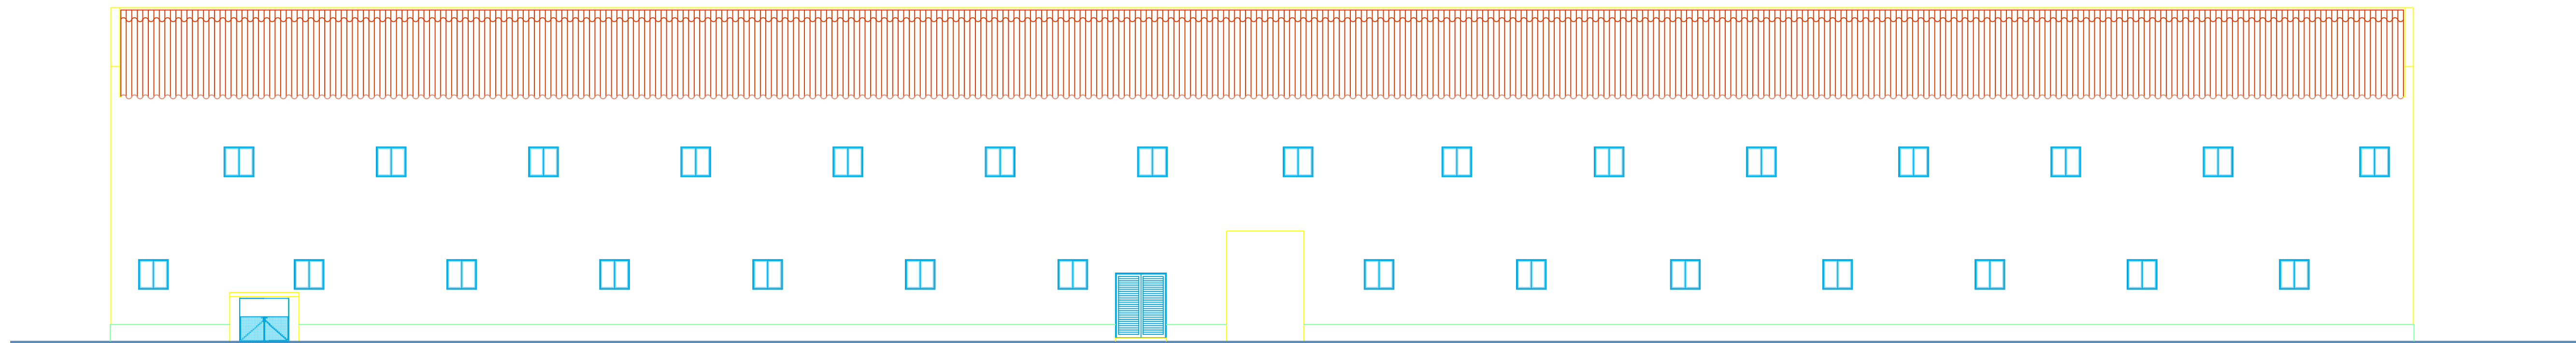

FACHADA POSTERIOR
ESCALA 1/100

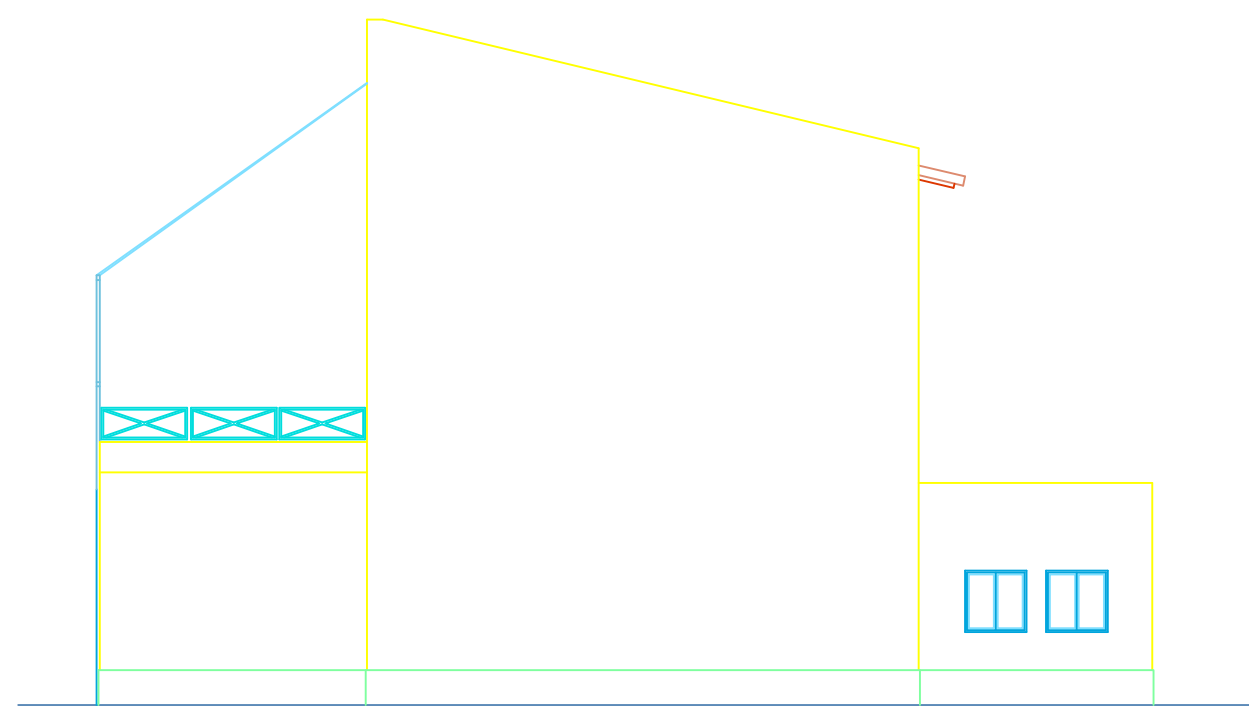


FACHADA LATERAL ESQUERDA
ESCALA 1/100

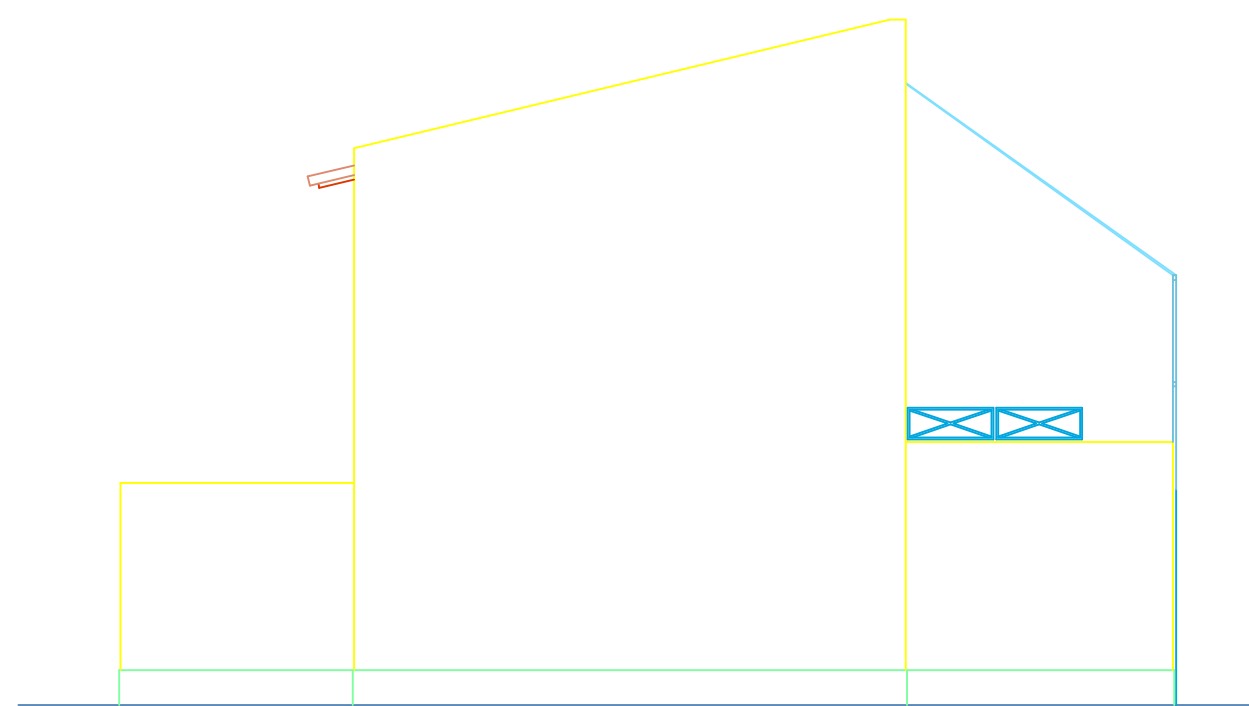

FACHADA LATERAL DIREITA
ESCALA 1/100

1:00 0,00 2,00 5,00

		Ministério da Saúde	
FUNAC / Coordenação de Engenharia		Fundação Oswaldo Cruz	
NUMERO DO PROJETO	036	NOME DO PROJETO	PAVILHÃO DA BIOLOGIA (HANSENIASE)
TIPO DE PROJETO	ARQUITETURA	FASE DO PROJETO	AS - BUILT
ASSUNTO	CADASTRO	SETOR	EDIFICAÇÃO
TÍTULO DO DESENHO	FACHADAS 1, 2, 3, E 4	DESENHISTA	M.H.FERRAZ
DATA	11/11/97	RESPONSÁVEL TÉCNICO	WALLA N.A.SOUZA CRUZ
		VISTO	

NOME DO ARQUIVO: MONTENCO
O.E./O.R. NÚMERO 97-03-05-03