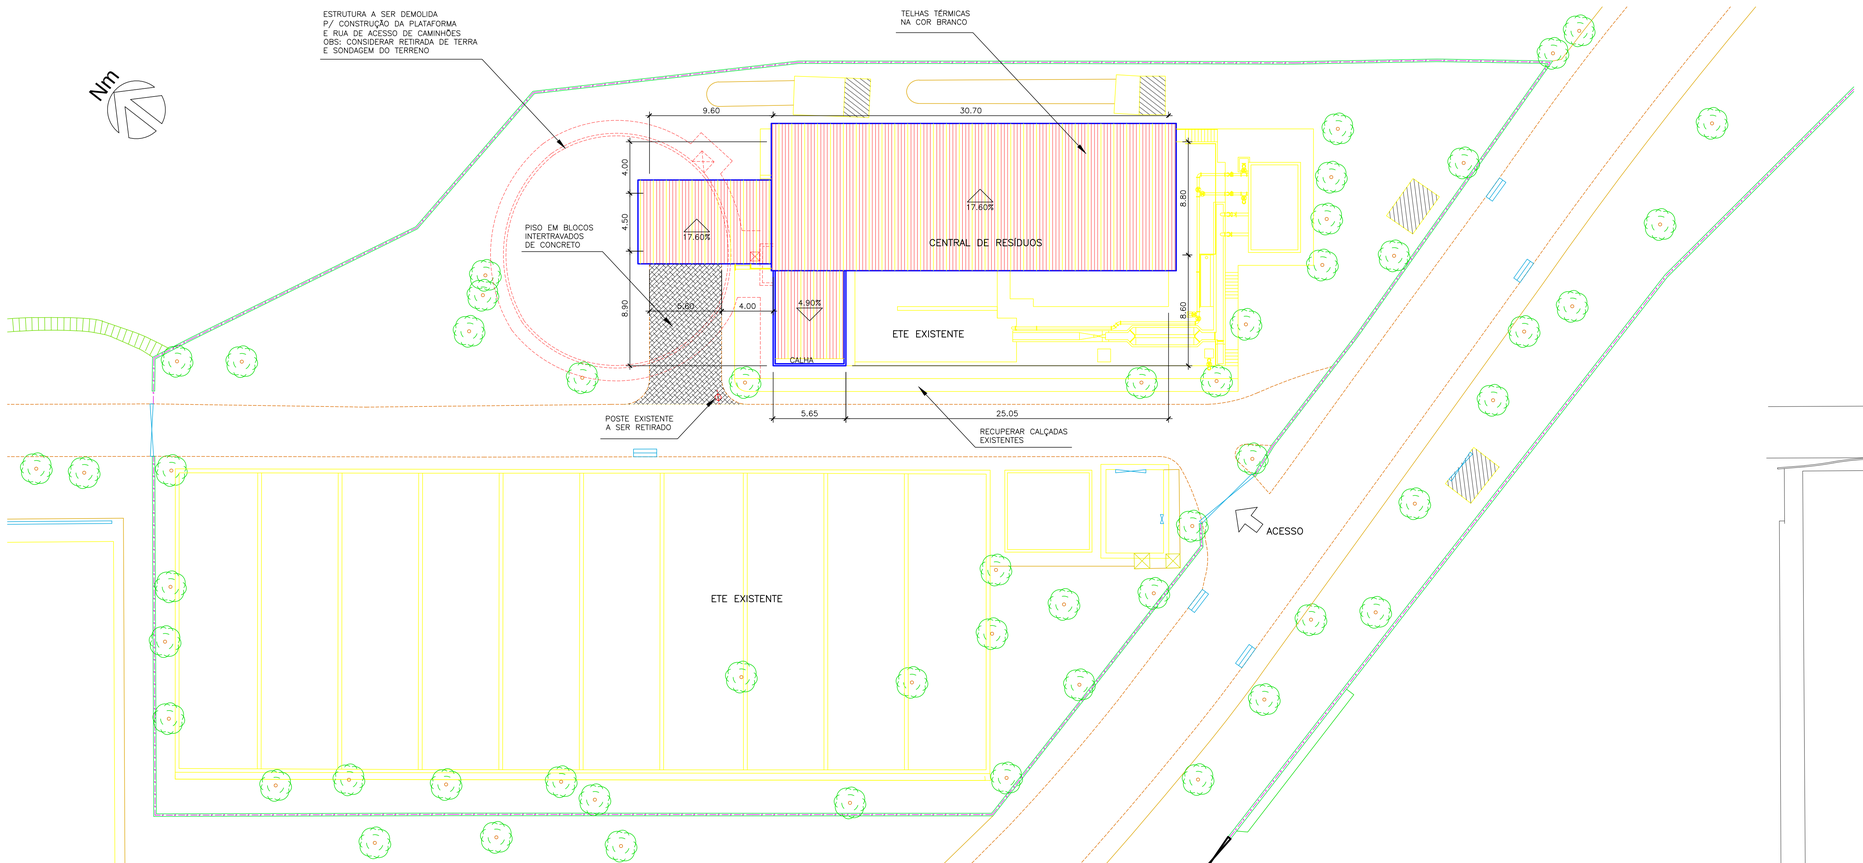

1 PLANTA DE SITUAÇÃO
ESCALA 1/200

QUADRO DE ÁREAS

PAVIMENTO TÉRREO	247,91 m2	ÁREA TOTAL CONSTRUÍDA:	485,48 m2
PLATAFORMA	45,72 m2	PROJEÇÃO DA EDIFICAÇÃO:	364,47 m2
SUBSOLO	191,85 m2	ÁREA ETE EXISTENTE:	726,23 m2
TOTAL	485,48 m2	ÁREA LIVRE (em relação ete):	361,76 m2
ÁREA COBERTA	469,05 m2	% OCUPAÇÃO (em relação ete):	50,2%

OBSERVAÇÕES:
1) AS COTAS PREVALECEM SOBRE O DESENHO
2) COTAS ACABADAS E EM METROS
3) BONECAS NÃO COTADAS = 10cm
4) CONFERIR TODAS AS MEDIDAS NO LOCAL

ponto arquitetura
rua voluntários da pátria, 25 - c04 tel/fax: (21) 2266 7752

EMIS.	DESCRIÇÃO	REVISADO POR	RESP. TÉCNICO	DATA
A	EMISSÃO INICIAL			15/10/2007

Ministério da Saúde
FIOCRUZ
Fundação Oswaldo Cruz
Diretoria de Administração do Campus
Departamento de Projetos e Obras

NOME DO PRÉDIO / ÁREA: **CENTRAL DE RESÍDUOS**

Nº PRÉDIO	CAMPUS	SETOR
046	MANGUINHOS	DIRAC

OBJETIVO	Nº DA META	O.E. / O.R.	Nº PRANCHA
CONSTRUÇÃO	2007.040	2007-11-09-01	A046A01A.DWG

TIPO DE PROJETO / SUBTIPO DE PROJETO: ARQUITETURA
FASE: EXECUTIVO
TÍTULO DA PRANCHA: **PLANTA DE SITUAÇÃO**
DATA: 15/10/2007
ESCALA: **1:200**

COORDENADOR DA META: TATSUO SHUBO
RESPONSÁVEL TÉCNICO: ARQ. LUCIANA GRISOLLI crea rj 93103363-3
EQUIPE: ponto, arquitetura - LUCIANA GRISOLLI & PAULO HENRIQUE CARNEIRO ARQUITETOS

ARQ-001