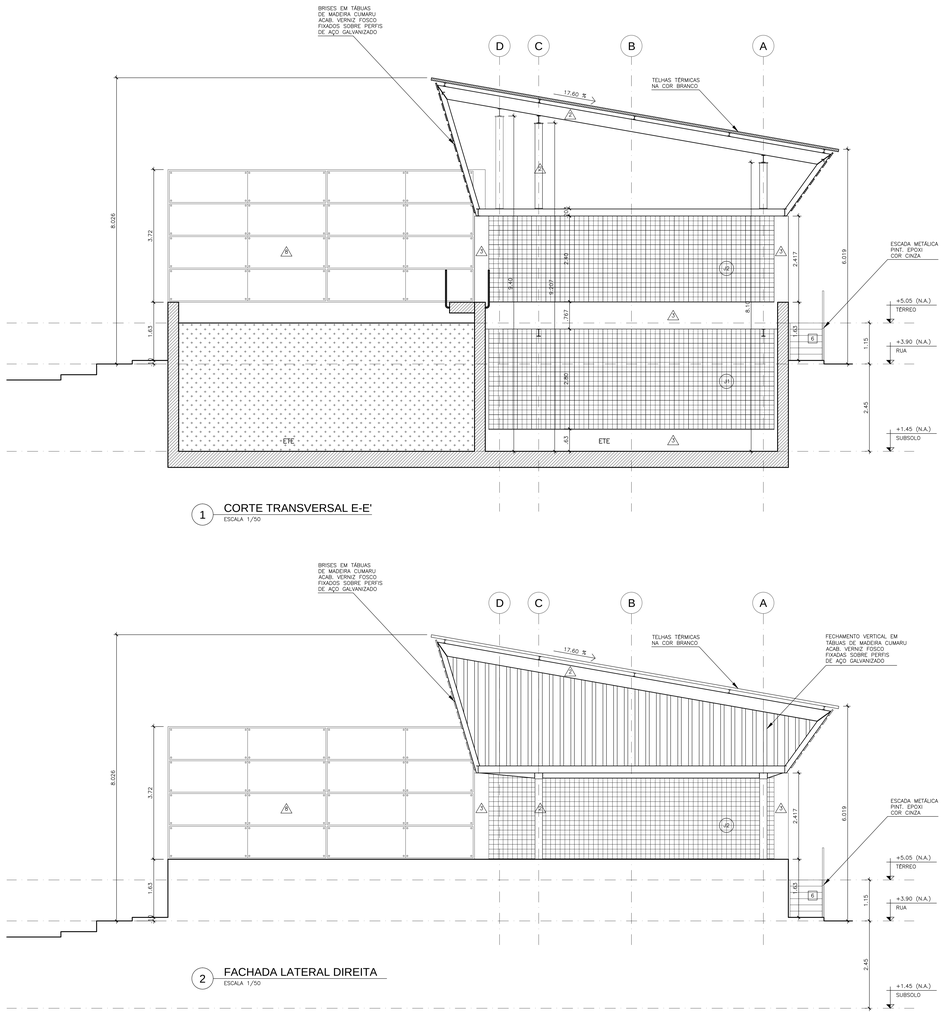

1 CORTE TRANSVERSAL E-E'
ESCALA 1/50

2 FACHADA LATERAL DIREITA
ESCALA 1/50

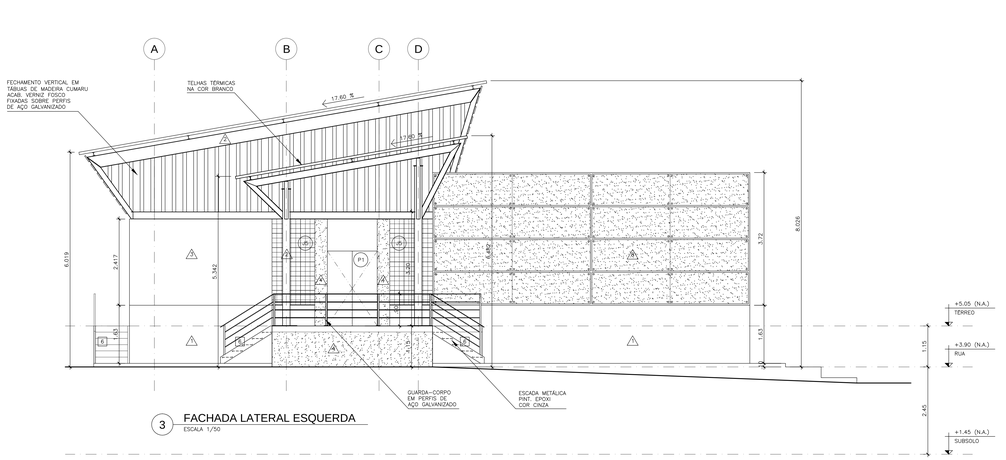

3 FACHADA LATERAL ESQUERDA
ESCALA 1/50

QUADRO DE REVESTIMENTOS

PISO E RODAPÉ	PAREDES	TETO
1 BLOCO INTERTRAVADO DE CONCRETO COR NATURAL	CONCRETO APARENTE EXISTENTE	1 LAJE APARENTE COM PINTURA PVA EM COR BRANCO
2 FLUIDIZADO DE CIMENTO NATURAL	PINTURA ESMALTE SINTÉTICO ACETINADO NA COR CORAL LARANJINHO OF COLORS REF.: 8164 (SOLO)	2 TELHADO APARENTE C/ ESTRUTURA METÁLICA E TELHA TRAPEZOIDAL PINTURA PVA EM COR BRANCO SOB CHAPA DO TELHADO
3 CONCRETO APARENTE EXISTENTE	PINTURA ACRÍLICA SEMIBRILHO EMBORRACHADO TEXTURIZADO NA COR BRANCO	
4 SISTEMA MONOLÍTICO DE PISO EPOXI AUTONIVELANTE NA COR CORAL LARANJINHO OF COLORS REF.: 8164	PINTURA ACRÍLICA SEMIBRILHO SOBRE EMBOÇO NA COR CORAL LARANJINHO OF COLORS REF.: 8164 (SOLO) / REF.: 8161 (CINZA CLARO)	
5 CERÂMICA PORTOBELLO LASER GELO 45x45cm C/ REJUNTE CM EPOXI Assis na COR BRANCO	PINTURA ACRÍLICA SEMIBRILHO EMBORRACHADO NA COR BRANCO	
6 PINTURA ESPUMA SOBRE PRIMER NA COR CORAL LARANJINHO OF COLORS REF.: 8137 (CINZA ESCURO)	PINTURA ESPUMA NA COR BRANCO SOBRE PRIMER ANTICORROSIVO NA COR LARANJA (NO RECONHECIMENTO)	
	REVEST. CERÂMICO BRANCO 15x15cm ASSENTADO COM REJUNTE CM EPOX NO 40%	
	CHAPISCO DE ACO ACME ENTERRADO EM CONCRETO ARMADO OU COMO PINGOS DE CONCRETO APARENTE	

NOTAS SOBRE REVESTIMENTOS

1 – NÃO SERÃO ACEITOS OUTROS MATERIAIS DE REVESTIMENTOS DIFERENTES DAQUELES ESPECIFICADOS EM PROJETO SEM PRÉVIO CONSENTIMENTO DA EQUIPE DE FISCALIZAÇÃO DE OBRAS DO DPO.

2 – A PAGINAÇÃO DE PISO EXPRESA EM PROJETO DEVERÁ SER RIGOROSAMENTE RESPEITADA. QUAISQUER ALTERAÇÕES NECESSÁRIAS DEVERÃO SER COMUNICADAS À EQUIPE DE FISCALIZAÇÃO DE OBRAS DO DPO.

QUADRO DE ESQUADRIAS

DESCRIÇÃO DE PORTAS (P)	GUARNIÇÃO	SOLEIRA	VISOR
P1 (0,70+0,70) x 2,10m (2 FOLHAS) + BANDEIRA 1,40 x 0,897m PORTA DUPLA EM MEGUIS DE MADEIRA CUMARU ACAB. VERNIZ FOSCO C/ REQUADRO EM PERFIL METÁLICO ACAB. GALVANIZADO. BANDEIRA SUPERIOR EM VIDRO TEMP. 8mm INCOLOR C/ REQUADRO EM PERFIL METÁLICO	EM PERFIS METÁLICOS ACAB. GALVANIZADO		
P2 1,20 x 2,10m (1 FOLHA DE CORRER) PORTA DE CORRER EM MADEIRA MACIÇA REVEST. LAMINADO TEXT. COR PRETO COM REQUADRO EM PERFIL METÁLICO SUPERIOR EM PORTA METÁLICO ACAB. GALVANIZADO			0,40 x 0,60m VIDRO TEMP. 8mm INCOLOR C/ REQUADRO EM MADEIRA CUMARU ACAB. VERNIZ FOSCO
P3 (0,70 + 0,70) x 2,10m (2 FOLHAS) PORTA DUPLA EM MADEIRA REVEST. LAMINADO TEXT. COR PRETO COM REQUADRO EM MADEIRA CUMARU ACAB. VERNIZ FOSCO	EM MADEIRA CUMARU ACAB. VERNIZ FOSCO		2x (0,40 x 0,60m) VIDRO TEMP. 8mm INCOLOR C/ REQUADRO EM MADEIRA CUMARU ACAB. VERNIZ FOSCO
P4 (0,69 + 0,69 + 0,69) x 2,10m (3 FOLHAS) PORTA DE ABRIR EM PERFIS DE ALUMÍNIO ANODIZADO NATURAL C/ VIDRO TEMP. 8mm INCOLOR	EM PERFIS DE ALUMÍNIO ANODIZADO NATURAL		
P5 0,80 x 2,10m PORTA DE ABRIR EM COMPENSADO REVEST. LAMIN. TEXT. COR BRANCO C/ ENCABEÇO EM MADEIRA CUMARU ACAB. VERNIZ FOSCO, COM VISOR	EM MADEIRA CUMARU ACAB. VERNIZ FOSCO		0,40 x 0,60m VIDRO TEMP. 8mm INCOLOR C/ REQUADRO EM MADEIRA CUMARU ACAB. VERNIZ FOSCO
P6 0,70 x 2,10m PORTA DE ABRIR EM COMPENSADO REVEST. LAMIN. TEXT. COR BRANCO C/ ENCABEÇO EM MADEIRA CUMARU ACAB. VERNIZ FOSCO	EM MADEIRA CUMARU ACAB. VERNIZ FOSCO	GRANITO CINZA ANDORINHA COM ACABAMENTO POLIDO	
P7 0,60 x 1,70m PORTA DE ABRIR PARA SITUAÇÃO EM COMPENSADO REVEST. LAMIN. TEXT. COR BRANCO C/ ENCABEÇO EM MADEIRA CUMARU ACAB. VERNIZ FOSCO			
P8 1,20 x 0,70m PORTA DE ABRIR EM CHAPA PARA ABRIGO DO COMPRESSOR EM GRADE DE FERRO ACAB. GALVANIZADO	EM PERFIS METÁLICOS ACAB. GALVANIZADO		

DESCRIÇÃO DE JANELAS (J)	GUARNIÇÃO	PEITORIL	VIDRO
J1 8,00 x 2,80m (PEITORIL h= 0,63m – ACABADO) CAIXILHO DE CONCRETO NEOPREX REF.: 23x 34x36x10cm		EM CONCRETO APARENTE	
J2 8,00 x 2,40m (PEITORIL h= 0,597m – ACABADO) CAIXILHO DE CONCRETO NEOPREX REF.: 23x 34x36x10cm		EM CONCRETO APARENTE	
J3 2,40 x 2,40m (PEITORIL h= 0,597m – ACABADO) CAIXILHO DE CONCRETO NEOPREX REF.: 23x 34x36x10cm		EM CONCRETO APARENTE	
J4 5,20 x 2,40m (PEITORIL h= 0,597m – ACABADO) CAIXILHO DE CONCRETO NEOPREX REF.: 23x 34x36x10cm		EM CONCRETO APARENTE	
J5 1,20 x 2,40m (PEITORIL h= 0,597m – ACABADO) CAIXILHO DE CONCRETO NEOPREX REF.: 23x 34x36x10cm		EM CONCRETO APARENTE	
J6 3,20 x 0,80m (PEITORIL h= 1,797m – ACABADO) CAIXILHO DE CONCRETO NEOPREX REF.: 23x 34x36x10cm		EM CONCRETO APARENTE	
J7 4,80 x 1,20m (PEITORIL h= 0,997m – ACABADO) ESQUADRIA MODULADA EM PERFIL METÁLICO ACAB. PINT. ESMALTE SINTÉTICO FOSCO COR BRANCO E VIDRO INCOLOR 5mm	EM PERFIS METÁLICOS ACAB. PINT. ESMALTE SINTÉTICO FOSCO COR BRANCO	EM CONCRETO APARENTE	VIDRO LISO INCOLOR ESPESSURA 5mm
J8 6,00 x 0,40m (PEITORIL h= 2,197m – ACABADO) ESQUADRIA MODULADA FIXA EM PERFIL METÁLICO ACAB. PINT. ESMALTE SINTÉTICO FOSCO COR BRANCO E VIDRO INCOLOR 5mm	EM PERFIS METÁLICOS ACAB. PINT. ESMALTE SINTÉTICO FOSCO COR BRANCO	EM CONCRETO APARENTE	VIDRO LISO INCOLOR ESPESSURA 5mm
J9 2,00 x 0,40m (PEITORIL h= 2,197m – ACABADO) ESQUADRIA MODULADA FIXA EM PERFIL METÁLICO ACAB. PINT. ESMALTE SINTÉTICO FOSCO COR BRANCO E VIDRO INCOLOR 5mm	EM PERFIS METÁLICOS ACAB. PINT. ESMALTE SINTÉTICO FOSCO COR BRANCO	EM CONCRETO APARENTE	VIDRO LISO INCOLOR ESPESSURA 5mm
J10 8,00 x 0,40m (PEITORIL h= 2,197m – ACABADO) ESQUADRIA MODULADA FIXA EM PERFIL METÁLICO ACAB. PINT. ESMALTE SINTÉTICO FOSCO COR BRANCO E VIDRO INCOLOR 5mm	EM PERFIS METÁLICOS ACAB. PINT. ESMALTE SINTÉTICO FOSCO COR BRANCO	EM CONCRETO APARENTE	VIDRO LISO INCOLOR ESPESSURA 5mm
J11 0,80 x 0,40m (PEITORIL h= 2,197m – ACABADO) CAIXILHO DE CONCRETO NEOPREX REF.: 23x 34x36x10cm		EM CONCRETO APARENTE	
J12 0,80 x 1,20m (PEITORIL h= 0,997m – ACABADO) ESQUADRIA MODULADA BASCULANTE EM PERFIL METÁLICO ACAB. PINT. ESMALTE SINTÉTICO FOSCO COR BRANCO E VIDRO INCOLOR 5mm	EM PERFIS METÁLICOS ACAB. PINT. ESMALTE SINTÉTICO FOSCO COR BRANCO	EM CONCRETO APARENTE	VIDRO LISO INCOLOR ESPESSURA 5mm

NOTAS SOBRE ESQUADRIAS

1 – ESQUADRIAS A SEREM REFORMADAS SÃO DESCRITAS COMO PR (PORTAS), JR (JANELAS E VISORES) OU GR (GRADES). ESQUADRIAS EXISTENTES QUE NÃO SOFRERÃO QUAISQUER MODIFICAÇÕES SÃO DESCRITAS COMO PE, JE E GE.

2 – O COMPRIMETO DAS SOLEIRAS DEVERÁ SER IGUAL A LARGURA DA PORTA SOMADA À ESPESSURA DOS BATENTES;

3 – ANTES DA EXECUÇÃO DAS ESQUADRIAS, TODAS AS MEDIDAS DE VÃO DEVERÃO SER CONFERIDAS NO LOCAL. NÃO SERÃO ACEITOS COMPLEMENTOS OU CORTES NAS ESQUADRIAS REALIZADOS NA OBRA.

QUADRO DE FERRAGENS

FECHADURAS, FECHOS E MAÇANETAS	DOBRADIÇAS	QTD
P1 – BARRA ANTIPÂNICO LA FONTE TOUCH W72 W/C (COM MAÇANETA E CILINDRO), ACAB. ALUMÍNIO ANODIZADO (L = 1 UNIDADE) – BOLA AÉREA LA FONTE 9622 (COM BRAÇO FIADRO P/ PORTAS DE PESO DE FOLHA DE ATÉ 80 KG – 1 UNIDADE POR FOLHA	– DOBRADIÇA LA FONTE 3D EXTRATIPO (2" ANÉIS N.º 1/2 DE LATÃO) ACAB. CR. CROMADO ACETINADO 3 UNIDADES POR FOLHA	2
P2 – ESCOVEIRA – CONJUNTO LA FONTE PUXADOR 2226 – ACABAMENTO CR FIJADOR TUBULAR LA FONTE 1801 – ACABAMENTO BL (NOV. LINHA)		1
– TRILHO SUPERIOR EM PERFIL METÁLICO ACAB. GALVANIZADO		
P3 – BARRA ANTIPÂNICO LA FONTE TOUCH W72 W/C (COM MAÇANETA E CILINDRO), ACAB. ALUMÍNIO ANODIZADO (L = 1 UNIDADE) – BOLA AÉREA LA FONTE 9622 (COM BRAÇO FIADRO P/ PORTAS DE PESO DE FOLHA DE ATÉ 80 KG – 1 UNIDADE POR FOLHA	– DOBRADIÇA LA FONTE 3D EXTRATIPO (2" ANÉIS N.º 1/2 DE LATÃO) ACAB. CR. CROMADO ACETINADO 3 UNIDADES POR FOLHA	2
P4 – TRILHO DE ALUMÍNIO ANODIZADO NATURAL – FERROLHA LA FONTE 1500 CRA (CROMADO ACETINADO) – 1 UNIDADE POR FOLHA		1
P5 – FECHADURA – CONJUNTO LA FONTE 513 INOX – ACABAMENTO INOX	– DOBRADIÇA – 1/2 FONTE 3D RETORNÁVEL (2" ANÉIS N.º 1/2 DE LATÃO) ACAB. CR. CROMADO ACETINADO 3 UNIDADES POR FOLHA	1
P6 – FECHADURA – CONJUNTO LA FONTE 513 INOX – ACABAMENTO INOX	– DOBRADIÇA – 1/2 FONTE 3D RETORNÁVEL (2" ANÉIS N.º 1 1/2 x 3 - DE LATÃO) ACAB. CR. CROMADO ACETINADO 3 UNIDADES POR FOLHA	3
P7 – TRAVETA LA FONTE 719 – ACABAMENTO CRA (CROMADO ACETINADO) – 1 UNIDADE POR FOLHA	– DOBRADIÇA – 1/2 FONTE 3D RETORNÁVEL (2" ANÉIS N.º 1/2 x 3 - DE LATÃO) ACAB. CR. CROMADO ACETINADO 3 UNIDADES POR FOLHA	3
P8 – CADEADO DE ALTA SEGURANÇA ABLOY PROTEC PL321/50 OU PL321/20 DE LATÃO – 1 UNIDADE	– DOBRADIÇA – 1/4 FONTE 3D RETORNÁVEL (2" ANÉIS N.º 1/4 DE LATÃO) 3 UNIDADES POR FOLHA	1

NOTAS SOBRE FERRAGENS

1 – A QUANTIDADE DE FERRAGENS ACIMA DESCRITA REFERE-SE APENAS AO NÚMERO DE DOBRADIÇAS POR ESQUADRIA.

2 – NÃO SERÃO ACEITAS OUTRAS FERRAGENS DIFERENTES DAQUELAS ESPECIFICADAS EM PROJETO SEM PRÉVIO CONSENTIMENTO DA EQUIPE DE FISCALIZAÇÃO DE OBRAS DO DPO.

QUADRO DE ÁREAS

PAVIMENTO TÉRREO	247.91 m2	ÁREA TOTAL CONSTRUÍDA:	485.48 m2
PLATAFORMA	45.72 m2	PROJEÇÃO DA EDIFICAÇÃO:	364.47 m2
SUBSOLO	191.85 m2	ÁREA ETE EXISTENTE:	726.23 m2
TOTAL	485.48 m2	ÁREA LIVRE (em relação ete):	361.76 m2
AREA COBERTA	469.05 m2	% OCUPAÇÃO (em relação ete):	50.2%

OBSERVAÇÕES:

1) AS COTAS PREVALECEM SOBRE O DESENHO
2) COTAS ACABADAS E EM METROS
3) BONECAS NÃO COTADAS = 10cm
4) CONFERIR TODAS AS MEDIDAS NO LOCAL

pivto arquitetura
rua voluntários da pátria, 25 - c04 tel/fax: (21) 2266 7752

EMIS.	DESCRIÇÃO	REVISADO POR	RESP. TÉCNICO	DATA
A	EMISSÃO INICIAL			15/10/2007

Ministério da Saúde
FIOCRUZ
Fundação Oswaldo Cruz
Diretoria de Administração do Campus
Departamento de Projetos e Obras

NOME DO PREDIO / ÁREA: CENTRAL DE RESÍDUOS
Nº PREDIO: 046
CAMPUS: MANGUINHOS
SETOR: DIRAC

OBJETIVO: CONSTRUÇÃO
Nº DA META: 2007.040
O.E. / O.E.: 2007.21.09.01
Nº PRANCHA: **AD46A07A.DWG**

TIPO DE PROJETO / SUBTIPO DE PROJETO: ARQUITETURA
FASE: EXECUTIVO

TITULO DA PRANCHA:
FACHADAS LATERAIS e CORTE TRANSVERSAL E-E'

DATA: 15/10/2007
ESCALA: 1:50

ARQ-007

COORDENADOR DA META: TATSUO SHIJIRO
RESPONSÁVEL TÉCNICO: ARQ. LUCIANA GRISOLLI crea rj 93103363-3
EQUIPE: pivto. arquitetura - LUCIANA GRISOLLI & PAULO HENRIQUE CARNEIRO ARQUITETOS