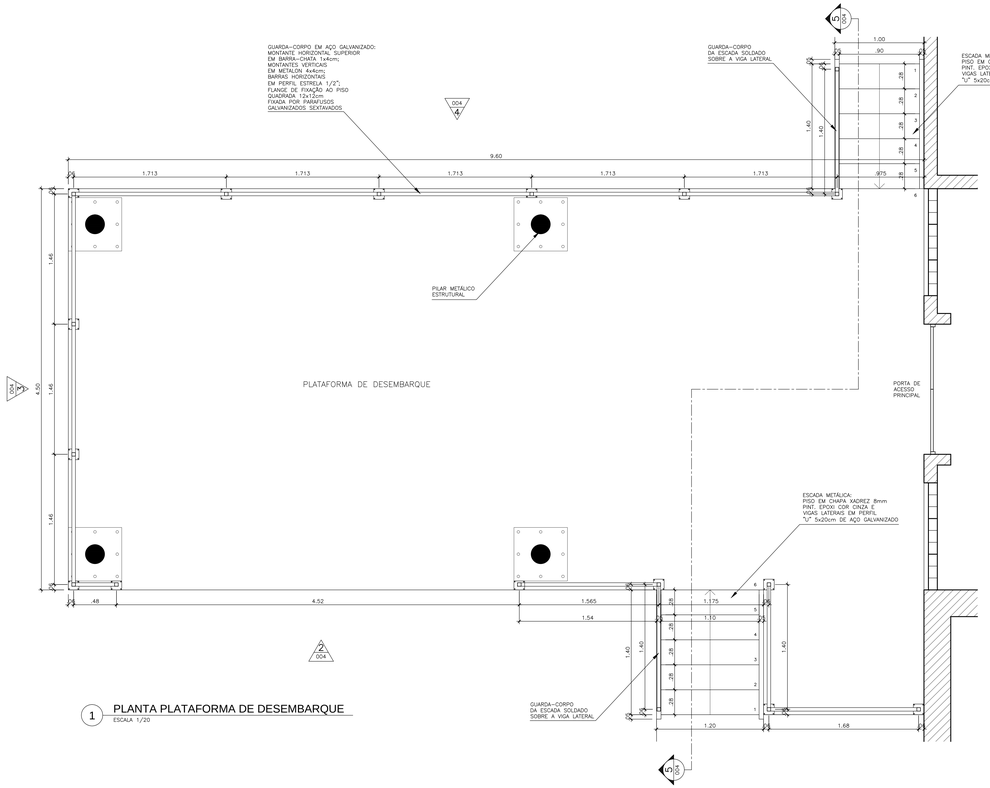

1 PLANTA PLATAFORMA DE DESEMBARQUE
ESCALA 1/20

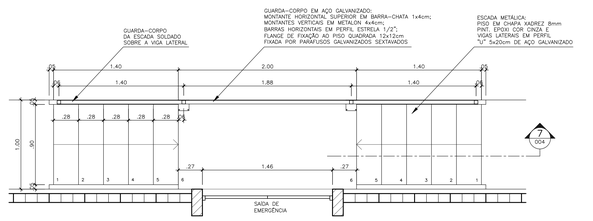

6 PLANTA ESCADA SAÍDA DE EMERGÊNCIA
ESCALA 1/20

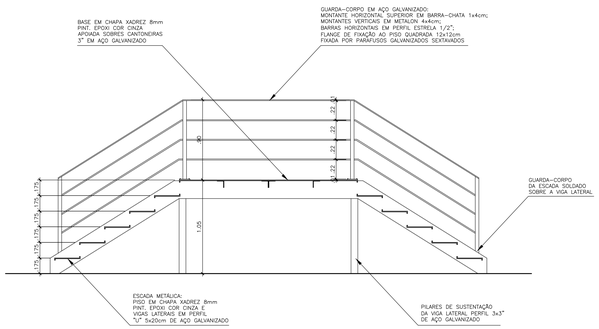

7 CORTE ESCADA SAÍDA DE EMERGÊNCIA
ESCALA 1/20

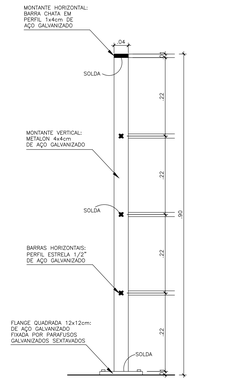

8 DET. CORTE - GUARDA-CORPO
ESCALA 1/5

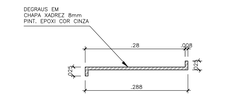

9 DET. CORTE - DEGRAU DA ESCADA
ESCALA 1/5

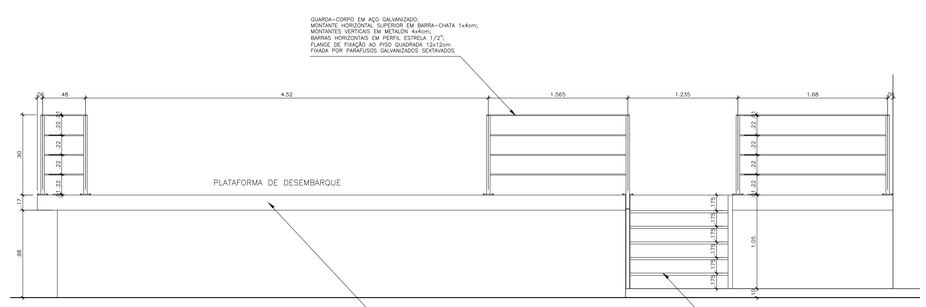

2 VISTA GUARDA-CORPO
ESCALA 1/20

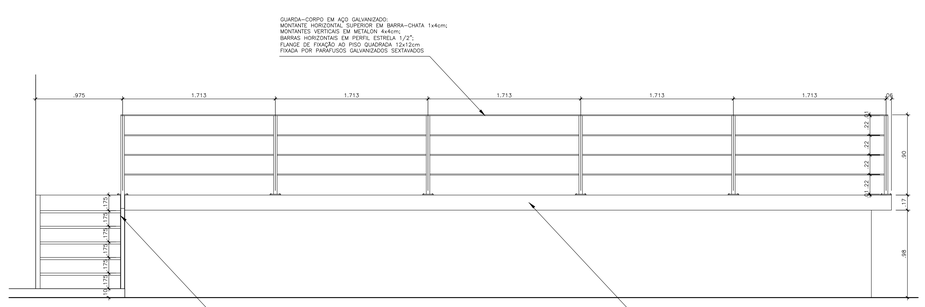

4 VISTA GUARDA-CORPO
ESCALA 1/20

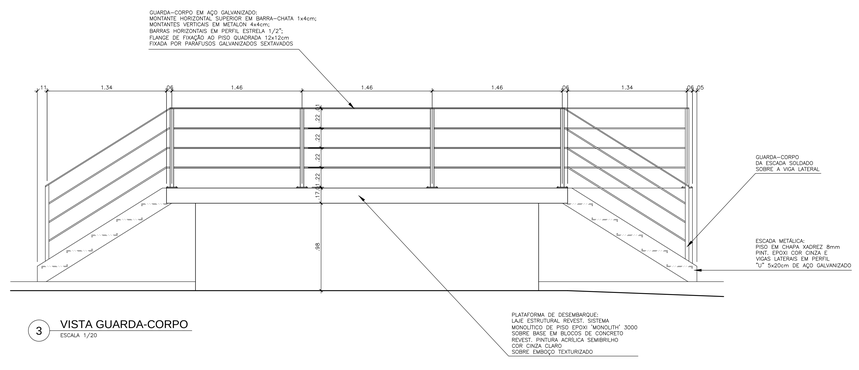

3 VISTA GUARDA-CORPO
ESCALA 1/20

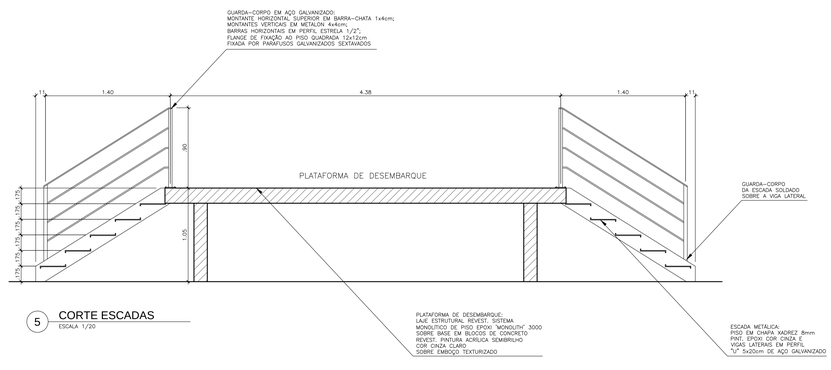

5 CORTE ESCADAS
ESCALA 1/20

QUADRO DE AREAS

PAVIMENTO TERREO	247,91 m2	ÁREA TOTAL CONSTRUÍDA:	485,48 m2
PLATAFORMA	45,72 m2	PROJEÇÃO DA EDIFICAÇÃO:	364,47 m2
SUBSOLO	191,85 m2	ÁREA ETE EXISTENTE:	726,23 m2
TOTAL	485,48 m2	ÁREA LIVRE (em relação ete):	361,76 m2
ÁREA COBERTA	469,05 m2	% OCUPAÇÃO (em relação ete):	50,2%

OBSERVAÇÕES:
1) AS COTAS PREVALECEM SOBRE O DESENHO
2) COTAS ACABADAS E EM METROS
3) BONECAS NÃO COTADAS = 90cm
4) CONFERIR TODAS AS MEDIDAS NO LOCAL

pombo arquitetura
rua voluntários da pátria, 25 - c04 tel/fax: (21) 2266 7752

EMIS.	DESCRIÇÃO	REVISADO POR	RESP. TÉCNICO	DATA
A	EMISSÃO INICIAL			31/10/2007

Ministério da Saúde
FIOCRUZ
Fundação Oswaldo Cruz
Diretoria de Administração do Campus
Departamento de Projetos e Obras

NOME DO PRÉDIO / ÁREA: **CENTRAL de RESÍDUOS**
Nº PRÉDIO: **046** CAMPUS: MANGUINHOS SETOR: DIRAC
OBJETIVO: CONSTRUÇÃO Nº DA META: 2007.040 O.S. / O.R.: 2007-11-09-01 Nº PRANCHA: **A046A12A.DWG**
TIPO DE PROJETO / SUBTIPO DE PROJETO: ARQUITETURA FASE: DETALHAMENTO
TÍTULO DA PRANCHA: **DETALHAMENTO ESCADAS METÁLICAS E GUARDA-CORPOS EXTERNOS** DATA: 31/10/2007 ESCALA: **INDICADA**
COORDENADOR DA META: TATSUO SHUBO
RESPONSÁVEL TÉCNICO: ARQ. LUCIANA GRISOLLI crea rj 93103363-3
EQUIPE: ponto_arquitetura - LUCIANA GRISOLLI & PAULO HENRIQUE CARNEIRO ARQUITETOS

ARQ-012