




CORTE LONGITUDINAL
ESCALA 1/50

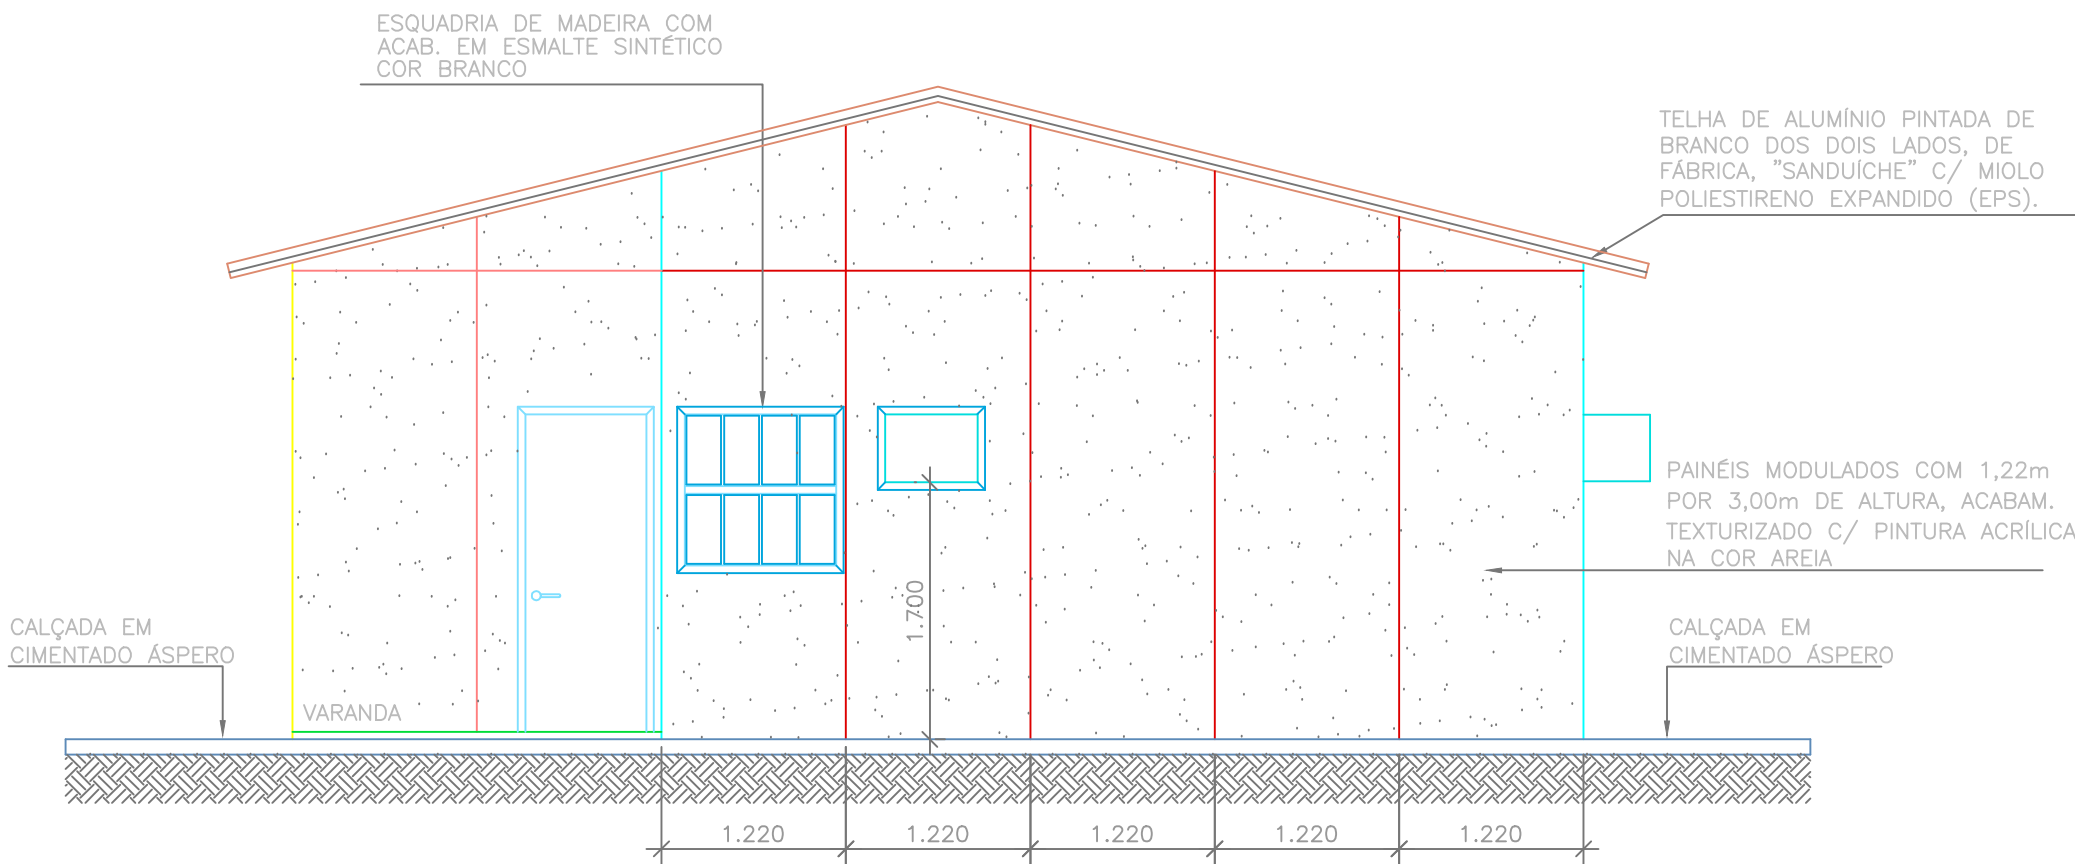


FACHADA FRONTAL
ESCALA 1/50

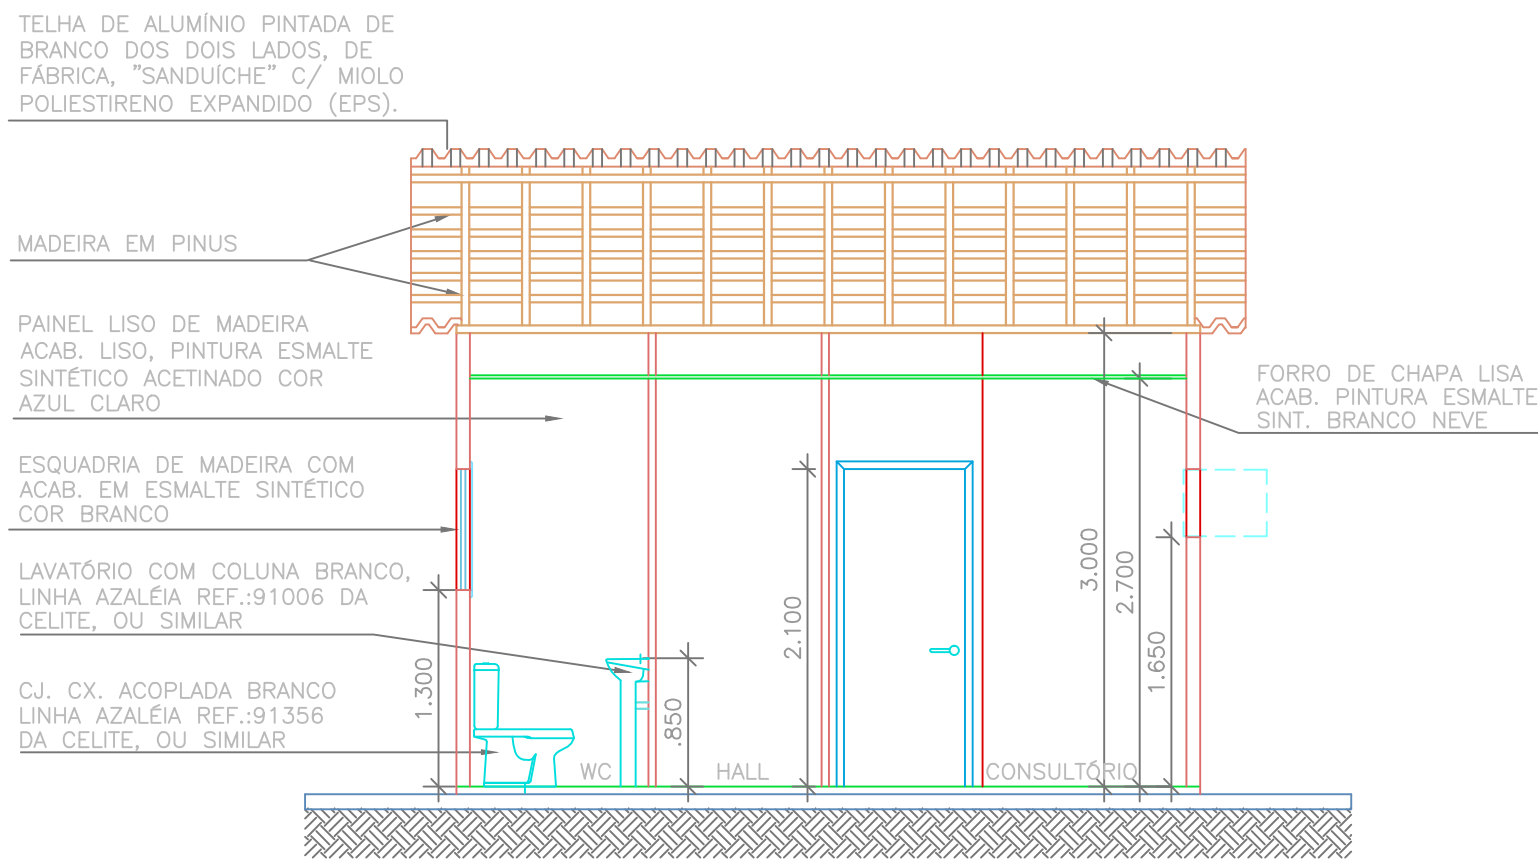


CORTE TRANSVERSA
ESCALA 1/50

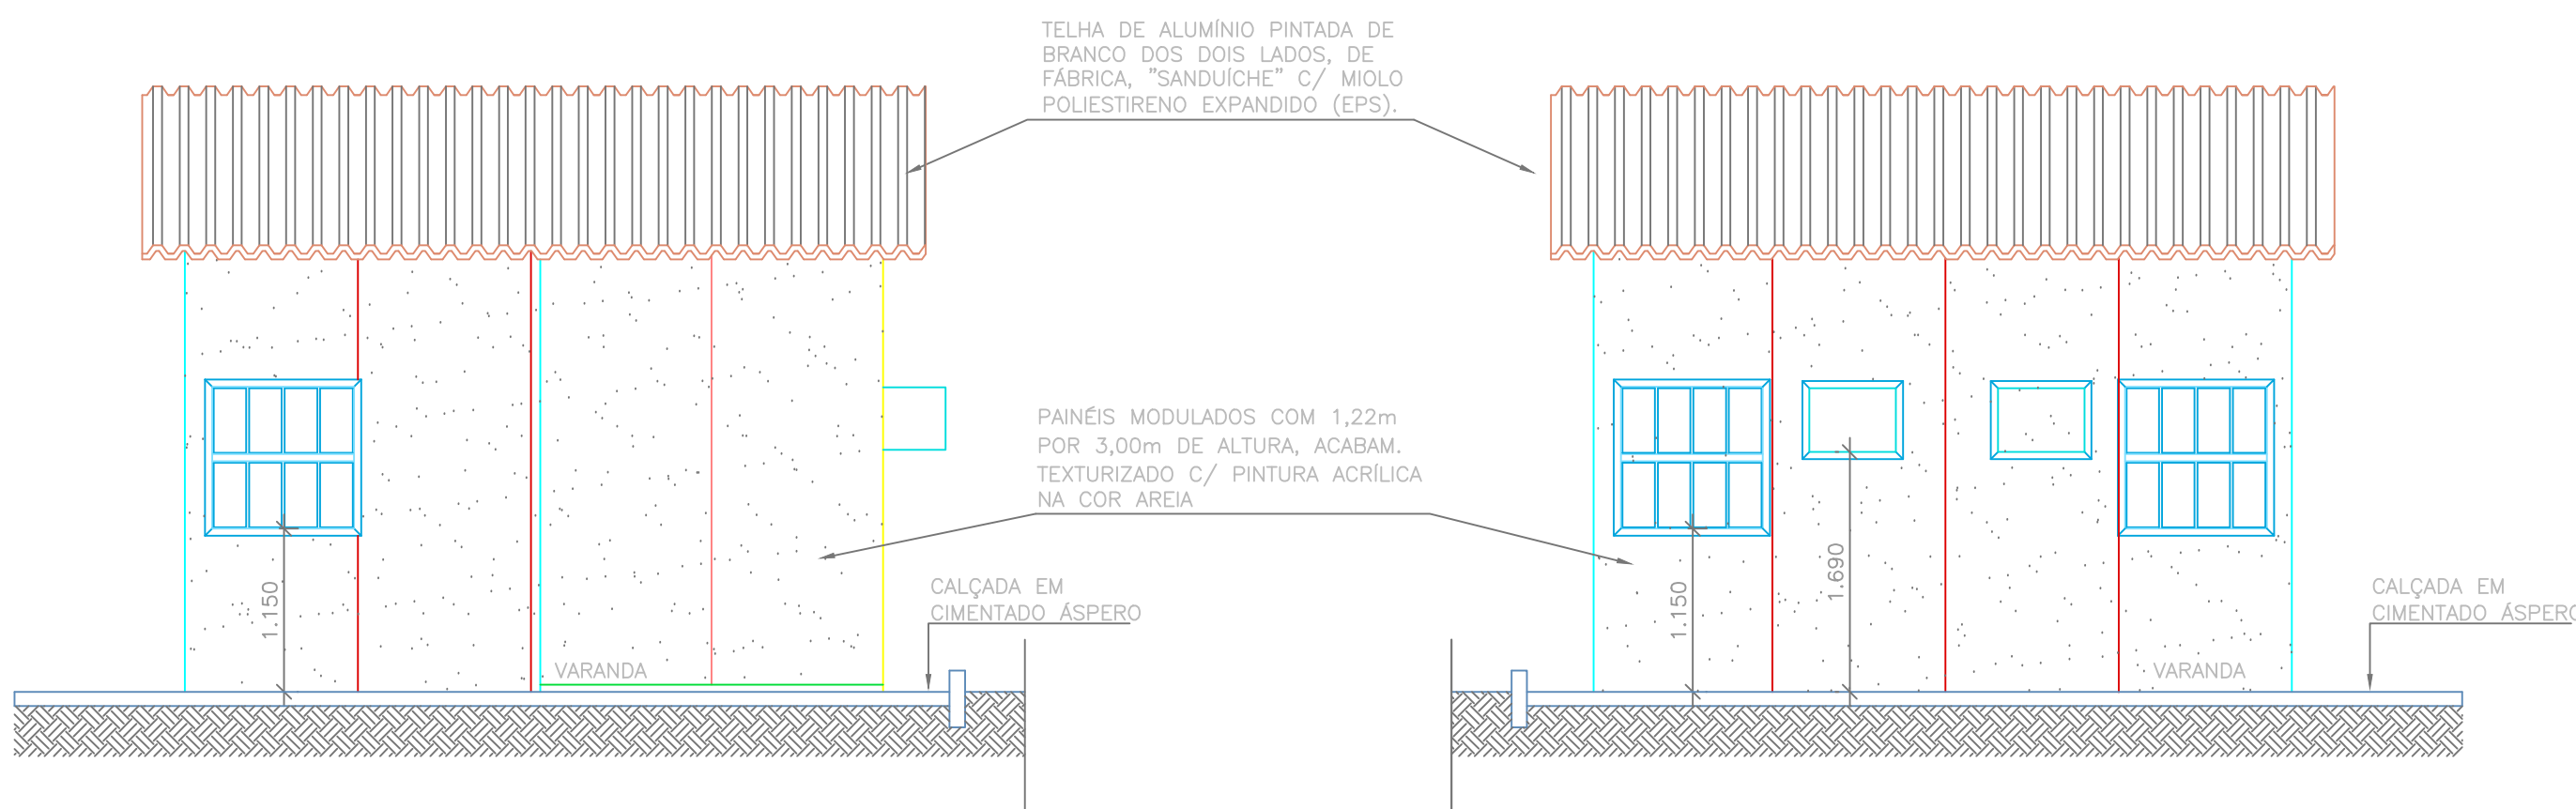


FACHADA LATERAL ESQUERDA
ESCALA 1/50

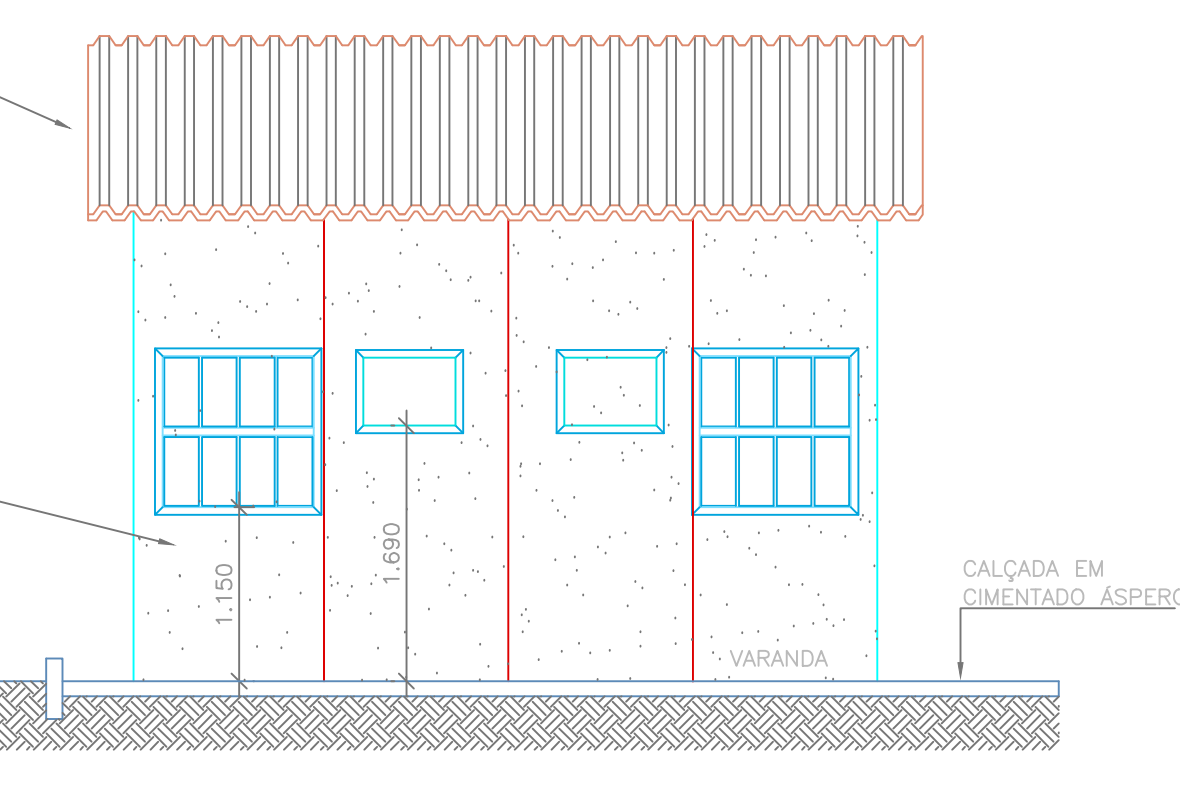

FACHADA LATERAL DIREITA
ESCALA 1/50

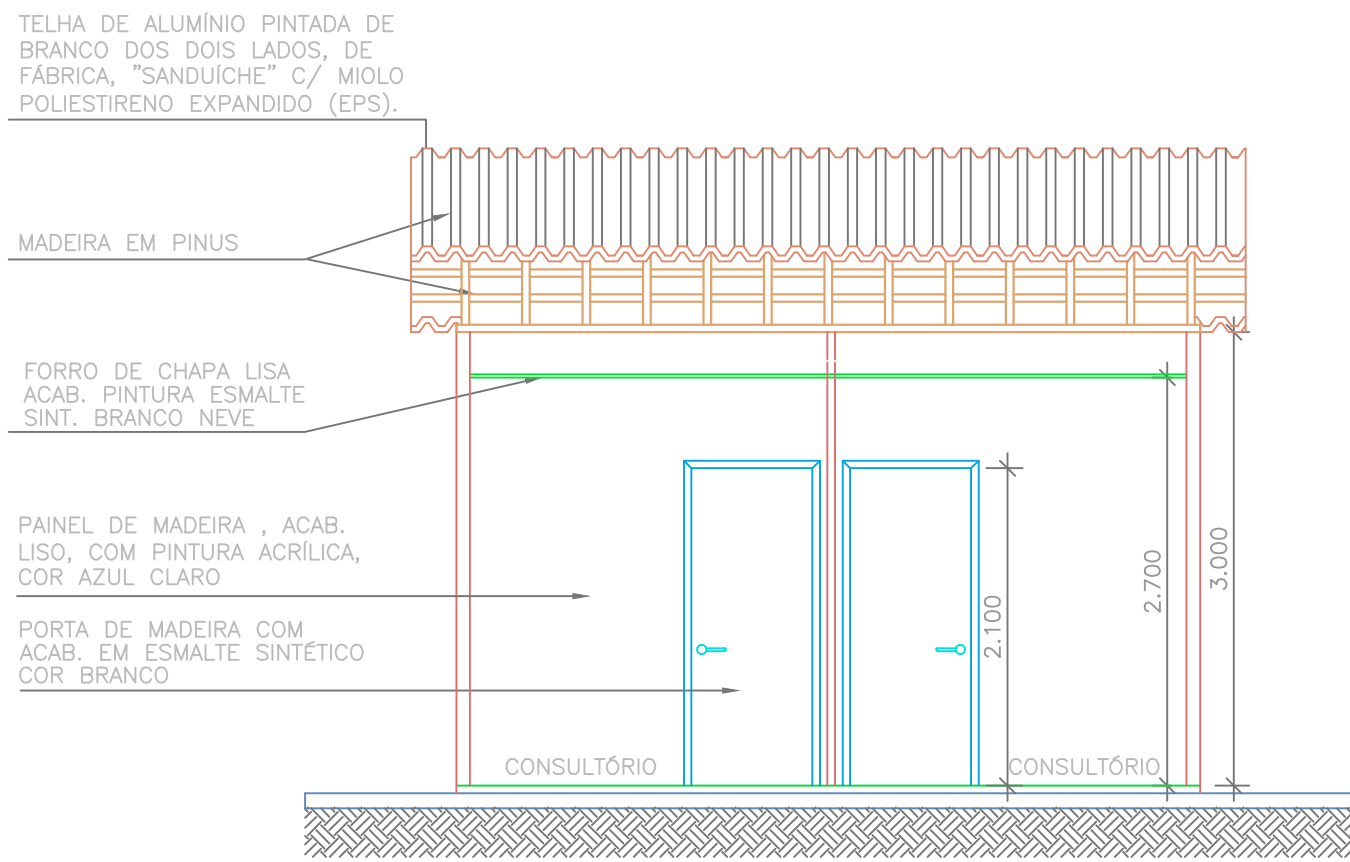

CORTE TRANSVERSA
ESCALA 1/50

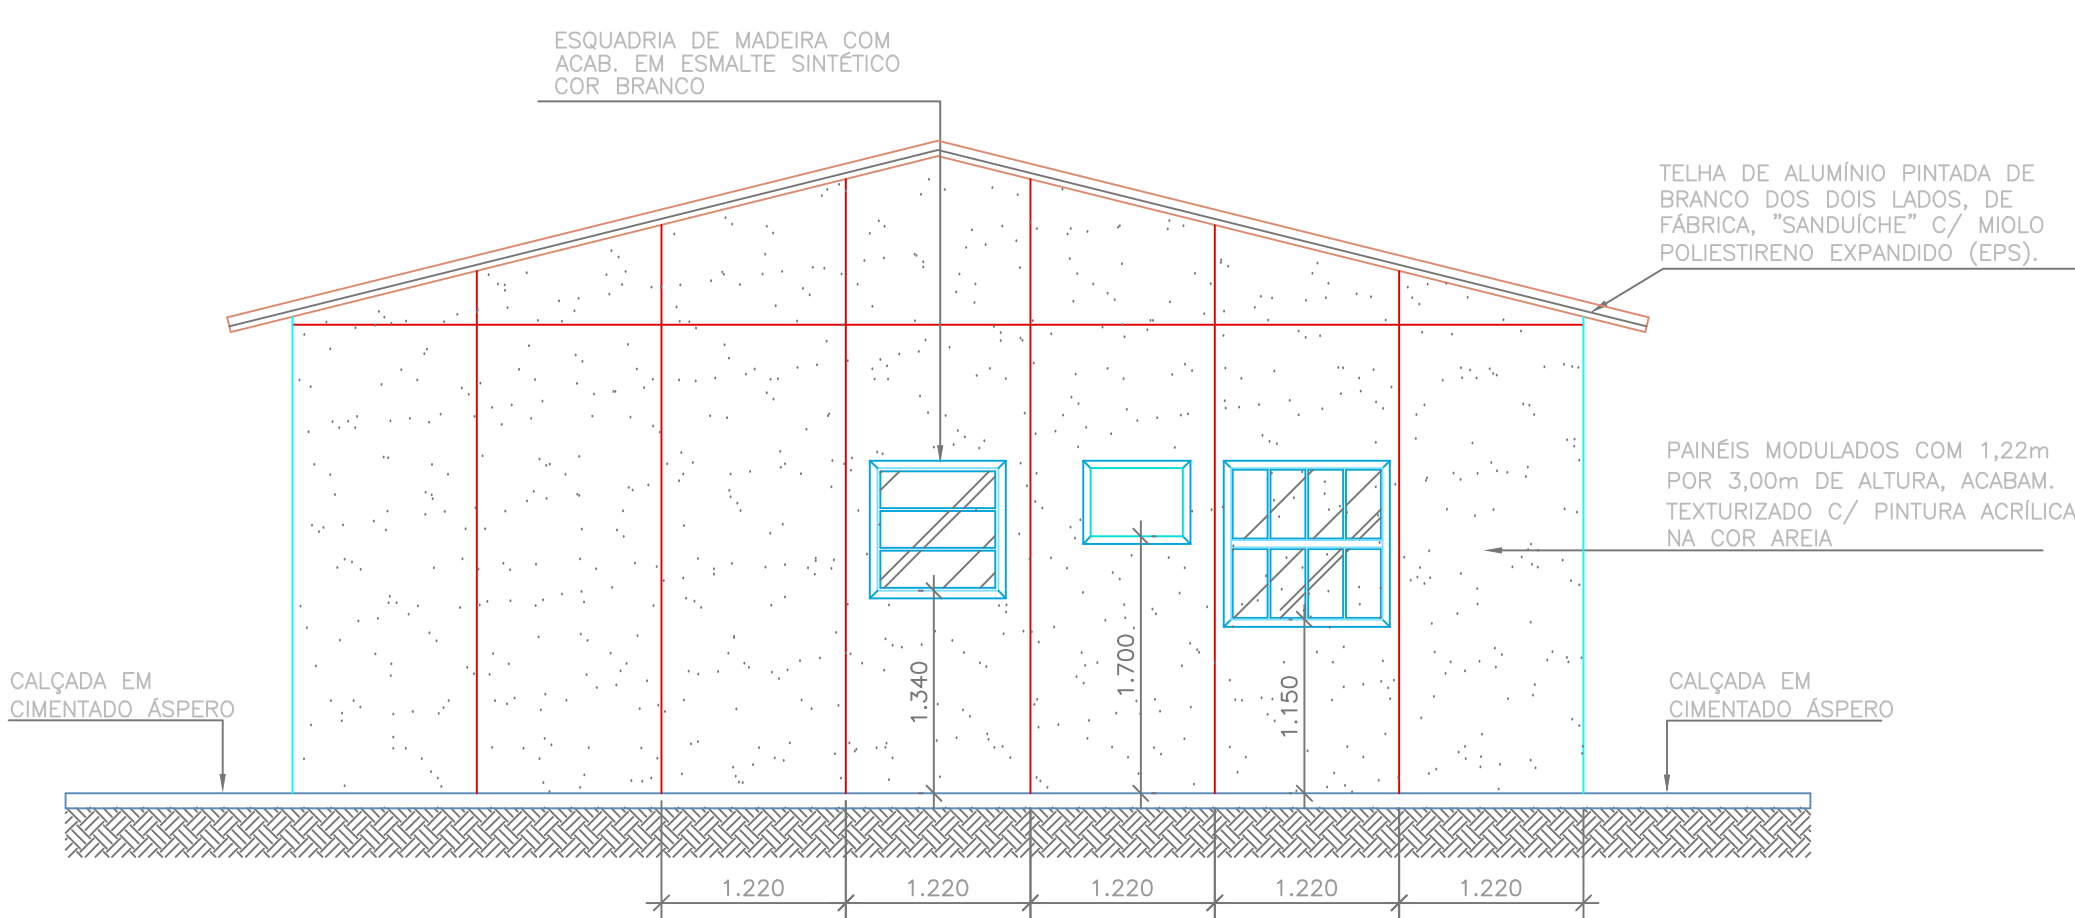

FACHADA FUNDOS
ESCALA 1/50

A	EMISSÃO INICIAL - META 2004.049	L. GOMES	M. VELLOSO		SET/2006
EMIS.	DESCRIÇÃO	DES.	RESP.	FIRMA	DATA
 Ministério da Saúde Pandágio Osvaldo Cruz DIRAC / Coordenação de Engenharia					
NÚMERO DO PROJETO / NOME DO PROJETO 058 PAVILHÃO SOUZA ARAÚJO					
TIPO DE PROJETO / SUB-TIPO DE PROJETO ARQUITETURA					
OBJETIVO / SETOR INSTALAÇÃO PROVISÓRIA					
TÍTULO DO DESENHO CORTES E FACHADAS					
ESCALA 1:50					
DATA SET/2006	DESENHISTA LARISSA GOMES	RESPONSÁVEL TÉCNICO MARCIA VELLOSO	VISTO		
					NOME DO ARQUIVO MAQUETICO 058_PAVILHAO_SOUZA_ARAUJO.dwg