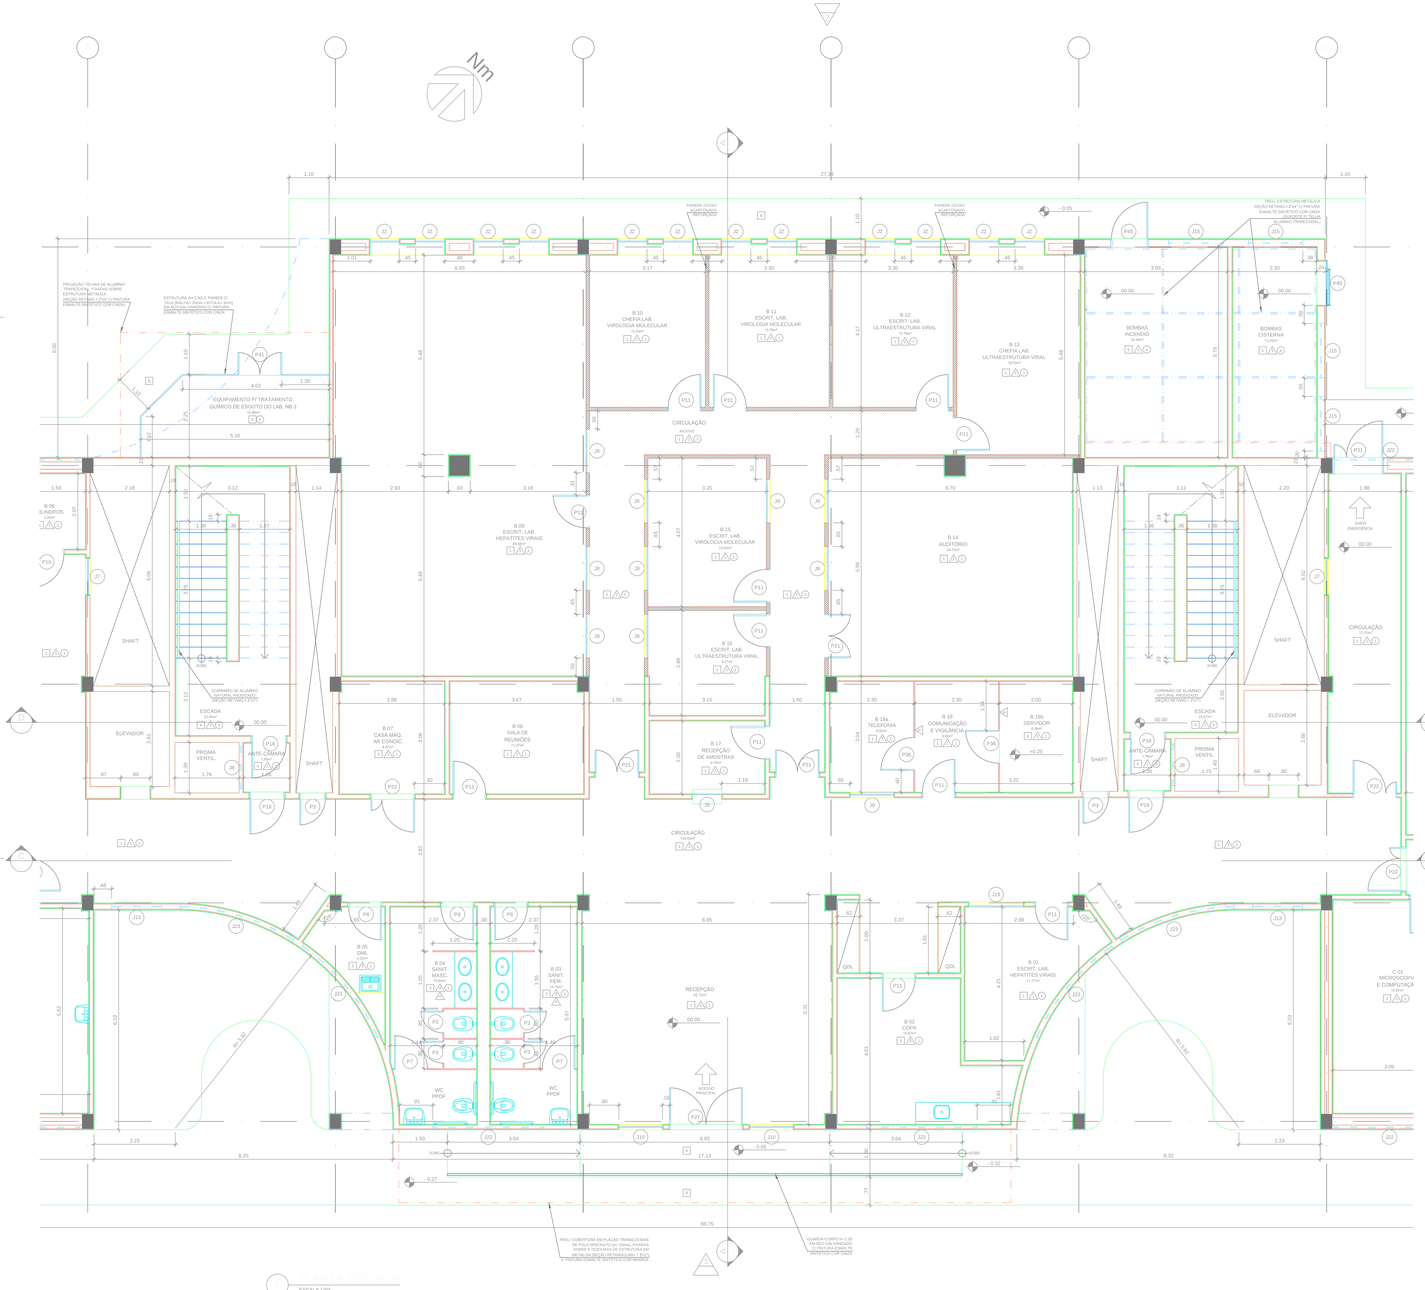

PORTAS

		ESPESSURA	GUARNIÇÃO
P1	0,70 x 1,80 VENEZIANA EM ALUMÍNIO ANODIZADO NATURAL ACETINADO.	F7	ALUMÍNIO ANODIZADO NATURAL ACETINADO
P2	0,60 x 2,10 MADEIRA REVESTIDA C/ LAMINADO MARCA FÓRMICA COR AZUL MINERAL	F6	
P3	0,70 x 2,10 ACO GALVANIZADO C/ PINTURA ESMALTE ACETINADO COR BRANCA, NÚCLEO ISOLANTE E INCOMBUSTÍVEL	F8	ACO GALVANIZADO C/ PINTURA ESMALTE ACET. COR BRANCA
P4	0,70 x 2,10 MADEIRA REVESTIDA C/ LAMINADO MARCA FÓRMICA COR AZUL MINERAL OBS.: NO WC MASC. E WC FEM. - VENTILAÇÃO S/ 10x0,20 EM VENEZ. ALUM. ANODIZ. NATURAL ACETINADO.	F6	MADEIRA C/ PINTURA ESMALTE SINTÉTICO COR BRANCO NEVE
P5	0,80 x 2,10 MADEIRA REVESTIDA COM LAMINADO MARCA FÓRMICA COR VERDE PASTEL		MADEIRA C/ PINTURA ESMALTE SINTÉTICO COR BRANCO NEVE
P6	0,80 x 2,10 MADEIRA REVESTIDA C/ LAMINADO MARCA FÓRMICA COR AZUL MINERAL (VENTILAÇÃO 0,30x0,40 EM VENEZIANA DE ALUMÍNIO ANODIZADO NATURAL ACETINADO)	F2	MADEIRA C/ PINTURA ESMALTE SINTÉTICO COR BRANCO NEVE
P7	0,90 x 1,80 MADEIRA REVESTIDA COM LAMINADO MARCA FÓRMICA COR AZUL MINERAL	F6	MADEIRA C/ PINTURA ESMALTE SINTÉTICO COR BRANCO NEVE
P8	0,90 x 2,10 MADEIRA REVESTIDA C/ LAMINADO MARCA FÓRMICA COR CINZA CLARO OBS.: NOS BANHEIROS - VENTILAÇÃO 0,30x0,60 EM VENEZIANA ALUMÍNIO ANODIZADO NATURAL ACETINADO.	F8	MADEIRA C/ PINTURA ESMALTE SINTÉTICO COR BRANCO NEVE
P9	0,90 x 2,10 MADEIRA REVESTIDA COM LAMINADO MARCA FÓRMICA COR VERDE PASTEL	F1	MADEIRA C/ PINTURA ESMALTE SINTÉTICO COR BRANCO NEVE
P10	0,90 x 2,10 MADEIRA REVESTIDA C/ LAMINADO MARCA FÓRMICA COR VERDE PASTEL (VENTILAÇÃO 0,20x0,35 EM VENEZIANA DE ALUMÍNIO ANODIZADO NATURAL ACETINADO)	F1	MADEIRA C/ PINTURA ESMALTE SINTÉTICO COR BRANCO NEVE
P11	0,90 x 2,10 MADEIRA REVESTIDA C/ LAMINADO MARCA FÓRMICA COR AZUL MINERAL (VISOR VIDRO 0,24x1,50 ambos)	F2	MADEIRA C/ PINTURA ESMALTE SINTÉTICO COR BRANCO NEVE
P12	0,90 x 2,10 MADEIRA REVESTIDA C/ LAMINADO MARCA FÓRMICA COR VERDE PASTEL (VISOR VIDRO 0,24x1,50 ambos)	F1	MADEIRA C/ PINTURA ESMALTE SINTÉTICO COR BRANCO NEVE
P13	0,90 x 2,10 AÇO LISO, ZINCADO PRÉ-PINTADO NA COR BRANCA, ISOLAMENTO EM POLIURETANO (VISOR EM VIDRO DUPLO 0,70x0,80 ambos) C/ CAIXINHA DE AR DESIDRATADO ANTI-EMBACAMENTO MARCA GÁNICA	F2	ALUMÍNIO C/ PINTURA ELETROSTÁTICA COR BRANCA
P14	0,90 x 2,10 VIDRO TEMPERADO TRANSLÚCIDO LISO e=10mm MARCA BLINDEX	L8	GRANITO CINZA CORUMBÁ
P15	0,90 x 2,10 TIPO ENROLAR, EM AÇO GALVANIZADO NATURAL COM PERFIL MEIA-CANA	F13	GRANITO CINZA CORUMBÁ
P16	0,90 x 2,10 MADEIRA REVESTIDA C/ LAMINADO MARCA FÓRMICA COR VERDE PASTEL, MOLO EM COLMEIA, ESTRUTURA E ESQUADRIA EM ALUMÍNIO ANODIZ. NATURAL (VISOR VIDRO 0,24x1,50 ambos)	F6	ALUMÍNIO ANODIZADO NATURAL
P17	0,95 x 2,10 AÇO GALVANIZADO C/ PINTURA ESMALTE ACETINADO COR VERMELHA, NÚCLEO ISOLANTE E INCOMBUSTÍVEL (DESTRAVAMENTO SENTIDO FUGA)	F4	AÇO GALVANIZADO C/ PINTURA ESMALTE ACET. COR VERMELHA
P18	0,95 x 2,10 AÇO GALVANIZADO C/ PINTURA ESMALTE ACETINADO COR VERMELHA, NÚCLEO ISOLANTE E INCOMBUSTÍVEL (DESTRAVAMENTO PARA ENTRADA E SAÍDA)	F5	AÇO GALVANIZADO C/ PINTURA ESMALTE ACET. COR VERMELHA
P19	(0,30 + 0,90) x 2,10 (2 FOLHAS) MADEIRA REVESTIDA C/ LAMINADO MARCA FÓRMICA COR VERDE PASTEL, MOLO EM COLMEIA, ESTRUTURA E ESQUADRIA EM ALUMÍNIO ANODIZ. NATURAL (VISOR VIDRO 0,24x1,50 ambos)	F6	ALUMÍNIO ANODIZADO NATURAL
P20	1,00 x 2,10 TIPO CORRER, EM MADEIRA REVESTIDA C/ LAMINADO MARCA FÓRMICA COR AZUL MINERAL (VENTILAÇÃO 0,20x0,30 EM VENEZIANA DE ALUMÍNIO ANODIZADO NATURAL ACETINADO)	F12	MADEIRA C/ PINTURA ESMALTE SINTÉTICO COR BRANCO NEVE
P21	(0,60 + 0,60) x 2,10 (2 FOLHAS) MADEIRA REVESTIDA C/ LAMINADO MARCA FÓRMICA COR AZUL MINERAL (VISORES VIDRO 0,24x1,50	F2	MADEIRA C/ PINTURA ESMALTE SINTÉTICO COR BRANCO NEVE
P22	(0,30 + 0,90) x 2,10 (2 FOLHAS) MADEIRA REVESTIDA C/ LAMINADO MARCA FÓRMICA COR VERDE PASTEL (VISOR VIDRO 0,24x1,50 ambos)	F1	MADEIRA C/ PINTURA ESMALTE SINTÉTICO COR BRANCO NEVE
P23	(0,30 + 0,90) x 2,10 (2 FOLHAS) MADEIRA REVESTIDA C/ LAMINADO MARCA FÓRMICA COR AZUL MINERAL (VISOR VIDRO 0,24x1,50 ambos) E ISOLAMENTO ACÚSTICO EM CHAPA GALVANIZADA PERFURADA (50%) E LÃ DE ROCHA	F2	MADEIRA C/ PINTURA ESMALTE SINTÉTICO COR BRANCO NEVE
P24	(0,30 + 0,90) x 2,10 (2 FOLHAS) AÇO LISO, ZINCADO PRÉ-PINTADO NA COR BRANCA, ISOLAMENTO EM POLIURETANO, MARCA GÁNICA	F2	ALUMÍNIO C/ PINTURA ELETROSTÁTICA COR BRANCA
P25	(0,30 + 0,90) x 2,10 (2 FOLHAS) AÇO LISO, ZINCADO PRÉ-PINTADO NA COR BRANCA, ISOLAMENTO EM POLIURETANO (VISOR EM VIDRO DUPLO 0,70x0,80 ambos) C/ CAIXINHA DE AR DESIDRATADO ANTI-EMBACAMENTO MARCA GÁNICA	F2	ALUMÍNIO C/ PINTURA ELETROSTÁTICA COR BRANCA
P26	(0,95 + 0,95) x 2,10 (2 FOLHAS) AÇO GALVANIZADO C/ PINTURA ESMALTE ACETINADO COR VERMELHA, NÚCLEO ISOLANTE E INCOMBUSTÍVEL	F4	AÇO GALVANIZADO C/ PINTURA ESMALTE ACET. COR VERMELHA
P27	(1,00 + 1,00) x 2,30 (2 FOLHAS) VIDRO TEMPERADO TRANSLÚCIDO LISO e=10mm MARCA BLINDEX	L8	GRANITO CINZA CORUMBÁ
P28	0,70 x 2,10 MADEIRA REVESTIDA C/ LAMINADO MARCA FÓRMICA COR VERDE PASTEL (VENTILAÇÃO 0,30x0,40 EM VENEZIANA DE ALUMÍNIO ANODIZADO NATURAL ACETINADO)	F1	MADEIRA C/ PINTURA ESMALTE SINTÉTICO COR BRANCO NEVE
P29	(0,30 + 0,90) x 2,10 (2 FOLHAS) MADEIRA REVESTIDA C/ LAMINADO MARCA FÓRMICA COR AZUL MINERAL (VISOR VIDRO 0,24x1,50 ambos)	F2	MADEIRA C/ PINTURA ESMALTE SINTÉTICO COR BRANCO NEVE
P30	(0,60 + 0,60) x 2,10 (2 FOLHAS) AÇO GALVANIZADO C/ PINTURA ESMALTE ACETINADO COR BRANCA, NÚCLEO ISOLANTE E INCOMBUSTÍVEL	F8	AÇO GALVANIZADO C/ PINTURA ESMALTE ACETIN. COR BRANCA
P31	(0,35 + 1,00) x 2,10 (2 FOLHAS) AÇO GALVANIZADO C/ PINTURA ESMALTE ACETINADO COR VERMELHA, NÚCLEO ISOLANTE E INCOMBUSTÍVEL	F4	AÇO GALVANIZADO C/ PINTURA ESMALTE ACETIN. COR VERMELHA
P32	(0,70 + 0,70 + 0,70 + 0,70) x 2,10 (4 FOLHAS) MADEIRA REVESTIDA C/ LAMINADO MARCA FÓRMICA COR CLARO	F13	MADEIRA C/ PINTURA ESMALTE SINTÉTICO COR BRANCO NEVE
P33	0,90 x 2,10 MADEIRA REVESTIDA C/ LAMINADO MARCA FÓRMICA COR VERDE PASTEL E FAIXA PROTETORA EM NEOPRENE ALTO IMPACTO (VISOR VIDRO LISO 0,24x0,70 ambos)	F1	MADEIRA C/ PINTURA ESMALTE SINTÉTICO COR BRANCO NEVE
P34	(0,30 + 0,90) x 2,10 (2 FOLHAS) MADEIRA REVESTIDA C/ LAMINADO MARCA FÓRMICA COR VERDE PASTEL E FAIXA PROTETORA EM NEOPRENE ALTO IMPACTO (VISOR VIDRO LISO 0,24x0,70 ambos)	F1	MADEIRA C/ PINTURA ESMALTE SINTÉTICO COR BRANCO NEVE
P35	0,70 x 2,10 AÇO LISO, ZINCADO PRÉ-PINTADO NA COR BRANCA, ISOLAMENTO EM POLIURETANO, MARCA GÁNICA	F2	ALUMÍNIO C/ PINTURA ELETROSTÁTICA COR BRANCA
P36	0,90 x 2,10 MADEIRA REVESTIDA C/ LAMINADO MARCA FÓRMICA COR AZUL MINERAL, MOLO EM COLMEIA, ESTRUTURA E ESQUADRIA EM ALUMÍNIO ANODIZ. NATURAL (VISOR VIDRO LISO 0,24x1,50 ambos)	F6	ALUMÍNIO ANODIZADO NATURAL
P37	(0,30 + 0,90) x 2,10 (2 FOLHAS) MADEIRA REVESTIDA C/ LAMINADO MARCA FÓRMICA COR VERDE PASTEL (VISOR VIDRO 0,24x1,50 ambos) + VENTILAÇÃO 0,40x0,60 EM VENEZIANA DE ALUMÍNIO ANODIZ. NATURAL ACETINADO	F1	MADEIRA C/ PINTURA ESMALTE SINTÉTICO COR BRANCO NEVE
P38	(0,30 + 0,90) x 2,10 (2 FOLHAS) MADEIRA REVESTIDA C/ LAMINADO MARCA FÓRMICA COR VERDE PASTEL (VISOR VIDRO 0,24x0,70 ambos) + VENTILAÇÃO 0,90x0,60 EM VENEZIANA DE ALUMÍNIO ANODIZ. NATURAL ACETINADO	F1	MADEIRA C/ PINTURA ESMALTE SINTÉTICO COR BRANCO NEVE
P39	(0,30 + 0,90) x 2,10 (2 FOLHAS) MADEIRA REVESTIDA C/ LAMINADO MARCA FÓRMICA COR VERDE PASTEL (VISOR VIDRO 0,24x1,50 ambos) + VENTILAÇÃO 0,40x0,60 EM VENEZIANA DE ALUMÍNIO ANODIZ. NATURAL ACETINADO	F1	MADEIRA C/ PINTURA ESMALTE SINTÉTICO COR BRANCO NEVE
P40	3,28 x 2,20 TIPO CORRER, PERFIL G TELA (MALHA= 25mm x BITOLA= 3mm) EM AÇO GALVANIZADO C/ PINTURA ESMALTE FOSCO COR CINZA		
P41	(0,60 + 0,60) x 1,90 (2 FOLHAS) PERFIL G TELA (MALHA= 25mm x BITOLA= 3mm) EM AÇO GALVANIZADO C/ PINTURA ESMALTE FOSCO COR CINZA		
P42	1,00 x 2,10 PERFIL G TELA (MALHA= 25mm x BITOLA= 3mm) EM AÇO GALVANIZADO C/ PINTURA ESMALTE FOSCO COR CINZA		
P43	(1,00 + 1,00) x 2,10 (2 FOLHAS) PERFIL G TELA (MALHA= 25mm x BITOLA= 3mm) EM AÇO GALVANIZADO C/ PINTURA ESMALTE FOSCO COR CINZA		
P44	(1,25 + 1,25) x 2,10 (2 FOLHAS) PERFIL G TELA (MALHA= 25mm x BITOLA= 3mm) EM AÇO GALVANIZADO C/ PINTURA ESMALTE		
P45	1,60 x 2,10 AÇO GALVANIZADO C/ PINTURA ESMALTE ACETINADO COR 1019MG1L4LSDZJCXXCGUBAJET3CBZ0DBU0S/0L/1L.	L8	AÇO GALVANIZADO C/ PINTURA ESMALTE ACETINADO 1019MG1L4LSDZJCXXCGUBAJET3CBZ0DBU0S/0L/1L
P46	0,90 x 2,10 MADEIRA REVESTIDA COM LAMINADO MARCA FÓRMICA COR AZUL MINERAL		MADEIRA C/ PINTURA ESMALTE SINTÉTICO COR BRANCO NEVE

JANELAS

		PEITORIL
J1	0,50 x 1,00 (hg= 1,20) TIPO VISOR EM PAINEL E VIDRO DUPLOS ALINHADOS ÀS FACES DA PAREDE, C/ CAIMADA INTERNA DE AR DESIDRATADO ANTI-EMBACAMENTO	
J2	0,70 x 1,50 (hg= 1,20) 2 FOLHAS INFERIOR MAXIM-AR + SUPERIOR FIXA EM ALUMÍNIO ANODIZADO PRETO	GRANITO CINZA CORUMBÁ
J3	1,00 x 1,00 (hg= 1,20) TIPO VISOR EM PAINEL E VIDRO DUPLOS ALINHADOS ÀS FACES DA PAREDE, C/ CAIMADA INTERNA DE AR DESIDRATADO ANTI-EMBACAMENTO	
J4	1,50 x 1,00 (hg= 1,20) TIPO VISOR EM PAINEL E VIDRO DUPLOS ALINHADOS ÀS FACES DA PAREDE, C/ CAIMADA INTERNA DE AR DESIDRATADO ANTI-EMBACAMENTO	
J5	0,80 x 1,00 (hg= 1,20) TIPO GUILHOTINA EM ALUMÍNIO ANODIZ. NATURAL ACETINADO, C/ VIDRO DUPLO	GRANITO CINZA CORUMBÁ
J6	1,85 x 1,00 (hg= 1,20) TIPO VISOR EM PAINEL E VIDRO DUPLOS ALINHADOS ÀS FACES DA PAREDE, C/ CAIMADA INTERNA DE AR DESIDRATADO ANTI-EMBACAMENTO	
J7	(0,50 + 0,50) x 1,15 (hg= 1,05) VENEZIANA FIX EM ALUMÍNIO ANODIZADO PRETO	
J8	1,15 x 1,00 (hg= 1,35) VENEZIANA FIXA EM ALUMÍNIO ANODIZADO PRETO	
J9	1,20 x 1,20 (hg= 0,90) TIPO VISOR EM PAINEL DE ALUMÍNIO ANODIZADO NATURAL ACETINADO	
J10	1,20 x 1,97 (hg= 1,10) 3 FOLHAS (2 INFERIORES MAXIM-AR + 1 SUPERIOR FIXA) EM ALUMÍNIO ANODIZADO PRETO	GRANITO CINZA CORUMBÁ
J11	0,60 x 0,50 (hg= 1,50) TIPO MAXIM-AR EM ALUMÍNIO ANODIZADO NATURAL ACETINADO	GRANITO CINZA CORUMBÁ
J12	1,38 x 1,50 (hg= 1,20) 4 FOLHAS (2 INFERIORES MAXIM-AR + 2 SUPERIORES FIXAS) EM ALUMÍNIO ANODIZADO PRETO	GRANITO CINZA CORUMBÁ
J13	1,38 x 0,77 (hg= 2,30) TIPO MAXIM-AR 4 FOLHAS EM ALUMÍNIO ANODIZADO PRETO	GRANITO CINZA CORUMBÁ
J14	1,45 x 1,50 (hg= 1,20) 4 FOLHAS (2 INFERIORES MAXIM-AR + 2 SUPERIORES FIXAS) EM ALUMÍNIO ANODIZADO PRETO	GRANITO CINZA CORUMBÁ
J15	1,50 x 0,50 (hg= 1,50) PAINEL FIXO C/ TELA (MALHA= 25mm x BITOLA= 3mm) EM AÇO GALVANIZADO C/ PINTURA ESMALTE FOSCO COR CINZA	
J16	0,64 x 0,86 (hg= 1,20) TIPO PIVO-PIVÔ/JUL MARCA TROX TECHNIK	
J17	1,00 x 1,00 (hg= 1,05) TIPO VISOR EM PAINEL DE ALUMÍNIO ANODIZADO NATURAL ACETINADO	
J18	1,99 x 1,50 (hg= 1,20) 5 FOLHAS (2 INFERIORES MAXIM-AR + 2 SUPERIORES FIXAS + 1 CENTRAL FIXA) EM ALUMÍNIO ANODIZADO PRETO	GRANITO CINZA CORUMBÁ
J19	1,50 x 1,00 (hg= 1,05) TIPO VISOR EM PAINEL DE ALUMÍNIO ANODIZADO NATURAL ACETINADO	
J20	0,60 x 0,50 (hg= 1,00) TIPO VISOR EM PAINEL DE ALUMÍNIO ANODIZADO NATURAL ACETINADO, ALINHADO À FACE DA PAREDE	
J21	2,00 x 1,00 (hg= 1,20) TIPO VISOR EM PAINEL DE ALUMÍNIO ANODIZADO NATURAL ACETINADO, ALINHADO À FACE DA PAREDE	
J22	3,35 x 0,77 (hg= 2,30) TIPO MAXIM-AR 4 FOLHAS EM ALUMÍNIO ANODIZADO PRETO	GRANITO CINZA CORUMBÁ
J23	3,30 x 0,77 (hg= 2,30) TIPO MAXIM-AR 4 FOLHAS EM ALUMÍNIO ANODIZADO PRETO	
J24	3,30 x 1,50 (hg= 1,20) 6 FOLHAS (4 INFERIORES MAXIM-AR + 4 SUPERIORES FIXAS) EM ALUMÍNIO ANODIZADO PRETO	GRANITO CINZA CORUMBÁ
J25	3,00 x 0,50 (hg= 2,50) PAINEL FIXO C/ TELA (MALHA= 25mm x BITOLA= 3mm) EM AÇO GALVANIZADO C/ PINTURA ESMALTE FOSCO COR CINZA	
J26	1,45 x 1,00 (hg= 1,20) TIPO MAXIM-AR 2 FOLHAS EM ALUMÍNIO ANODIZADO PRETO	GRANITO CINZA CORUMBÁ
J27	1,99 x 1,00 (hg= 1,20) 3 FOLHAS (2 MAXIM-AR + 1 FIXA) EM ALUMÍNIO ANODIZADO PRETO	GRANITO CINZA CORUMBÁ
J28	0,70 x 1,00 (hg= 1,20) TIPO MAXIM-AR EM ALUMÍNIO ANODIZADO PRETO	GRANITO CINZA CORUMBÁ
J29	1,20 x 1,00 (hg= 1,20) TIPO VISOR EM PAINEL DE ALUMÍNIO ANODIZADO NATURAL ACETINADO, ALINHADO À FACE DA PAREDE	
J30	1,20 x 1,20 (hg= 1,60) TIPO BASCULANTE EM ALUMÍNIO ANODIZADO PRETO (2 PAINÉIS C/ 6 BASCULAS FIXAS)	

PISO - RODAPÉ - SOLEIRA

- P1 — PLACAS VINILICAS 30x30cm, e=3mm, MARCA PAVIFLEX, LINHA INTENSITY, COR CRYSTAL GREEN A-14
  - RODAPÉ VINÍLICO CURVO (IDEM PISO)
- P2 — MANTA VINILICA, e=2mm, MARCA PAVIFLEX, LINHA ECLIPSE PUR, COR COOL MINT CS-104
  - RODAPÉ VINÍLICO HOSPITALAR (IDEM PISO)
- P3 — CERÂMICA 30x30cm, MARCA CECRISA, LINHA PETRA BL 81
  - REVESTIMENTO ALTA RESISTÊNCIA MARCA CECRISA, LINHA PEI 5 REF. 4814 MOLDADO NO LOCAL
  - RODAPÉ CURVO H= 8cm, CONTÍGUO AO PISO, ALINHADO À FACE DA PAREDE ADJACENTE
- P4 — PINTURA EPOXI COR CINZA SOBRE CIMENTADO LISO
- P5 — PLACAS DE ASLOMERADO e= 30mm SOBRE ESTRUTURA DE MADEIRA, COM QUARTZO GRAU MATTE TELEGOPOXON PA ACO E REVESTIMENTO FINAL IDEM PISO Nº 1
  - RODAPÉ VINÍLICO CURVO (IDEM PISO Nº 1)
- P6 — PLACAS DE CIMENTO COM RECAPE ASFÁLTICO, ISOLAMENTO TÉRMICO DE POLIURETANO EXPANDIDO E IMPERMEABILIZAÇÃO COM MANTA DE POLIESTER
- P7 — PEDRA PORTUGUESA CORES PRETA, BRANCA E VERMELHA
- P8 — SOLEIRA EM GRANITO CINZA CORUMBÁ e=30mm, NA TRANSIÇÃO ENTRE PISOS DEM ESPECIFICAÇÕES DE MINERAIS ENTES

PAREDE

- P1 — PINTURA ACRÍLICA ACETINADA COR BRANCO NEVE
- P2 — PINTURA ACRÍLICA ACETINADA, MARCA SUVINIL, COR VERDE ÁRVA DACE
- P3 — CERÂMICA 30x30cm, MARCA CECRISA, COR BRANCO ALASCA
- P4 — DIVISÓRIA EM GRANITO CINZA CORUMBÁ, e= 30mM, h= 1,80
- P5 — DIVISÓRIA, e= 35mm, EM CHAPAS DE EUCATEX REVESTIDAS C/ LAMINADO COR BRANCA, C/ MIOLO EM COLMEIA
- P6 — ESTRUTURA E ESQUADRIAS EM ALUMÍNIO C/ PINTURA ELETROSTÁTICA COR BRANCA
- P7 — PINTURA EPOXI COR BRANCA SOBRE MASSA EPOXI
- P8 — PINTURA ACRÍLICA ACETINADA, MARCA CORAL, COR VERDE CLARO (REF. 6808)
- P9 — CERÂMICA 20x20cm, MARCA CECRISA, LINHA ESMALTADOS, QUARTZO CINZA MATTE FACHADAS
- P10 — APERFEIÇOAMENTE SELADOR A BASE DE RESINA ACRÍLICA, COR BRANCA, SOBRE BLOCOS ESTRUTURAIS DE CONCRETO

TETO

- T1 — PLACAS REMOVÍVEIS DE GESSO ACARTONADO 125x60cm (PINTURA ACRÍLICA ACETINADA COR BRANCO NEVE) APOIADAS EM PAINEL DE PERFIS "T" DE ALUMÍNIO (PINTURA ELETROSTÁTICA COR BRANCA) ESTRUTURADO NAS PAREDES E TETO
- T2 — FORRO DE GESSO MONOLÍTICO C/ PINTURA ACRÍLICA FOSCA COR BRANCO NEVE
- T3 — PINTURA ACRÍLICA FOSCA COR BRANCO NEVE SOBRE SUPERFÍCIE DE CONCRETO EMASSADA
- T4 — TELHADO APARENTE (ESPECIFICADO NO DESENHO)

ESQUADRIAS DE ALUMÍNIO

- V1 — CONJUNTO MAQUINETA E FECHADURA MARCA LA FONTE LINHA NYLON EXT. COR BRANCA 1 DOBRADIÇAS MARCA PAIGE, 2 (LINHA RECHAMITA) 320 CROMADA(= 1 (LINHA MÉDIA 3444 CROMADA)
- V2 — CONJUNTO MAQUINETA E FECHADURA MARCA LA FONTE, LINHA ARQUITETO EXT. CROMADA ACETINADO 2 DOBRADIÇAS MARCA PAIGE, 2 (LINHA RECHAMITA) 320 CROMADA(= 1 (LINHA MÉDIA 3444 CROMADA)
- V3 — MAQUINETA HOSPITALAR MARCA DORMA, LINHA ODRO, ALUMÍNIO MOLA HIDRÁULICA ABSA MARCA DORMA 8400E, COR PRATA
- V4 — BARRA ANTIPÂNICO (FACE INTERNA) FACE EXTERNA C/ FECHADURA E MAQUINETA EM AÇÃO GALVANIZADO C/ PINTURA ESMALATE ACETINADO COR VERMELHA
- V5 — BARRA ANTIPÂNICO MARCA FACE OPOSTA C/ PUXADOR E TRINCO TIPO BOTÃO P/ DESTRAVAMENTO AUTOMÁTICO COR PRETA
- V6 — TARGETA OCUPADO-LIVRE MARCA IMAB CROMADA
- V7 — TRANQUETA MARCA IMAB CROMADA
- V8 — CONJUNTO MAQUINETA E FECHADURA MARCA LA FONTE, LINHA ARQUITETO WC, CROMADA ACETINADO 2 DOBRADIÇAS MARCA PAIGE, 2 (LINHA RECHAMITA) 320 CROMADA(= 1 (LINHA MÉDIA 3444 CROMADA)
- V9 — CONJUNTO MAQUINETA REDONDA E FECHADURA COM BOTÃO P/ TRAVAMENTO MARCA LA FONTE COR BRANCA
- V10 — PUXADOR MARCA IBDA CONJUNTO FECHADURAS E DOBRADIÇAS MARCA DORMA CROMADO MOLA HIDRÁULICA DE PISO MARCA DORMA BTS 75V
- V11 — FECHADURA TIPO TRAVA MARCA POLIFORTE
- V12 — CONJUNTO MAQUINETA E TARGETA OCUPADO/LIVRE P/ PORTA CORRER MARCA IMAB CROMADA
- V13 — CONJUNTO MAQUINETA E FECHADURA MARCA LA FONTE LINHA NYLON EXT. COR PRETA 2 DOBRADIÇAS MARCA PAIGE, 2 (LINHA RECHAMITA) 320 CROMADA(= 1 (LINHA MÉDIA 3444 CROMADA)
- V14 — FECHADURA E MAQUINETA EM AÇO GALVANIZADO C/ PINTURA ESMALATE ACETINADO NA COR DA PORTA (INDICADA NO QUADRO DE ESQUADRIAS)

1 - COTAS EM METRO.

2 - COTAS NÃO ASSINALADAS DA ESPESSURA DE PAREDE CONVENCIONAL = 0,15.

3 - COTAS NÃO ASSINALADAS DA ESPESSURA DE PAREDE EM GESSO ACARTONADO = 0,10.

4 - COTAS NÃO ASSINALADAS DA DISTÂNCIA ENTRE PAREDE E ESQUADRIA (BONECA) = 0,10.

5 - TODAS AS JANELAS COM VIDRO LISO INCOLOR, ESPESSURA = 6mm.

IBEG ENGENHARIA E CONSTRUÇÕES LTDA
RUA MARIA LUIZA, 39 - HIGIENÓPOLIS - RIO DE JANEIRO - RJ
TEL. 21 - 2226-5500
TEL 21 - 2260-8497

EMIS.	DESCRIÇÃO	REVISADO POR	RESP. TÉCNICO	DATA
A	EMISSÃO INICIAL	HILTON SERMAN	HILTON SERMAN	05/09/2008

Ministério da Saúde
FIOCRUZ
Fundação Oswaldo Cruz
Diretoria de Administração do Campus
Departamento de Projetos e Obras

NOME DO PREDIO: **PAVILHÃO HELIO E PEGGY PEREIRA**

Nº PREDIO	CAMPUS	SETOR
257	FIOCRUZ	IOC

OBJETIVO	Nº DA MEDIÇÃO	DATA	Nº DO ARQUIVO
CADASTRAMENTO	2017.016	2017.08.08.02	257Z07A.DWG

TIPO DE PROJETO / DESTINO DE PROJETO	FASE
ARQUITETURA	AS BUILT

TÍTULO DA PRANCHA	DATA	ESCALA
TÉRREO / SETOR B	15/07/2008	1:50

ARQ-002

COORDENADOR DA META	RESPONSÁVEL TÉCNICO
HILTON SERMAN	HILTON SERMAN

DESENHO: HILTON SERMAN