

QUADRO DE REVESTIMENTOS

[illegible]

1. - NÃO SERÃO ACEITOS OUTROS MATERIAIS DE REVESTIMENTOS DIFERENTES DAQUELES ESPECIFICADOS EM PROJETO SEM PREVIU CONTRATOS DE OBRAS DO POLO.
2. - A PAGINAÇÃO DE PISO EMPRESTA EM PROJETO DEVERÁ SER IGUARDAIMENTE RESPEITADA QUANDOSE ALTERAÇÕES NECESSÁRIAS DEVERÃO SER COMUNICADAS À EQUIPE DE FISCALIZAÇÃO DE OBRAS DO POLO.
3. - ENTARDO COM OBSERVAÇÕES IMPORANTES À RESPEITO DA DECISÃO DOS REVESTIMENTOS DE PISO, PARECE E TUDO INCLINDO RODAPÉS, RODAPÉS E RODAPÉS.

QUADRO DE ESQUADRIAS

[illegible]


DESCRIÇÃO DE GRADES DE PROTEÇÃO (G)

G1	0,46 x 0,46m GRADE DE ALUMÍNIO ANODIZADO TIPO VENEZUELA COM PINTURA NA COR BRANCO
G2	1,36 x 0,46m GRADE DE ALUMÍNIO ANODIZADO TIPO VENEZUELA COM PINTURA NA COR BRANCO

NOTAS SOBRE ESQUADRIAS

1. ESQUADRAS A SEREM REFORMADAS SÃO CONSIDERADAS COMO RE (PORTA) E, JÁ DETALHADAS E VISTROSAS, OS GRANDES (GABARITOS) EXISTENTES QUE HÁ NO SUPERIOR. QUANTO ÀS MODIFICAÇÕES SÃO DETALHADAS COMO PE, JE E GE.
2. O COMPROMISSO DAS SOLERIAS DEVERÁ SER JUCIAL, A LARGURA DA PORTA, SOMADA À EXPRESSÃO DOS BATERRES.
3. ANTES DA EXECUÇÃO DAS ESQUADRAS, TODAS AS MEDIDAS DE VÃO DEVERÃO SER CONFERIDAS NO LOCAL, NÃO SERÃO ACIONTOS COMPLEMENTOS OU CORREÇÕES NAS MEDIDAS REALIZADAS NA OBRA.
4. ENTURAR COM OUTRAS OBSERVAÇÕES IMPORTANTES, A RESPEITO DA EXECUÇÃO DAS ESQUADRAS OU DE SUA INSTALAÇÃO.

1 CORTE CC

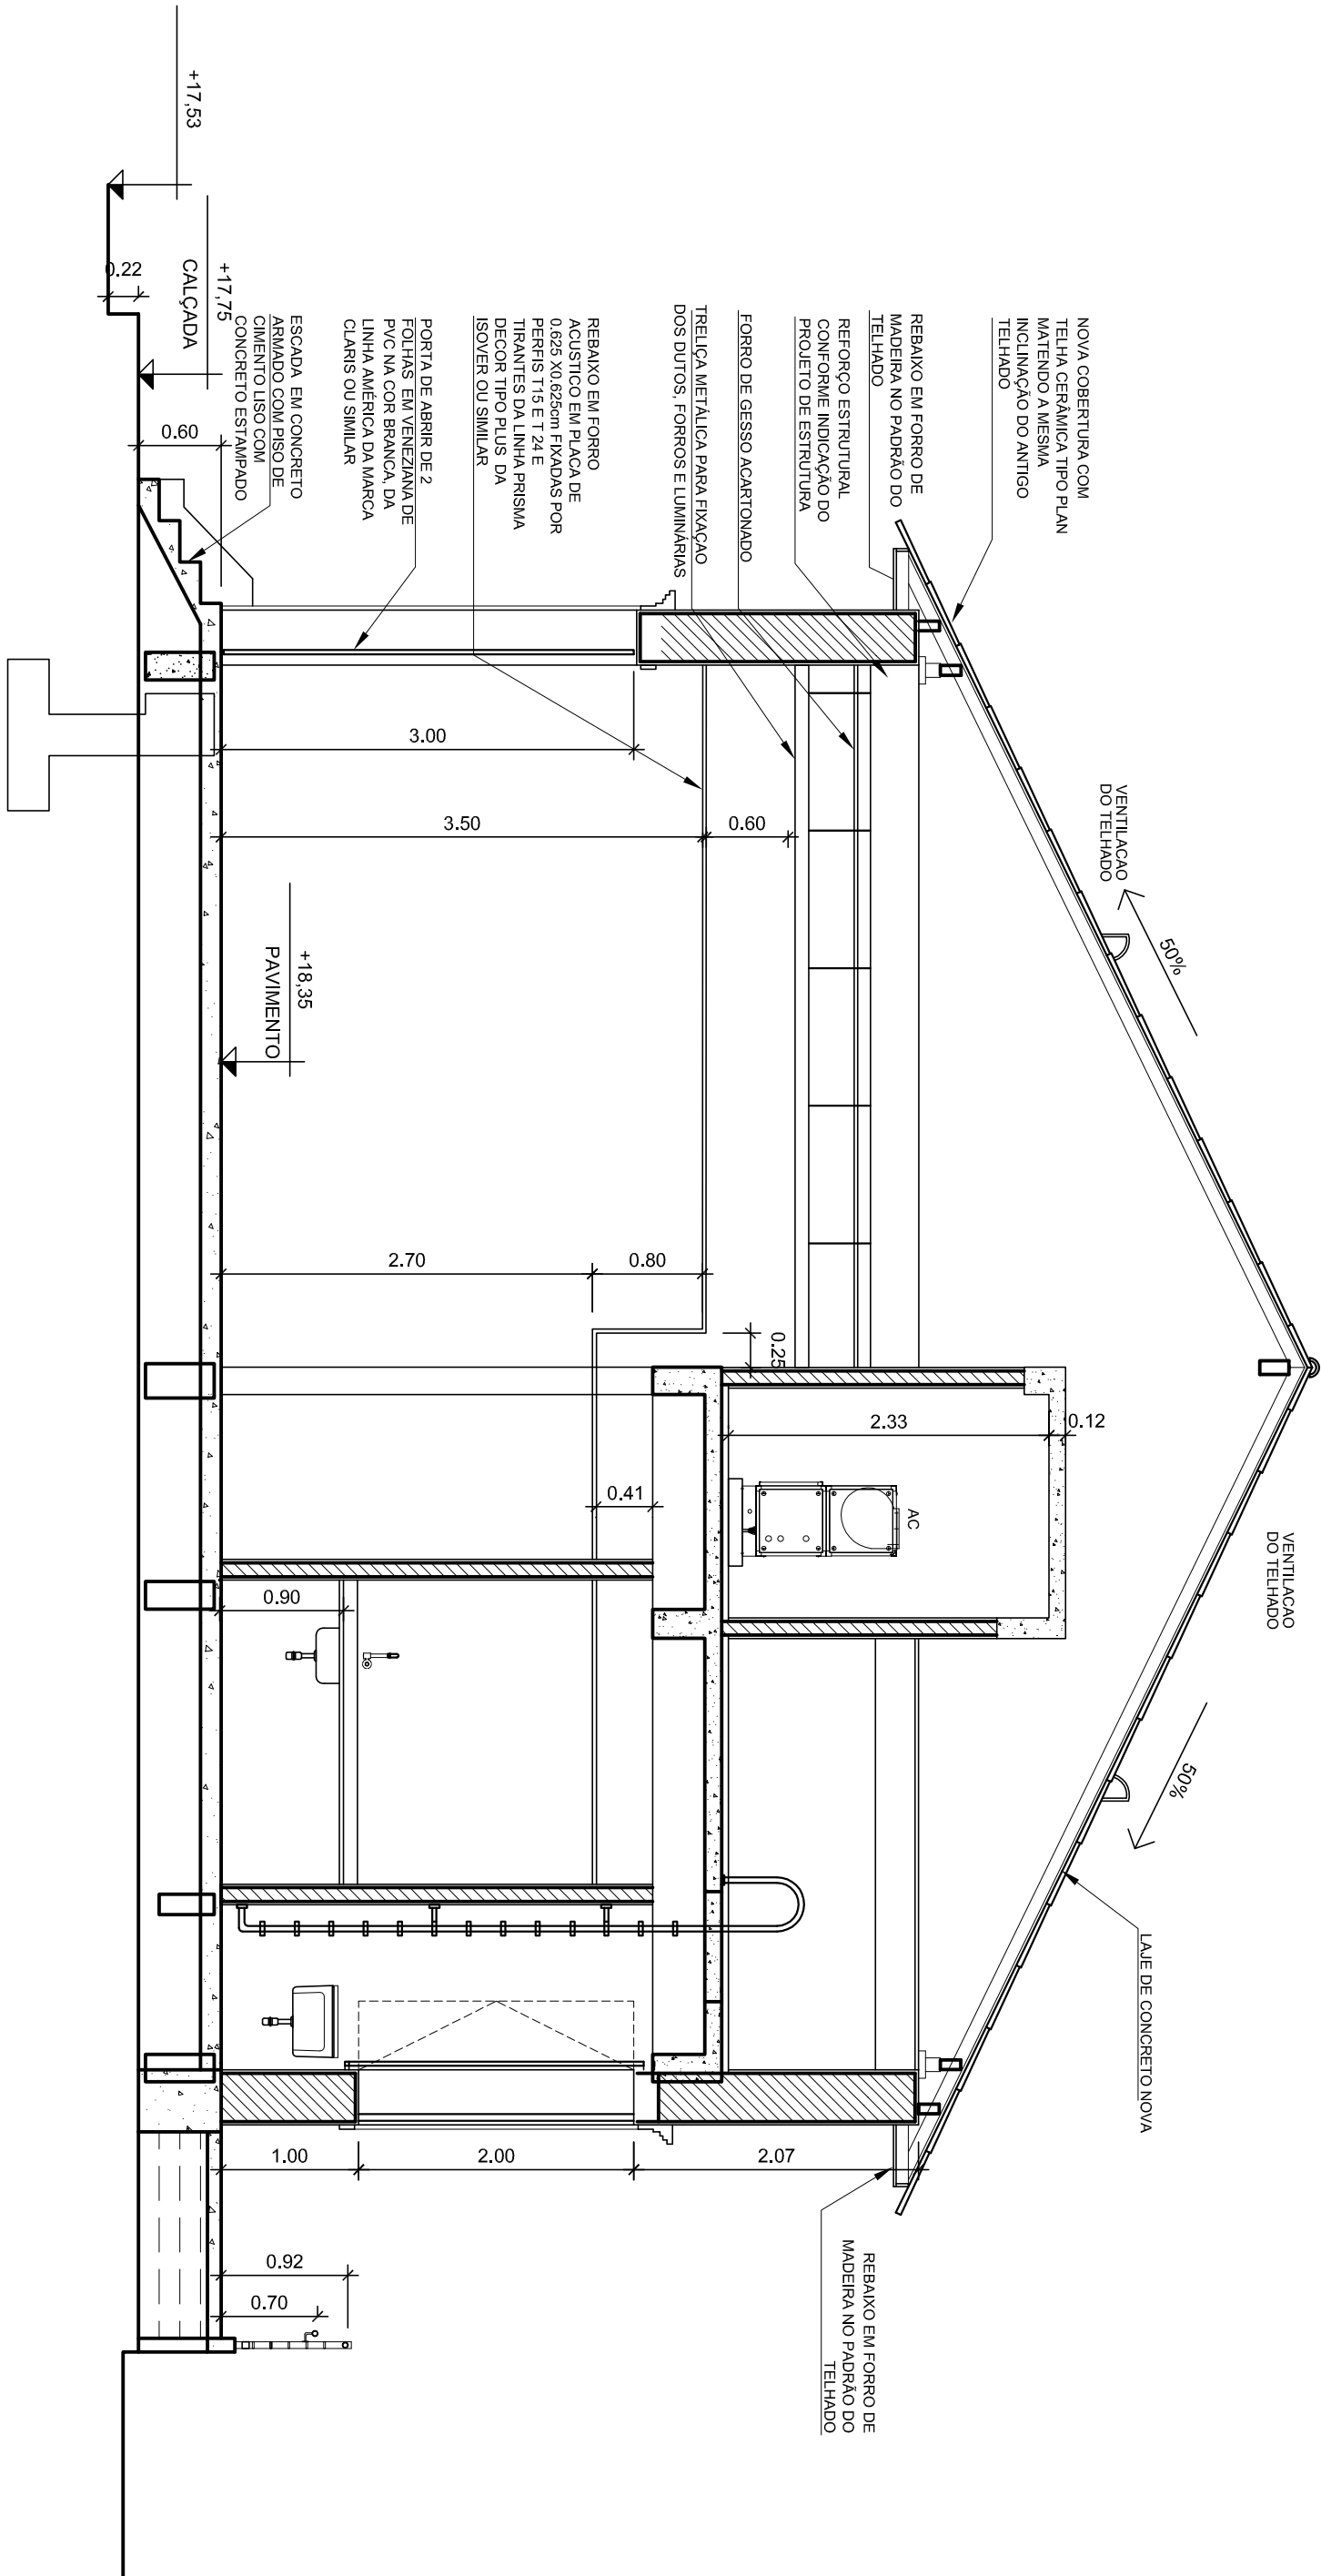

2 CORTE DD
ESCALA 1/50

