NOTAS

1. OS VALORES ENTRE PARÊNTESES INDICAM VAZÃO EM m3/h;
2. TODAS AS COTAS EM METROS, SALVO QUANDO INDICADO O CONTRÁRIO;
3. TODAS AS COTAS DEVEM SER CONFERIDAS NO LOCAL;
4. OS APARELHOS DE GRAVAR PODERÃO FUNCIONAR SOB FORNECIDOS PELO FABRICANTE SPRINGER-CARRIER, CONFORME PORTARIAS DA PRESIDÊNCIA DA FOGONE (218/2003 E 169/2007);
5. O DUTO DE EXAUSTÃO DA COPA DEVERÁ TER 2 (DUAS) VISTAS DE (LxA) 40X30cm, NÃO PODENDO TER QUALQUER OBSTRUÇÃO AO ACESSO AS MESMAS PARA MANUTENÇÃO;
6. A MANTA FILTRANTE DEVERÁ SER FIXADA AO DUTO ATRAVÉS DE ABRAÇADEIRA TIPO ROSCA SEM FIM, EM AÇO GALVANIZADO, MED: 1" X 400 X 400;
7. QUADROS ELÉTRICOS – ATENDIMENTO:
   QFAC–01 – ATENDE AO EXAUSTOR DA COZINHA, INCLUINDO INTERTRAVAMENTO DO EXAUSTOR COM O DAMPER CORTA–FOGO;
   QFAC–02 – ATENDE À ALIMENTAÇÃO DE AR EXTERIOR DO REFEITÓRIO INFANTIL;
   QFAC–03 – ATENDE AO EXAUSTOR DA LAVERIA;
   QFAC–03 – ATENDE À ALIMENTAÇÃO DE AR EXTERIOR DA SALA DA ADMINISTRAÇÃO;
   QFAC–04 – ATENDE À ALIMENTAÇÃO DE AR EXTERIOR DO REFEITÓRIO DOS FUNCIONÁRIOS;
   QFAC–05 – ATENDE À ALIMENTAÇÃO DE AR EXTERIOR DA SALA DOS PROFESSORES.

* O EXAUSTOR QUE ATENDE O BANHEIRO FEMININO DO 1º PAVIMENTO SERÁ INTERTRAVADO COM A ILUMINAÇÃO.

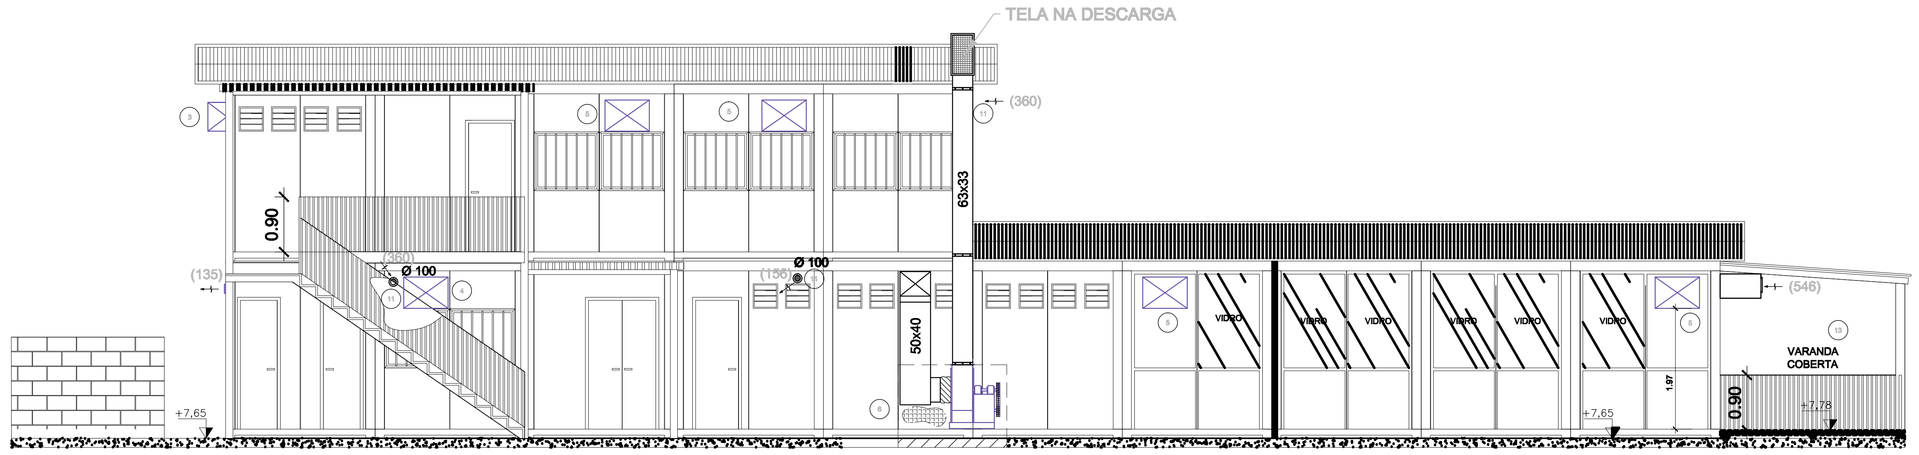

1 VISTA 2
1:50

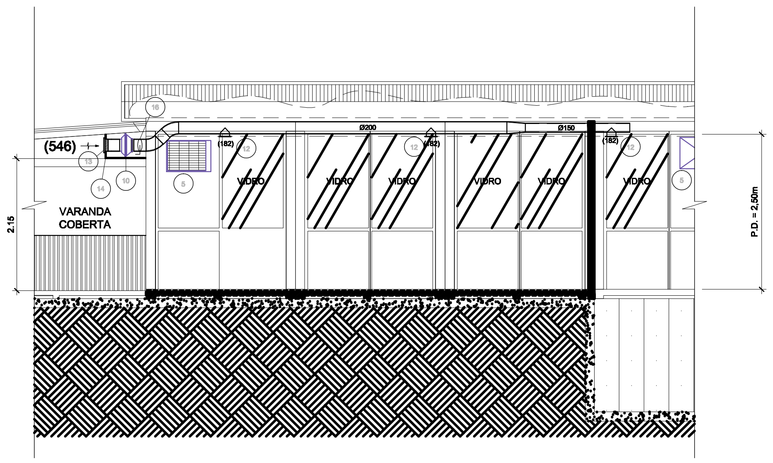

2 CORTE AA
1/50

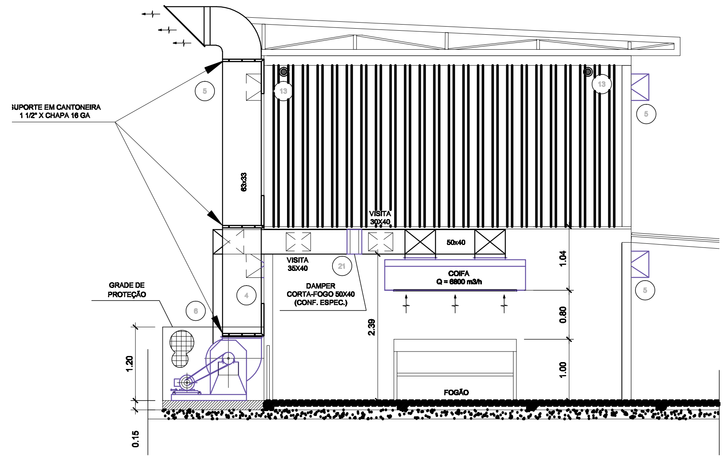

3 CORTE BB
1/100

-DEVERÃO SER CONSTRUÍDAS EM AÇO-INOX, DE ACORDO COM NBR-14518;
-DEVERÃO SER DOTADAS DE FILTROS INERCIAIS (conforme indicado);
-DEVERÃO SER INSTALADAS A 80cm DOS BLOCOS DE COCÇÃO;

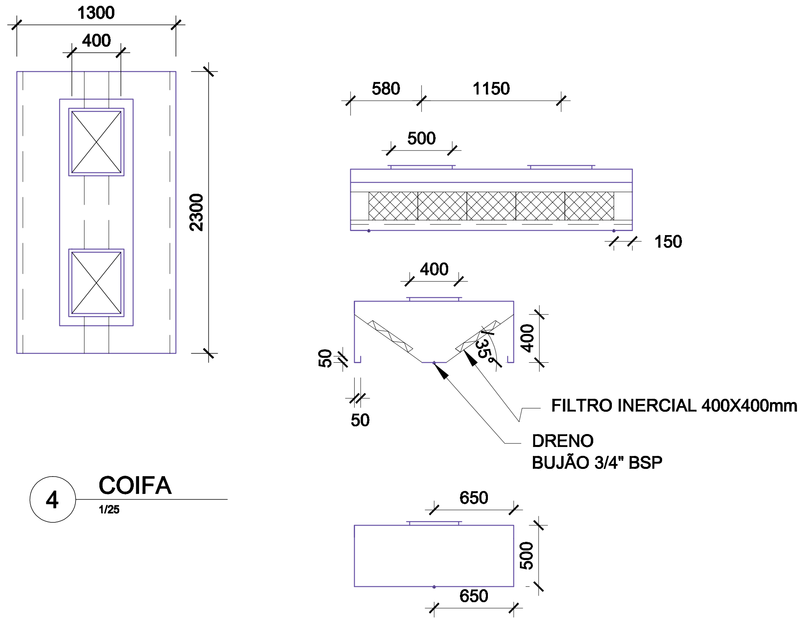

4 COIFA
1/25

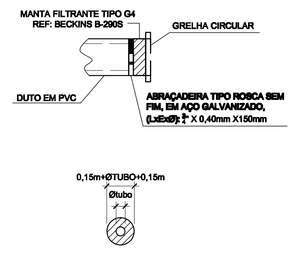

5 MONTAGEM DO FILTRO EM MANTA (ITEM 14)
1:50

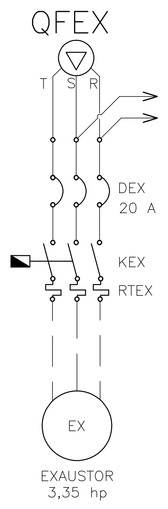

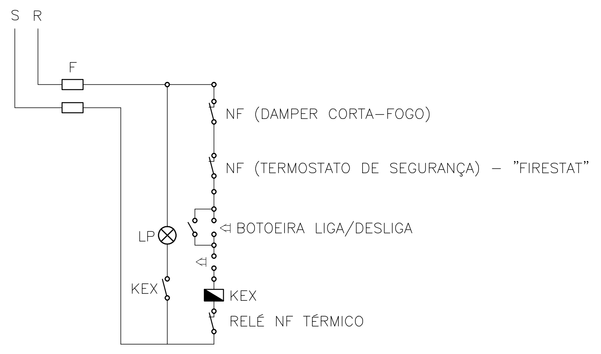

6 ESQUEMA DE FORÇA E COMANDO
1:50

A	EMISSÃO INICIAL	FERNANDA L.	BRUNO P.	09/11/2012
EMIS.	DESCRIÇÃO	REVISADO POR	RESP. TÉCNICO	DATA

Ministério da Saúde
FIOCRUZ
Fundação Oswaldo Cruz
DIRAC

OBRA / EDIFÍCIO / ÁREA
ESTRUTURAS MODULARES | DIRE
CRECHE BERTHA LUTZ

MUNICÍPIO: INFRA	BAIRRO: MANGUINHOS		RETOR
Nº PROJETO: 119	Nº DO CONTRATO: 2010.053	DATA DO CONTRATO: 2012.11.08.06	Nº DESENHO: V107A02A
DISCIPLINA: VENTILAÇÃO E REFRIGERAÇÃO		FASE: EXECUTIVO	

TÍTULO DA PRANCHA:
CORTES, VISTA E DETALHES
REFRIGERAÇÃO E VENTILAÇÃO

DATA: 09/11/2012
ESCALA: INDICADA

DESENHISTA RESPONSÁVEL TÉCNICO: PATRICIA WIGG	DESENHISTA: BRUNO PERAZZO
DESENHISTA: FERNANDA LELIS	

VAC-002