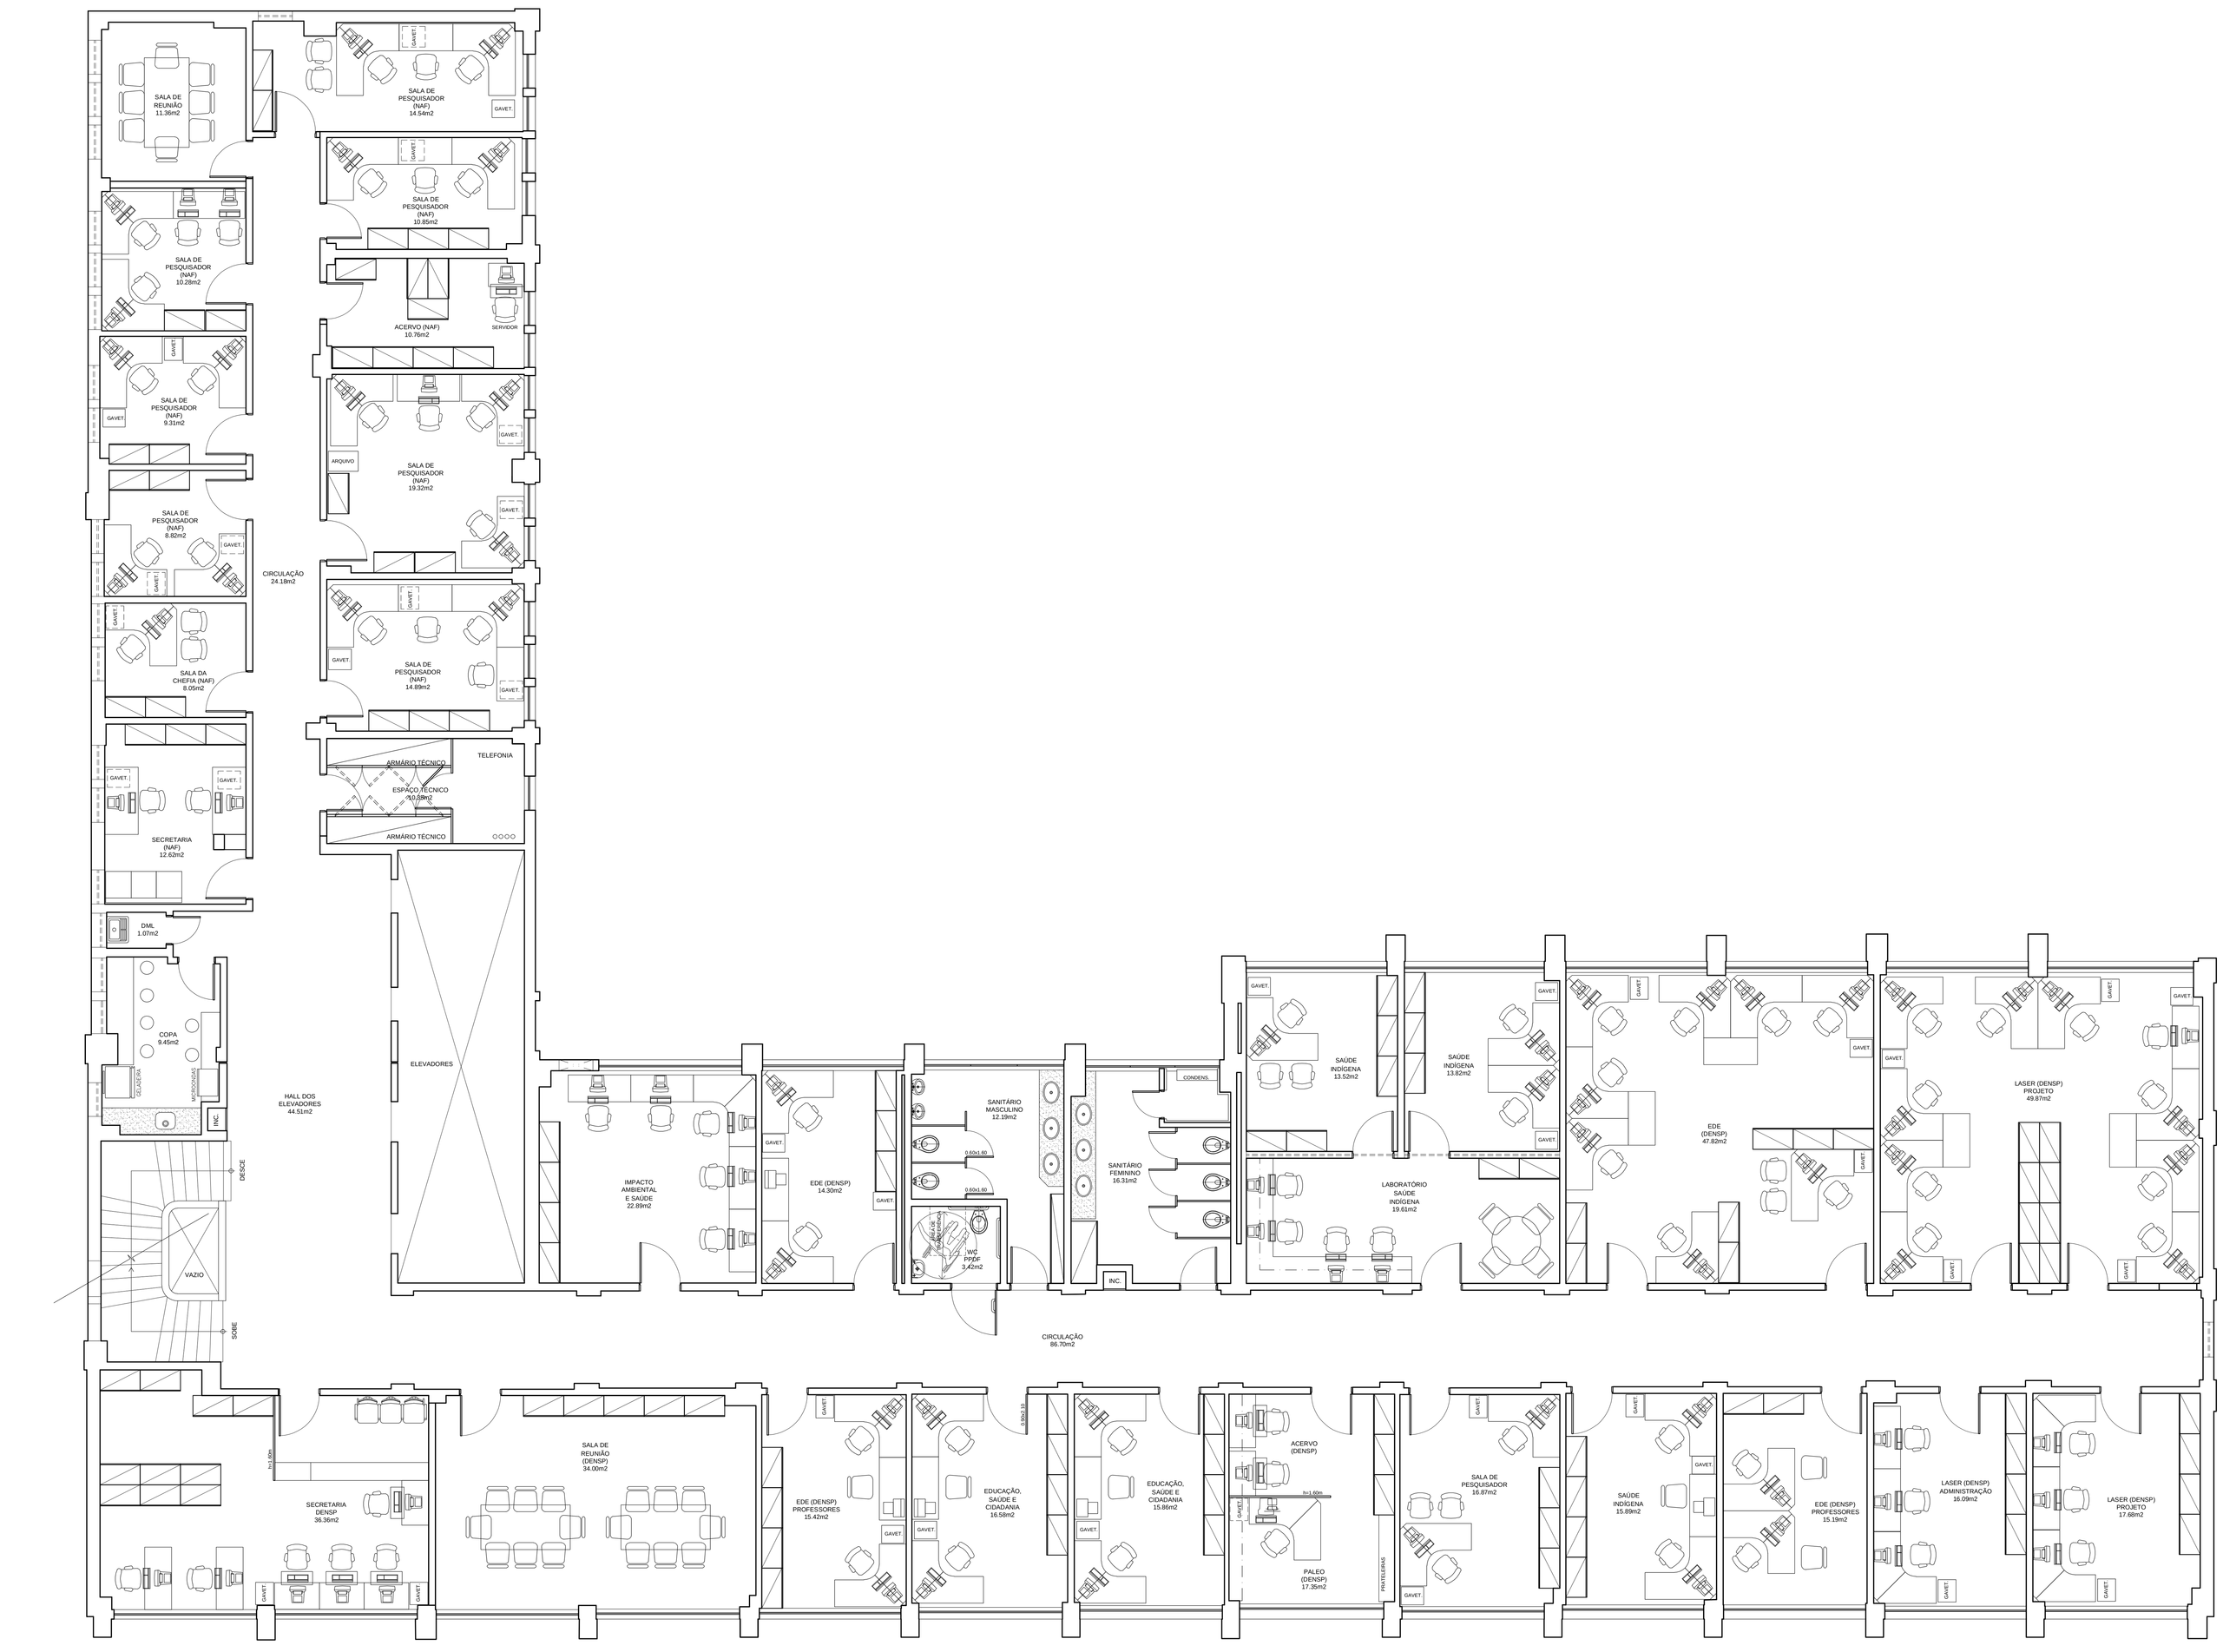

1 PLANTA BAIXA
ESCALA 1/50

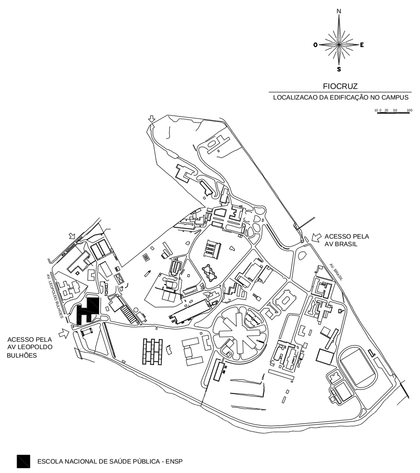

LEGENDA

EMIS.	DESCRIÇÃO	REVISADO POR	RESP. TÉCNICO	DATA

Ministério da Saúde
FIOCRUZ
Fundação Oswaldo Cruz

NOME DO PREDIO / AREA
PAVILHÃO ERNANI BRAGA
ENSP

OBJETIVO	CAMPUS	SETOR
REFORMA	MANGUINHOS	PAVIMENTO

Nº PREDIO	Nº SIA META	O.E. / O.R.	Nº PRANCHA
054	2006.027	2006-09-01-01	A054A223A.DWG

TIPO DE PROJETO / SUBTIPO DE PROJETO	FASE
ARQUITETURA	PROJETO EXECUTIVO

TÍTULO DA PRANCHA
REFORMA 6º PAV.
LAYOUT

DATA 01/09/2006
ESCALA 1/50

COORDENADOR DA META	RESPONSÁVEL TÉCNICO	CREA/CAU	ART/RRT
A. PENNA / L. LACERDA	RAQUEL R. / RICARDO L.		

EQUIPE
A.CSAKY/ CELESTE V./ C.THADEU/ J.MONTEIRO/ SANDRA N./ R.CATALDO

ARQ-006

Impresso em 20/10/2017 09:41:40
C:\Users\raquel.ribeiro\Desktop\ENSP_PLANTAS.dwg
Modelo
C:\Users\raquel.ribeiro\Desktop\ENSP_PLANTAS.dwg