

1 FACHADA 1 - PRINCIPAL
ESCALA 1/125



2 FOTO ÁREA A4



3 FOTO ÁREA A8



4 FOTO ÁREA A10



5 FOTO ÁREA C1



6 FOTO ÁREA C1




7 FOTO ÁREA C1



8 FOTO ÁREA C6



9 FOTO ÁREA C7

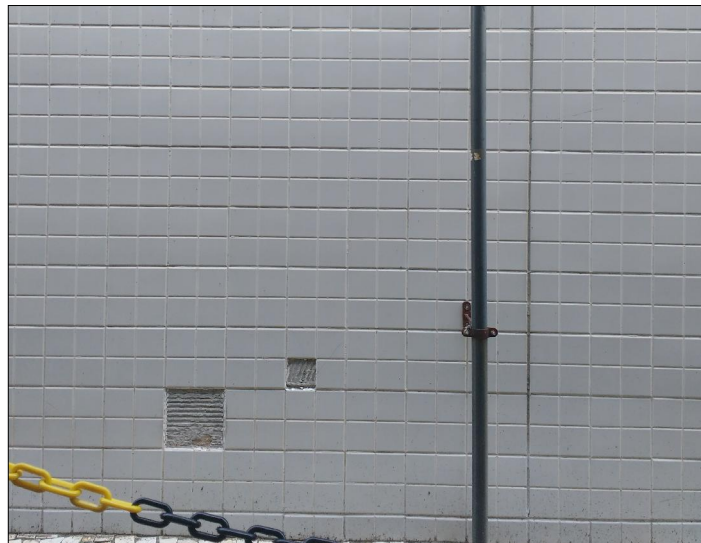


10 FOTO ÁREA C10



11 FOTO ÁREA C12



12 FOTO ÁREA C13

A EMISSÃO INICIAL		ULYSSES MENDES	ULYSSES MENDES	11/07/2017
EMIS.	DESCRIÇÃO	REVISADO POR	RESP. TÉCNICO	DATA
 FIOCRUZ Fundação de Coordenação de Ensino e Pesquisa Coordenação Geral de Infraestrutura dos Campi		NOME DO PRÉDIO / ÁREA PAVILHÃO HÉLIO E PEGGY PEREIRA (HPP)		
OBJETIVO REFORMA	CAMPUS FIOCRUZ	BETOR IOC		
Nº PRÉDIO 257	Nº DA META 2017.008	G.E. / G.R. 2017-06-22-01	Nº PRANCHAS A257A94A.DWG	
TÍTULO DO PROJETO / SUBTÍTULO DO PROJETO		FABR PROJETO EXECUTIVO		
COORDENADOR DA META ULYSSES MENDES		RESPONSÁVEL TÉCNICO ULYSSES MENDES	CREA/CAU A56865-1	DATA 10/08/2017 ESCALA 1:125 ART/RET
EQUIPE MARLY ZIED, VITÓRIA PONTES				

ARQ-002

USUÁRIO: MARLY ZIED, VITÓRIA PONTES
ÚLTIMA ALTERAÇÃO: 11/07/2017
NOME ATUAL DO ARQUIVO: ARQ-002