



1 FACHADA 2 - OESTE
1/125



2 FOTO ÁREA A1

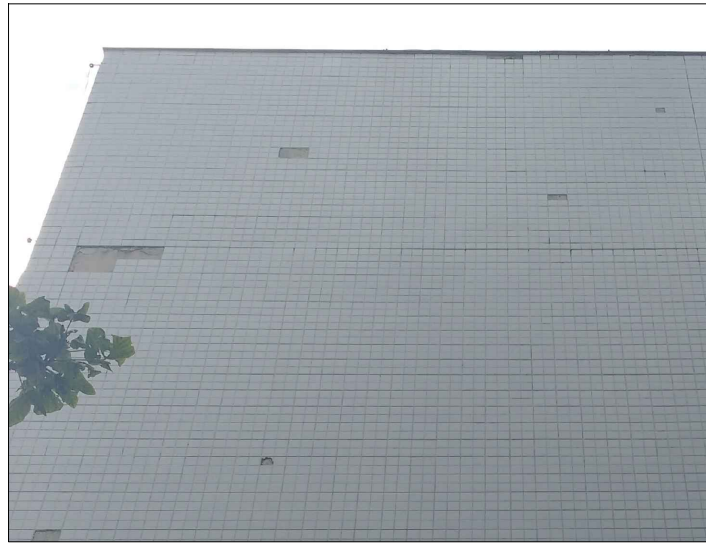


3 FOTO ÁREA A2

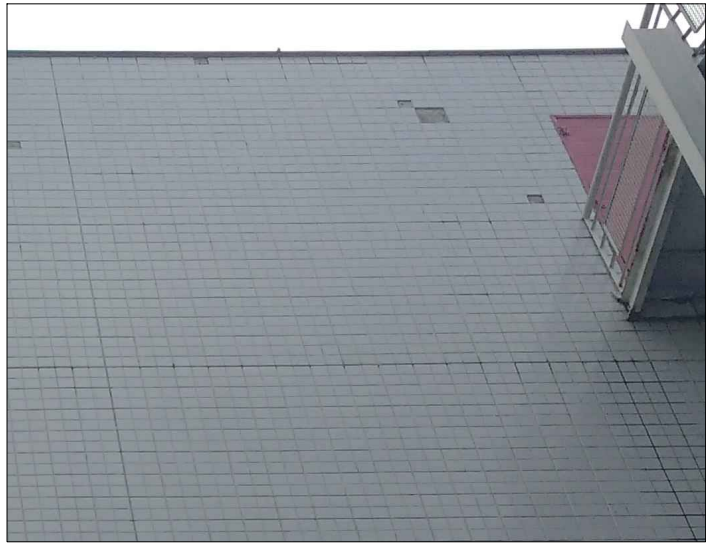


4 FOTO ÁREA A3



5 FOTO ÁREA A4

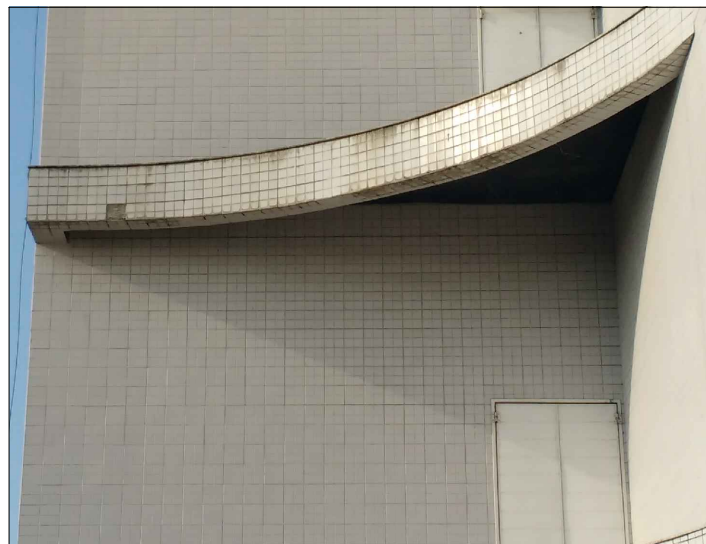

6 FOTO ÁREA B1

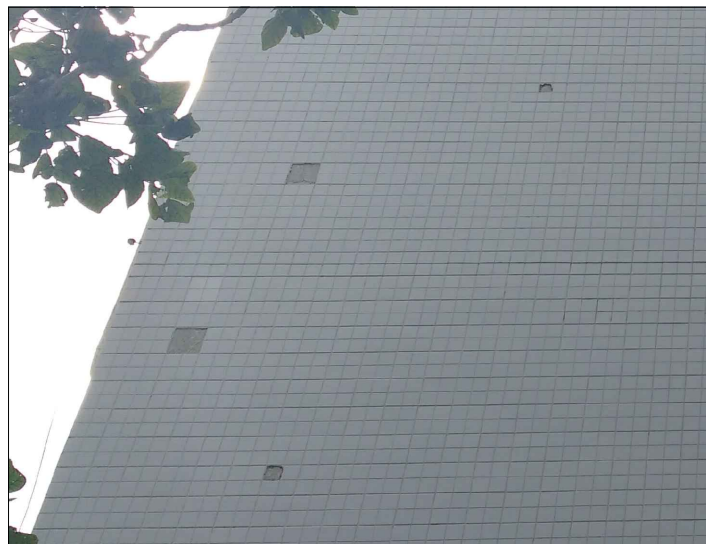

7 FOTO ÁREA B2



8 FOTO ÁREA B3



9 FOTO ÁREA B4



10 FOTO ÁREA C1



11 FOTO ÁREA C4

A	EMISSÃO INICIAL		ULYSSES MENDES	ULYSSES MENDES	11/07/2017
	DESCRÇÃO		REVISADO POR	RESP. TÉCNICO	DATA
EMIS.		REVISADO POR		RESP. TÉCNICO	DATA
 Ministério da Saúde Fiocruz Fundação Osvaldo Cruz Coordenação Geral de Infraestrutura dos Campi		NOME DO PRÉDIO / ÁREA PAVILHÃO HÉLIO E PEGGY PEREIRA (HPP)			
OBJETIVO REFORMA		CAMPUS FIOCRUZ		SETOR IOC	
Nº PRÉDIO 257		Nº DA META 2017.008		O.E. / O.R. 2017-06-22-01	
TIPO DE PROJETO / SUBTIPO DE PROJETO ARQUITETURA		FASE PROJETO EXECUTIVO		Nº PRANCHA A257A945A.DWG	
TÍTULO DA PRANCHA MAPEAMENTO DE DANOS NA FACHADA 2 - OESTE		COORDENADOR DA META ULYSSES MENDES		RESPONSÁVEL TÉCNICO ULYSSES MENDES	
EQUIPE MARLY ZIED, VITÓRIA PONTES		CREA/CAU A56865-1		ART/RTT	
				DATA 10/08/2017	
				ESCALA 1:125	

ARQ-003