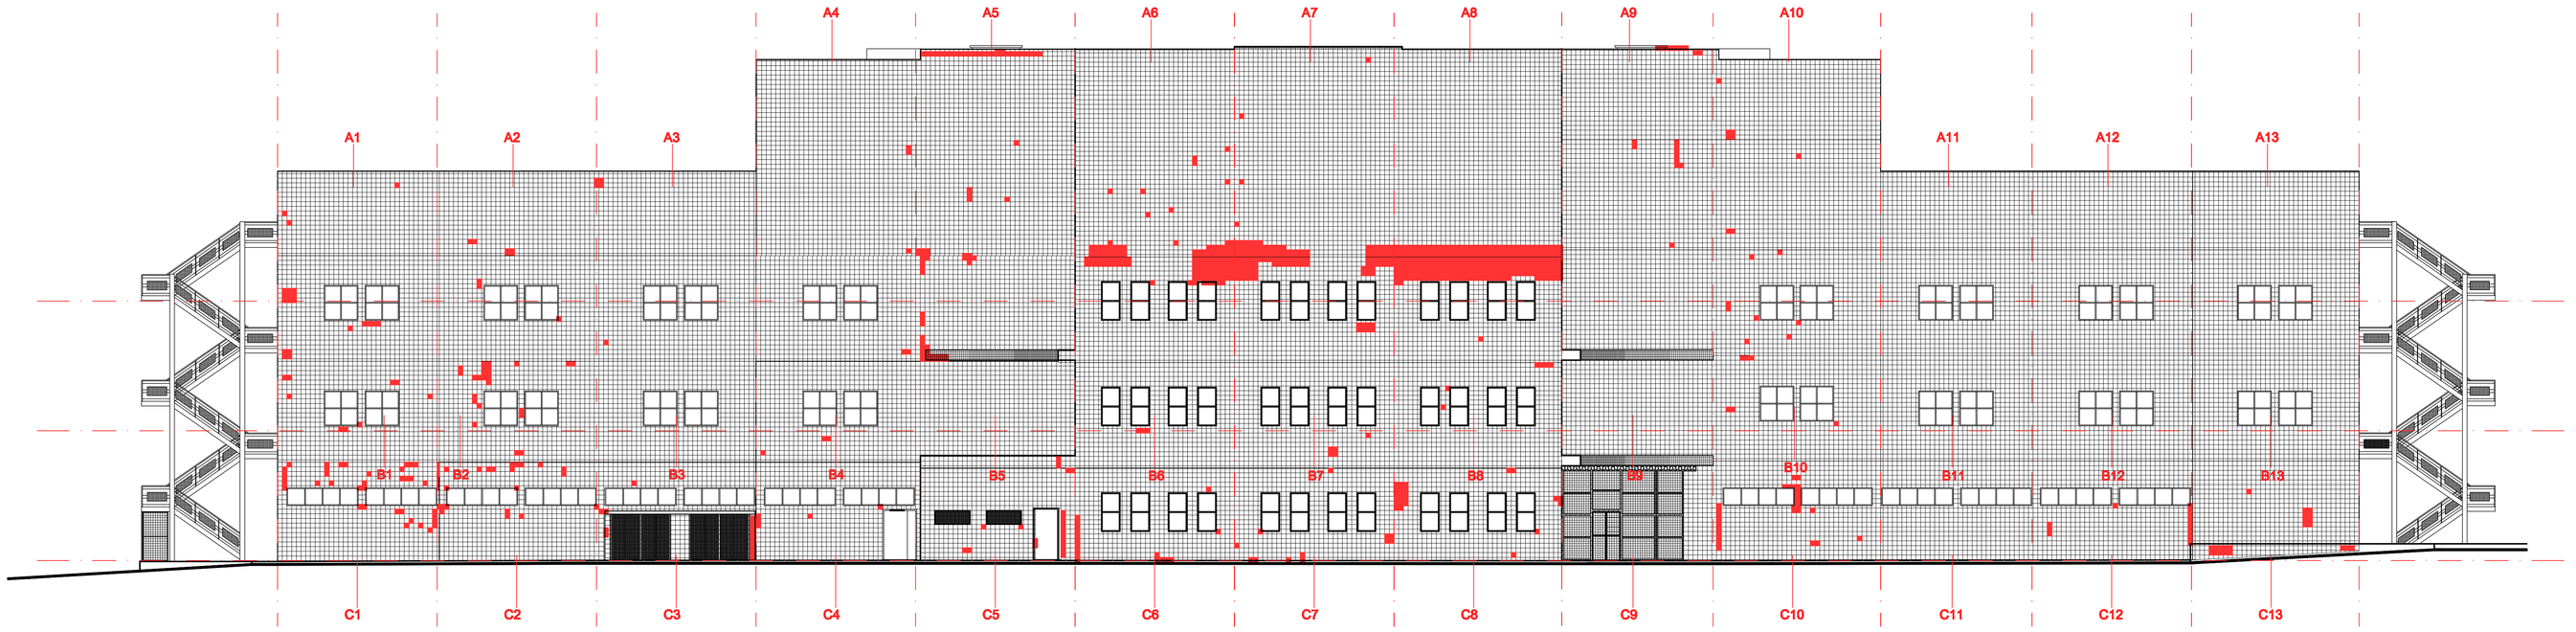

1 FACHADA 3 - FUNDOS

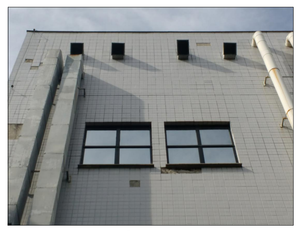
2 FOTO ÁREA A1

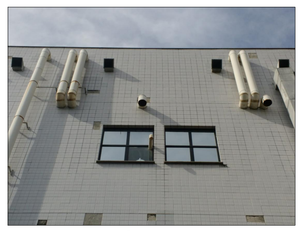
3 FOTO ÁREA A2

4 FOTO ÁREA A3

5 FOTO ÁREA A4

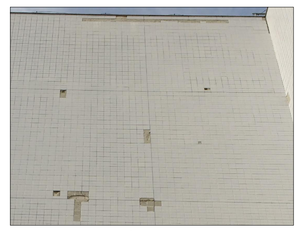
6 FOTO ÁREA A5

7 FOTO ÁREA A6

8 FOTO ÁREA A7

9 FOTO ÁREA A8

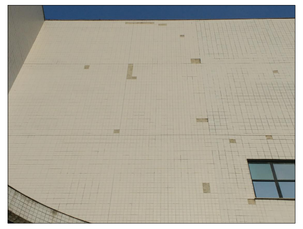
10 FOTO ÁREA A9

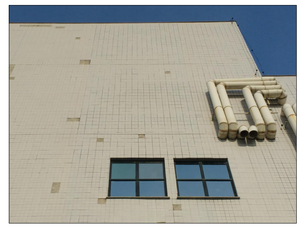
11 FOTO ÁREA A10

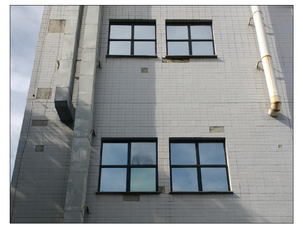
12 FOTO ÁREA B1

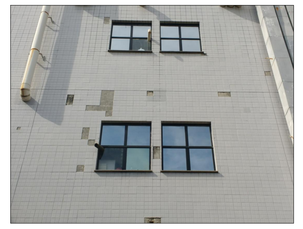
13 FOTO ÁREA B2

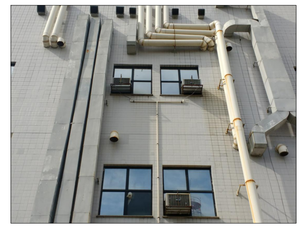
14 FOTO ÁREA B3

15 FOTO ÁREA B4

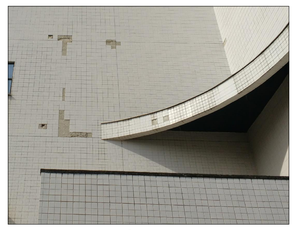
16 FOTO ÁREA B5

17 FOTO ÁREA B6

18 FOTO ÁREA B7

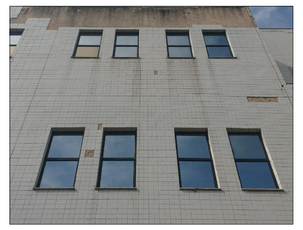
19 FOTO ÁREA B8

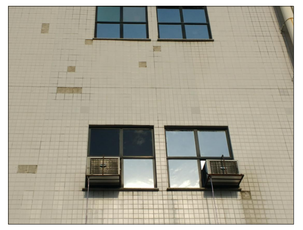
20 FOTO ÁREA B10

21 FOTO ÁREA C1

22 FOTO ÁREA C2

23 FOTO ÁREA C3

24 FOTO ÁREA C3

25 FOTO ÁREA C3

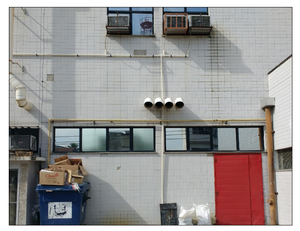
26 FOTO ÁREA C4

27 FOTO ÁREA C5

28 FOTO ÁREA C6

29 FOTO ÁREA C7

30 FOTO ÁREA C8

31 FOTO ÁREA C10

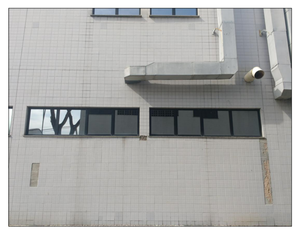
32 FOTO ÁREA C11

33 FOTO ÁREA C13

34 FOTO ÁREA C13

35 FOTO ÁREA C13

36 FOTO ÁREA C13

A	EMISSÃO INICIAL	ULYSSES MENDES	ULYSSES MENDES	11/07/2017
EMIS.	DESCRIÇÃO	REVISADO POR	RESP. TÉCNICO	DATA

Ministério da Saúde
FIOCRUZ
Fundação Oswaldo Cruz
Coordenação Geral de Infraestrutura dos Campi

HOME DO PRÉDIO / ÁREA: PAVILHÃO HÉLIO E PEGGY PEREIRA (HPP)

OBJETIVO: REFORMA	CAMPUS: FIOCRUZ		SETOR: IOC
Nº PRÉDIO: 257	Nº DA META: 2017.008	O.E. / O.R.: 2017-06-22-01	Nº PRANCHA: A257A96A.DWG
TIPO DE PROJETO / SUBTIPO DE PROJETO: ARQUITETURA			FASE: PROJETO EXECUTIVO

TÍTULO DA PRANCHA: MAPEAMENTO DE DANOS NA FACHADA 4 - FUNDOS

DATA: 10/08/2017
ESCALA: 1:125
ART/RRT:

COORDENADOR DA META: ULYSSES MENDES	RESPONSÁVEL TÉCNICO: ULYSSES MENDES	CREA/CAU: A56865-1

EQUIPE: MARLY ZIED, VITÓRIA PONTES

ARQ-004

HOME ATUAL DO ARQUIVO:
CRIAÇÃO DO ARQUIVO:
VITÓRIA PONTES
ULTIMA ALTERAÇÃO:
USUÁRIO: