




1 FACHADA 4 - LESTE
ESCALA 1/125

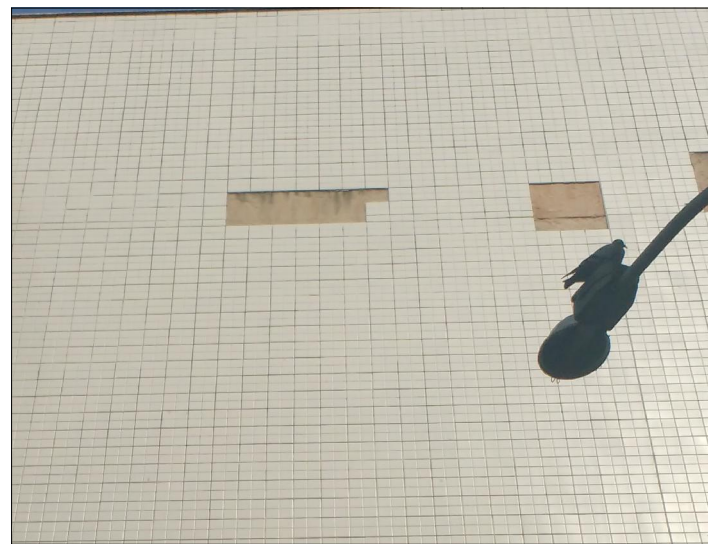


2 FOTO ÁREA A2




3 FOTO ÁREA A3




4 FOTO ÁREA A4

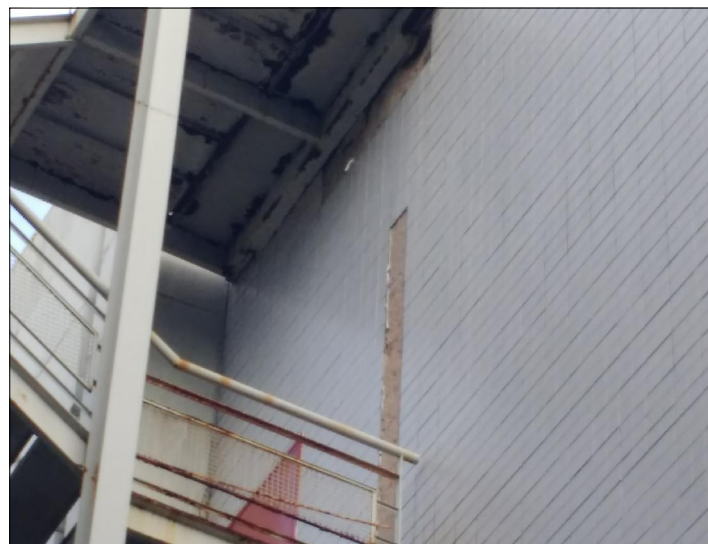


5 FOTO ÁREA B1

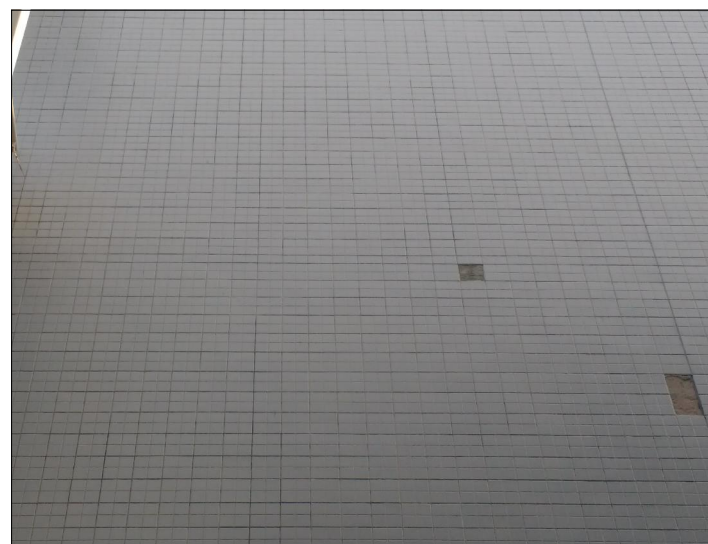


6 FOTO ÁREA B2

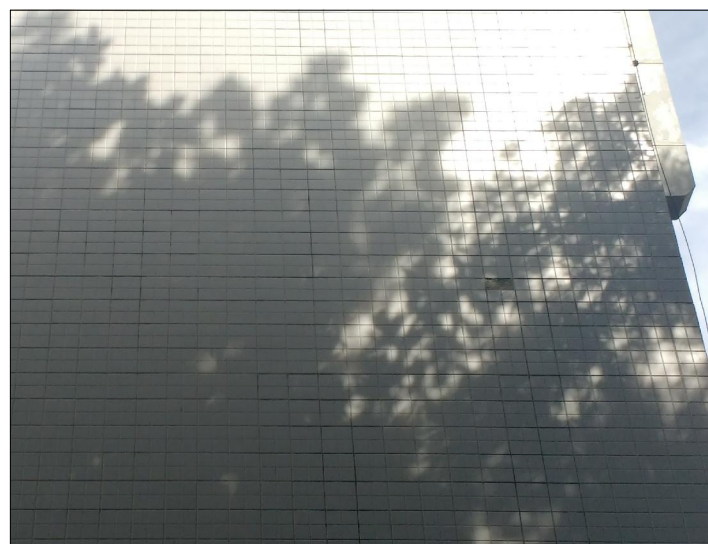

7 FOTO ÁREA B3

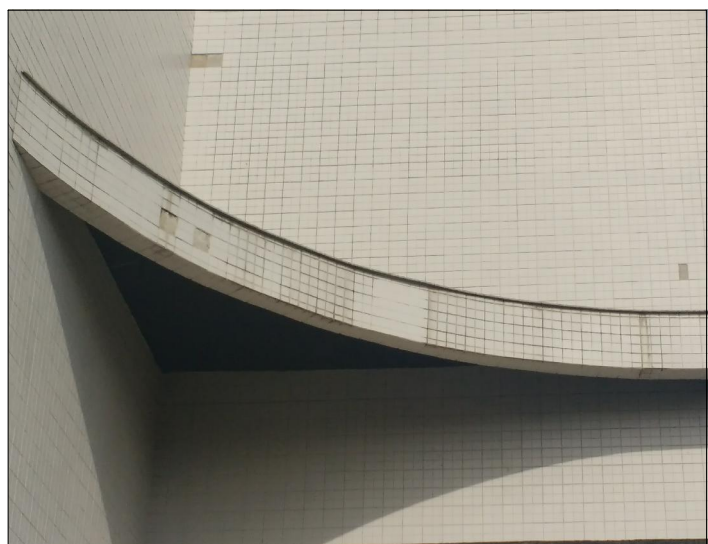

8 FOTO ÁREA B4

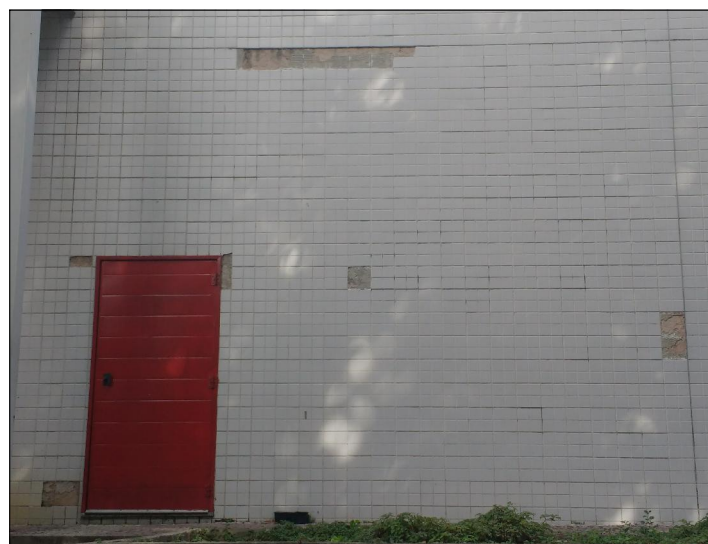

9 FOTO ÁREA C2



10 FOTO ÁREA C3



11 FOTO ÁREA C4



12 FOTO ÁREA C4

A EMISSÃO INICIAL		ULYSSES MENDES	ULYSSES MENDES	11/07/2017
EMIS.	DESCRIÇÃO	REVISADO POR	RESP. TÉCNICO	DATA
<div><div>Ministério da Saúde</div><div>FIOCRUZ</div><div>Fundação Oswaldo Cruz</div><div>Coordenação Geral de Infraestrutura dos Campi</div></div>		NOME DO PRÉDIO / ÁREA PAVILHÃO HÉLIO E PEGGY PEREIRA (HPP)		
OBJETIVO REFORMA		CAMPUS FIOCRUZ	SETOR IOC	
Nº PRÉDIO 257	Nº DA META 2017.008	O.E. / O.R. 2017-06-22-01	Nº PRANCHIA A257A97A.DWG	
TIPO DE PROJETO / SUBTIPO DE PROJETO ARQUITETURA			FASE PROJETO EXECUTIVO	DATA 10/08/2017
TÍTULO DA PRANCHIA MAPEAMENTO DE DANOS NA FACHADA 4 - LESTE			ESCALA 1:125	ART/RRT
COORDENADOR DA META ULYSSES MENDES		RESPONSÁVEL TÉCNICO ULYSSES MENDES	CREACAU A56865-1	
EQUIPE MARLY ZIED, VITÓRIA PONTES				

ARQ-005

USUÁRIO: VITÓRIA PONTES
ÚLTIMA ALTERAÇÃO: 11/07/2017
NOME ATUAL DO ARQUIVO: COMENTÁRIOS