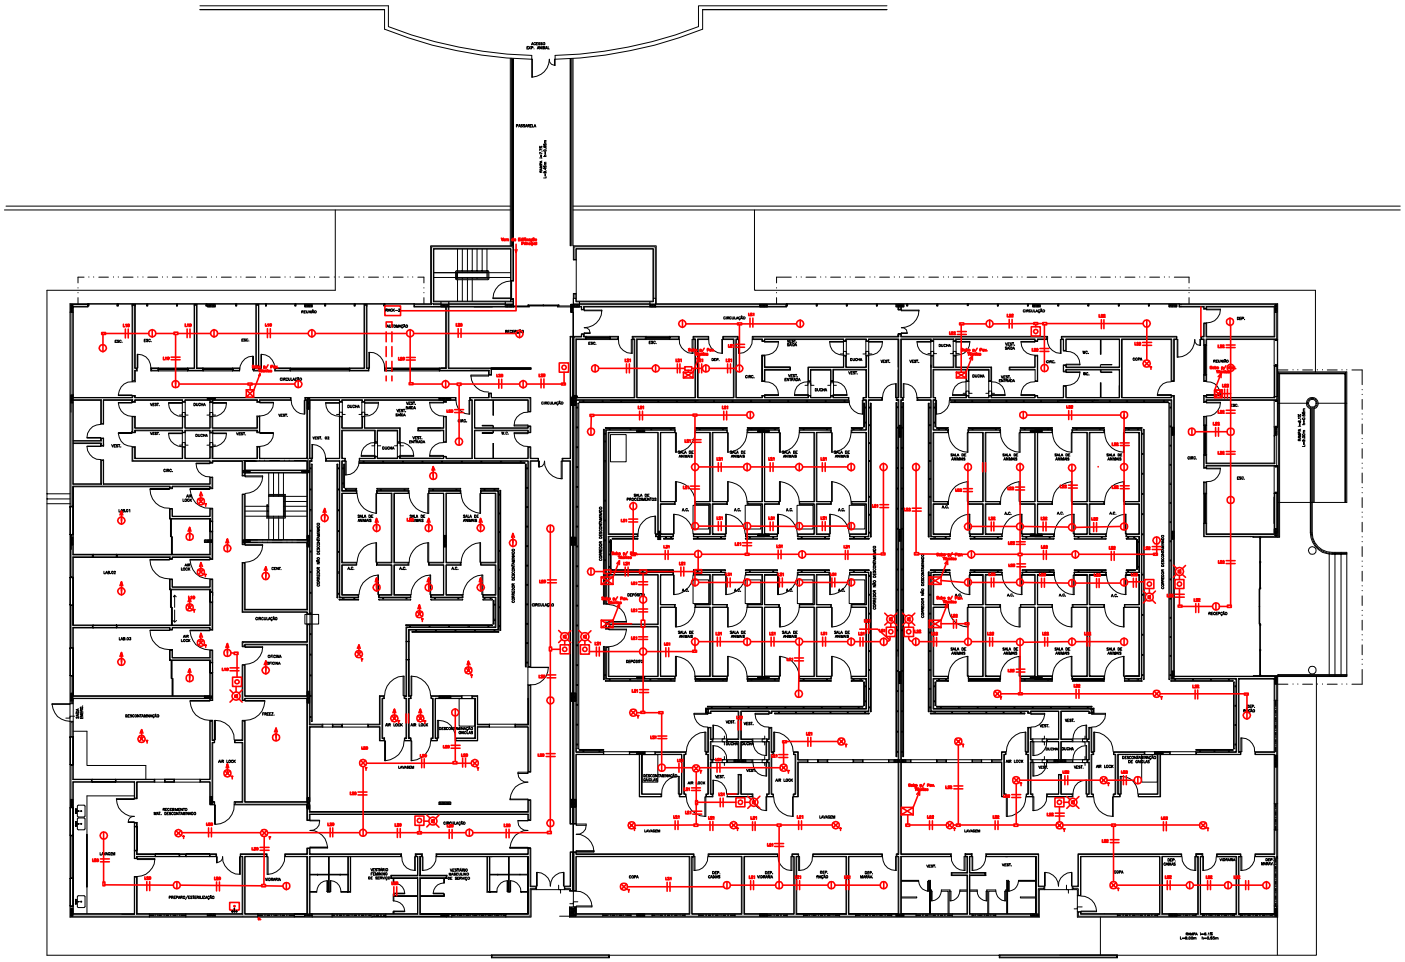

DETECÇÃO DE INCÊNDIO

PAV. TÉCNICO– EXP. ANIMAL E P3+

ESC. 1:125

Legenda

- Módulo Monitor
- Acionador Manual H= 1.20m
- Avisador Visual
- Conduíte de Alumínio Fundido
- Detector Fumaça- Iônico
- Detector Termovelocimétrico
- Detector Fumaça- Iônico (sobe para interligação no espaço técnico)
- Detector Termovelocimétrico (sobe para interligação no espaço técnico)
- Tubulação Aço Galvanizado Para Detectores de Fumaça - Teto ou Parede
- Indicação de Tubulação Que Sobe
- Indicação de Tubulação Que Desce
- Eletrocalha Galvanizada

INVENTARIO POR: CONCREMAT	NOTAS VER ARQUIVO CMAT: 758018-20-AT-466-DE-0006	EMISSÃO FINAL:	05/01/2013
		LEGENDA:	A EXECUTAR
	AVALIAÇÃO CLIENTE: DIRAC	DATA : 18/12/2012	X APROVADO / REPROVADO

02	11/07/05	EMISSÃO INICIAL	
REVISÃO	DATA	DESCRIMINAÇÃO	VISTO

AAL
Projeto Arquitetos Associados Ltda
www.paal.com.br

Ministério da Saúde
DIRAC / Coordenação de Engenharia
Fundação Oswaldo Cruz

NUMERO DO PREDIO: 218 — NOME DO PREDIO: CDTS–EXPERIMENTAÇÃO ANIMAL

TIPO DE PROJETO / SUB-TIPO DE PROJETO: INCÊNDIO / DETECÇÃO — FASE DO PROJETO: EXECUTIVO

OBJETIVO / SETOR: CONSTRUÇÃO / EXPERIMENTAÇÃO ANIMAL

TITULO DO DESENHO: PLANTA BAIXA TERREO

ESCALA 1:125

DATA	DESENHISTA	RESPONSAVEL TECNICO	VISTO
JULHO 2005	MFR	MARCOS FRANÇA	

UE/OA NUMERO: XX–XX–XX–XX

NOME DO ARQUIVO MAGNETICO: B218A06A.DWG