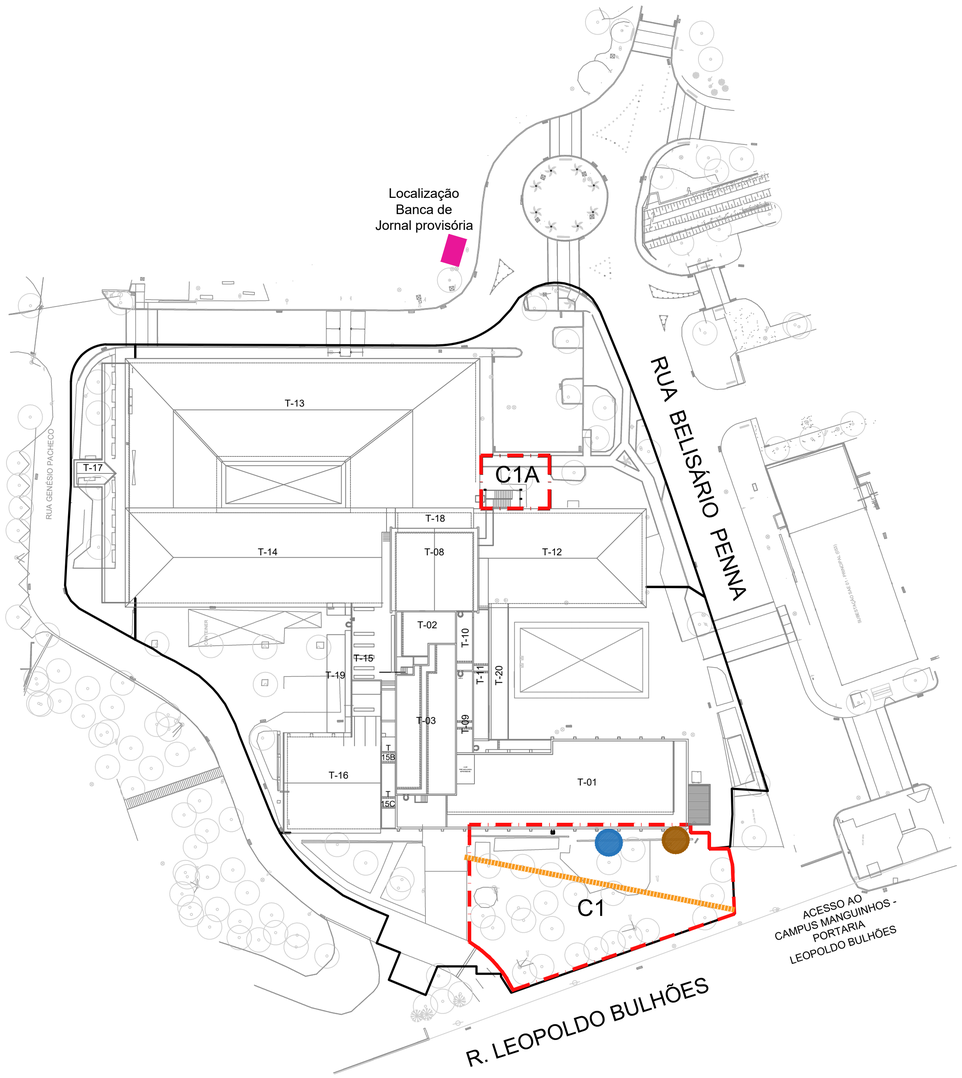

1 PLANTA ESQUEMÁTICA CANTEIROS
ESCALA 1/500

CONVENÇÕES

- ÁREA PARA INSTALAÇÃO DE CANTEIRO DE OBRA
- TRAJETO PARA ALIMENTAÇÃO ELÉTRICA
- PONTO DE CAPTAÇÃO DE ÁGUA
- PONTO DE LANÇAMENTO DE ESGOTO
- INDIVÍDUOS ARBOREOS RELEVANTES

NOTAS

1 - OS INDIVÍDUOS ARBÓREOS EXISTENTES NA ÁREA INTERNA E NO ENTORNO, DEVERÃO TER SUA INTEGRIDADE PROTEGIDA DURANTE A OBRA SEGUINDO AS RECOMENDAÇÕES PRECONIZADAS PELA ISA (INTERNATIONAL SOCIETY OF ARBORICULTURE).
2 - A BARREIRA FÍSICA DE PROTEÇÃO DOS INDIVÍDUOS ARBÓREOS DEVERÁ SER CONFECCIONADA CONFORME TERMO DE REFERÊNCIA.
3 - CASO SEJA NECESSÁRIO REALIZAR ESCAVAÇÃO, A ÁREA A SER ESCAVADA DEVERÁ TER APROVAÇÃO DA FISCALIZAÇÃO.
4 - CASO HAJA NECESSIDADE DE REALIZAR PODA DE GALHOS, A FISCALIZAÇÃO DEVERÁ SER COMUNICADA COM ANTECEDÊNCIA DE 5 DIAS ÚTEIS PARA REALIZAR AS DEVIDAS PODAS.
5 - DEVERÁ SER GARANTIDO RAIO MÍNIMO DE 2 METROS DE SOLO NÃO IMPERMEABILIZADO NO ENTORNO DE CADA ÁRVORE.
6 - ÁRVORES SOMENTE PODERÃO SER RETIRADAS CONFORME CRITÉRIOS ESTABELECIDOS NO ITEM "SUPRESSÃO VEGETAL" DO TERMO DE REFERÊNCIA
7 - SEMPRE QUE HOUVER VEGETAÇÃO ORNAMENTAL, A FISCALIZAÇÃO DEVERÁ AVALIAR A RETIRADA PARA APROVEITAMENTO.

LEGENDA - LOCALIZAÇÃO ESQUEMÁTICA DOS CANTEIRO		
C1	Canteiro de obra	1.105,00 m²
C1A	Canteiro de obra T08 e Escada Metálica do Salão Internacional	96,00 m²
	Localização Bancade Jornal provisória (ver inst. e estrut.)	13,80 m²

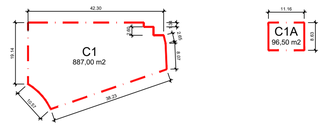

ATENÇÃO:

- Será de responsabilidade da CONTRATADA o planejamento, a melhor logística e dinâmica para os serviços utilizando-se da melhorequalização dessas zonas de intervenção.
- A CONTRATADA deverá utilizar as placas de suporte para obra conforme a necessidade visando indicar caminho, segurança e prevenção de acidentes, entre outros.
- Os tapumes poderão ser reaproveitados

EMIS.	DESCRIÇÃO	REVISADO POR	RESP. TÉCNICO	DATA
A	EMISSÃO INICIAL	CRISTINA RIBEIRO	CRISTINA RIBEIRO	21/06/2023

Ministério da Saúde
FIOCRUZ
Fundação Oswaldo Cruz

NOME DO PRÉDIO / ÁREA
PAVILHÃO ERNANI BRAGA
ENSP

OBJETIVO	CAMPUS		SETOR
REFORMA	MANGUINHOS		EDIFICAÇÃO
Nº PRÉDIO	Nº DA META	O.E. / O.R.	Nº PRANCHA
054	2023.030	2023.08.04.03	A054A357A.DWG
TIPO DE PROJETO / SUBTIPO DE PROJETO		FASE	
ARQUITETURA		PROJETO EXECUTIVO	

TÍTULO DA PRANCHA
PLANTA DE IMPLANTAÇÃO
CANTEIRO DE OBRA

DATA: 21/06/2023
ESCALA: **INDICADA**

COORDENADOR DA META	RESPONSÁVEL TÉCNICO	CREA/CAU	ART/RRT
CRISTINA RIBEIRO	CRISTINA RIBEIRO	CAU nº A18086 6	13097835

EQUIPE
CRISTINA RIBEIRO, ROBERTO SOBRINHO, NATHALIA PAIVA

ARQ-001