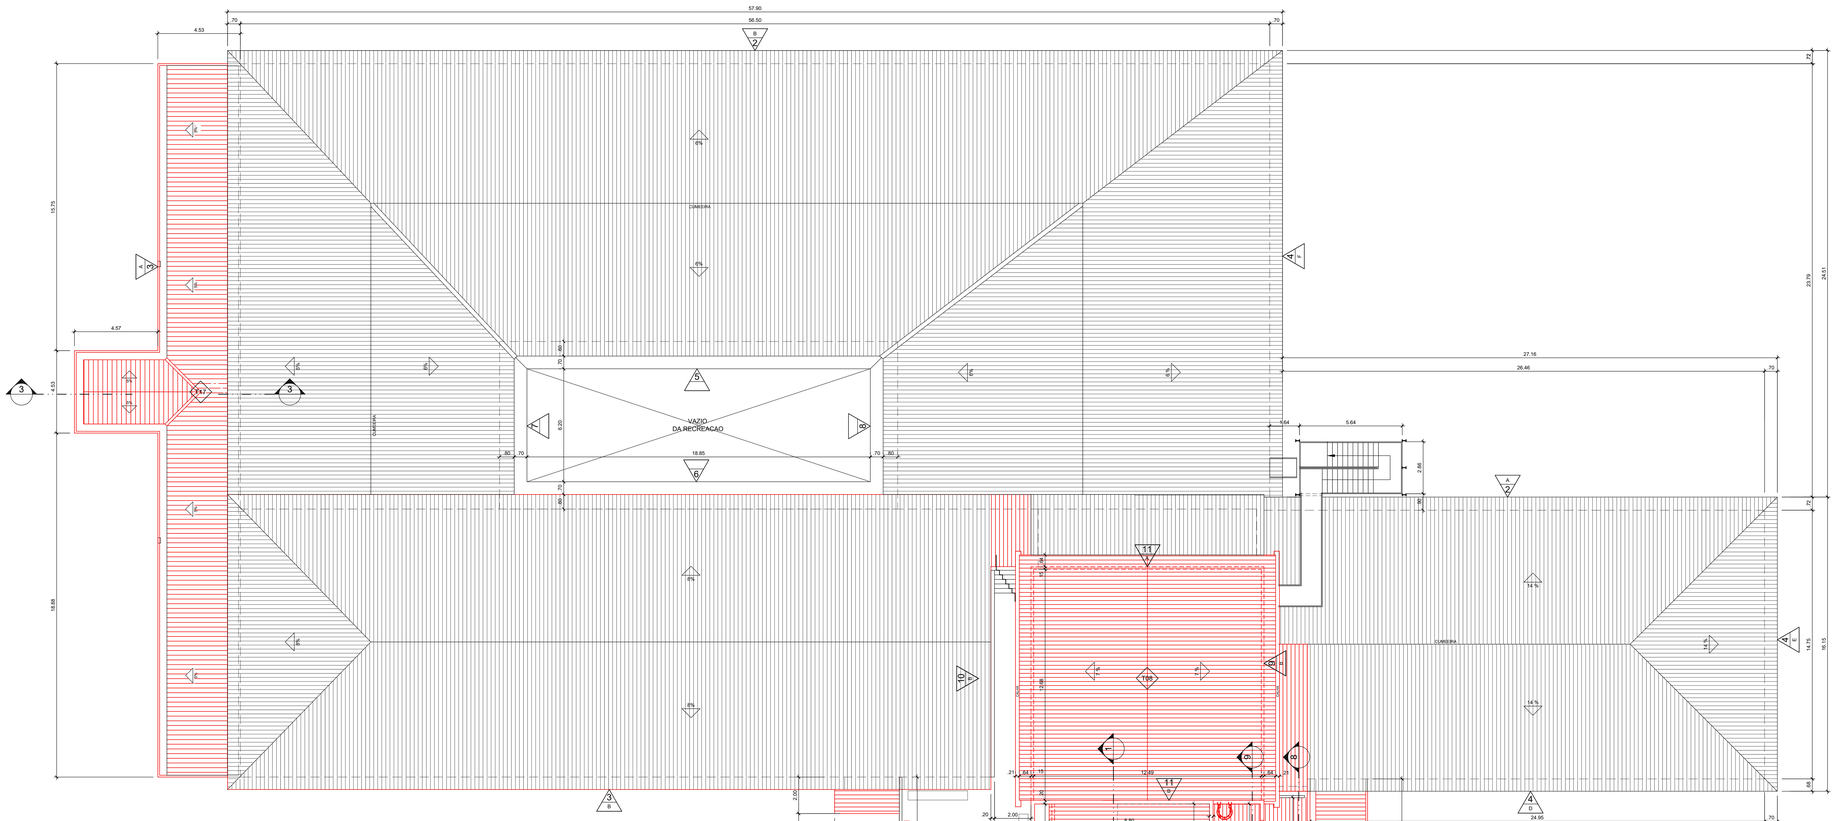

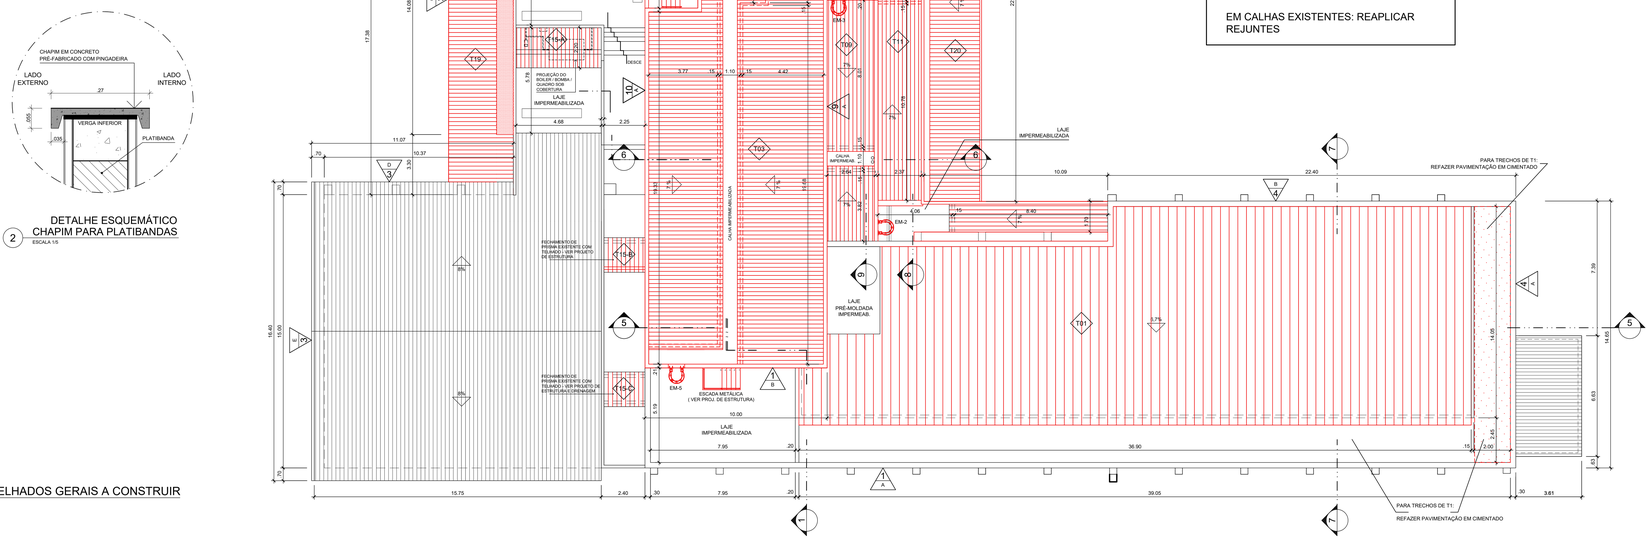

2 DETALHE ESQUEMÁTICO
CHAPIM PARA PLATIBANDAS
ESCALA 1/5

1 PLANTA BAIXA COBERTURAS/TELHADOS GERAIS A CONSTRUIR
ESCALA 1/100

CONVENÇÕES

	EXISTENTE
	A DEMOLIR
	A CONSTRUIR
	INDICAÇÃO DO NÚMERO DA FACHADA

EMIS.	DESCRIÇÃO	REVISADO POR	RESP. TÉCNICO	DATA
A	EMISSÃO INICIAL	CRISTINA RIBEIRO	CRISTINA RIBEIRO	21/06/2023

Ministério da Saúde
FIOCRUZ
Fundação Oswaldo Cruz

NOME DO PREDIO / AREA
PAVILHÃO ERNANI BRAGA
ENSP

OBJETIVO: REFORMA	CAMPUS: MANGUINHOS		SETOR: EDIFICAÇÃO
Nº PREDIO: **054**	Nº DA META: 2023.030	G.E. / O.R.: 2023.08.04.03	Nº PRANCHA: A054A361A.DWG
TIPO DE PROJETO / SUBTIPO DE PROJETO: ARQUITETURA			FASE: PROJETO EXECUTIVO

TITULO DA PRANCHA:
PLANTA - COBERTURAS/TELHADOS GERAIS A CONSTRUIR

DATA: 21/06/2023
ESCALA: **INDICADA**

COORDENAÇÃO DA META	RESPONSÁVEL TÉCNICO	CREA/CAU	ART/RRT
CRISTINA RIBEIRO	CRISTINA RIBEIRO	CAU nº A18086 6	13097835

EQUIPE:
CRISTINA RIBEIRO, ROBERTO SOBRINHO, NATHALIA PAIVA

ARQ-005