




3 CORTE B
ESCALA 1/15

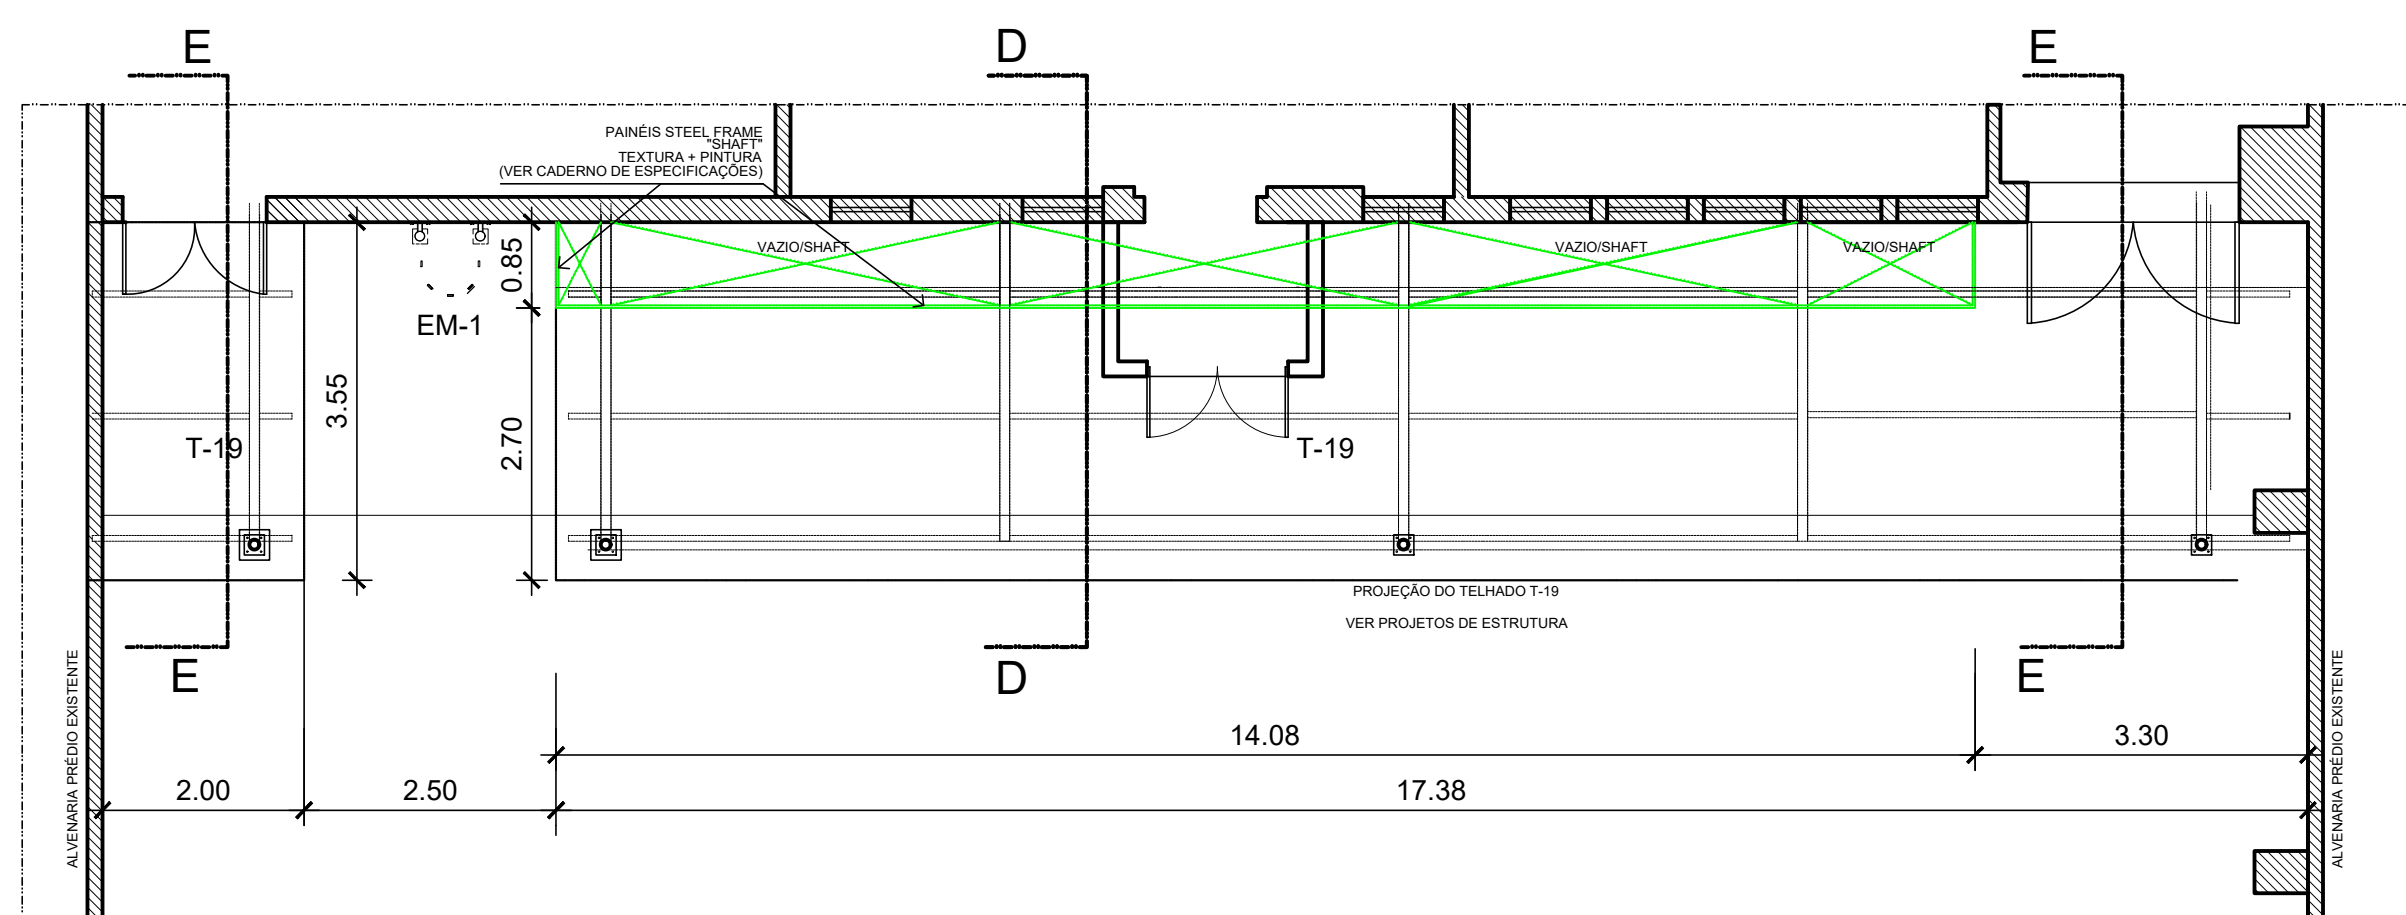


2 CORTE A
ESCALA 1/15

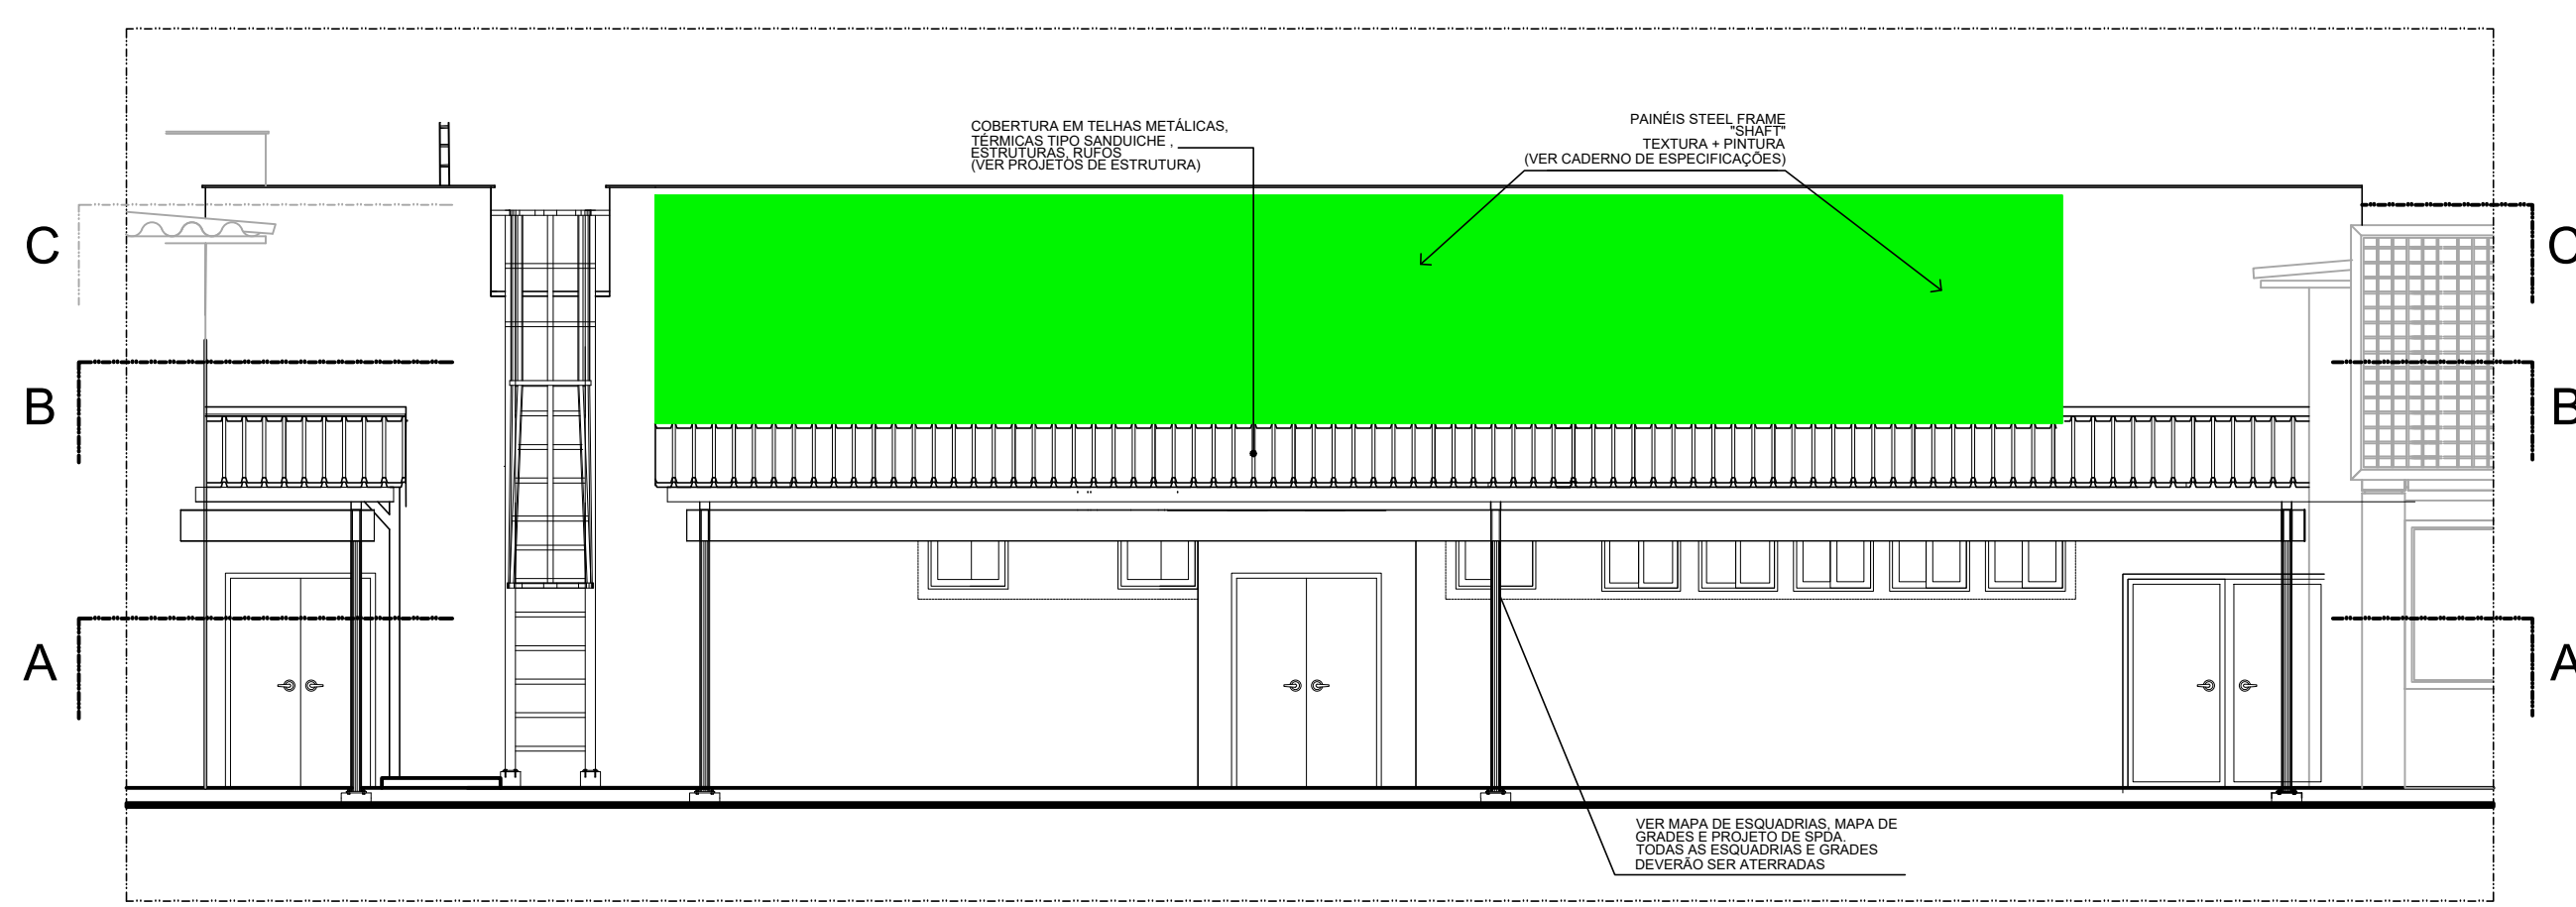


1 ELEVÇÃO T19 - FACHADA
ESCALA 1/15

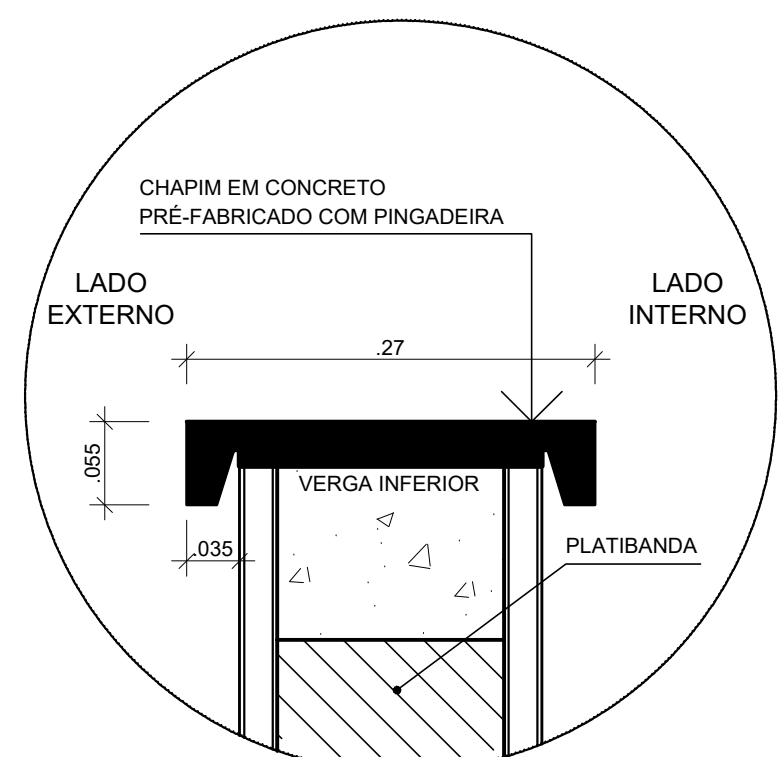


7 DETALHE ESQUEMÁTICO
CHAPIM PARA PLATIBANDAS
ESCALA 1/5

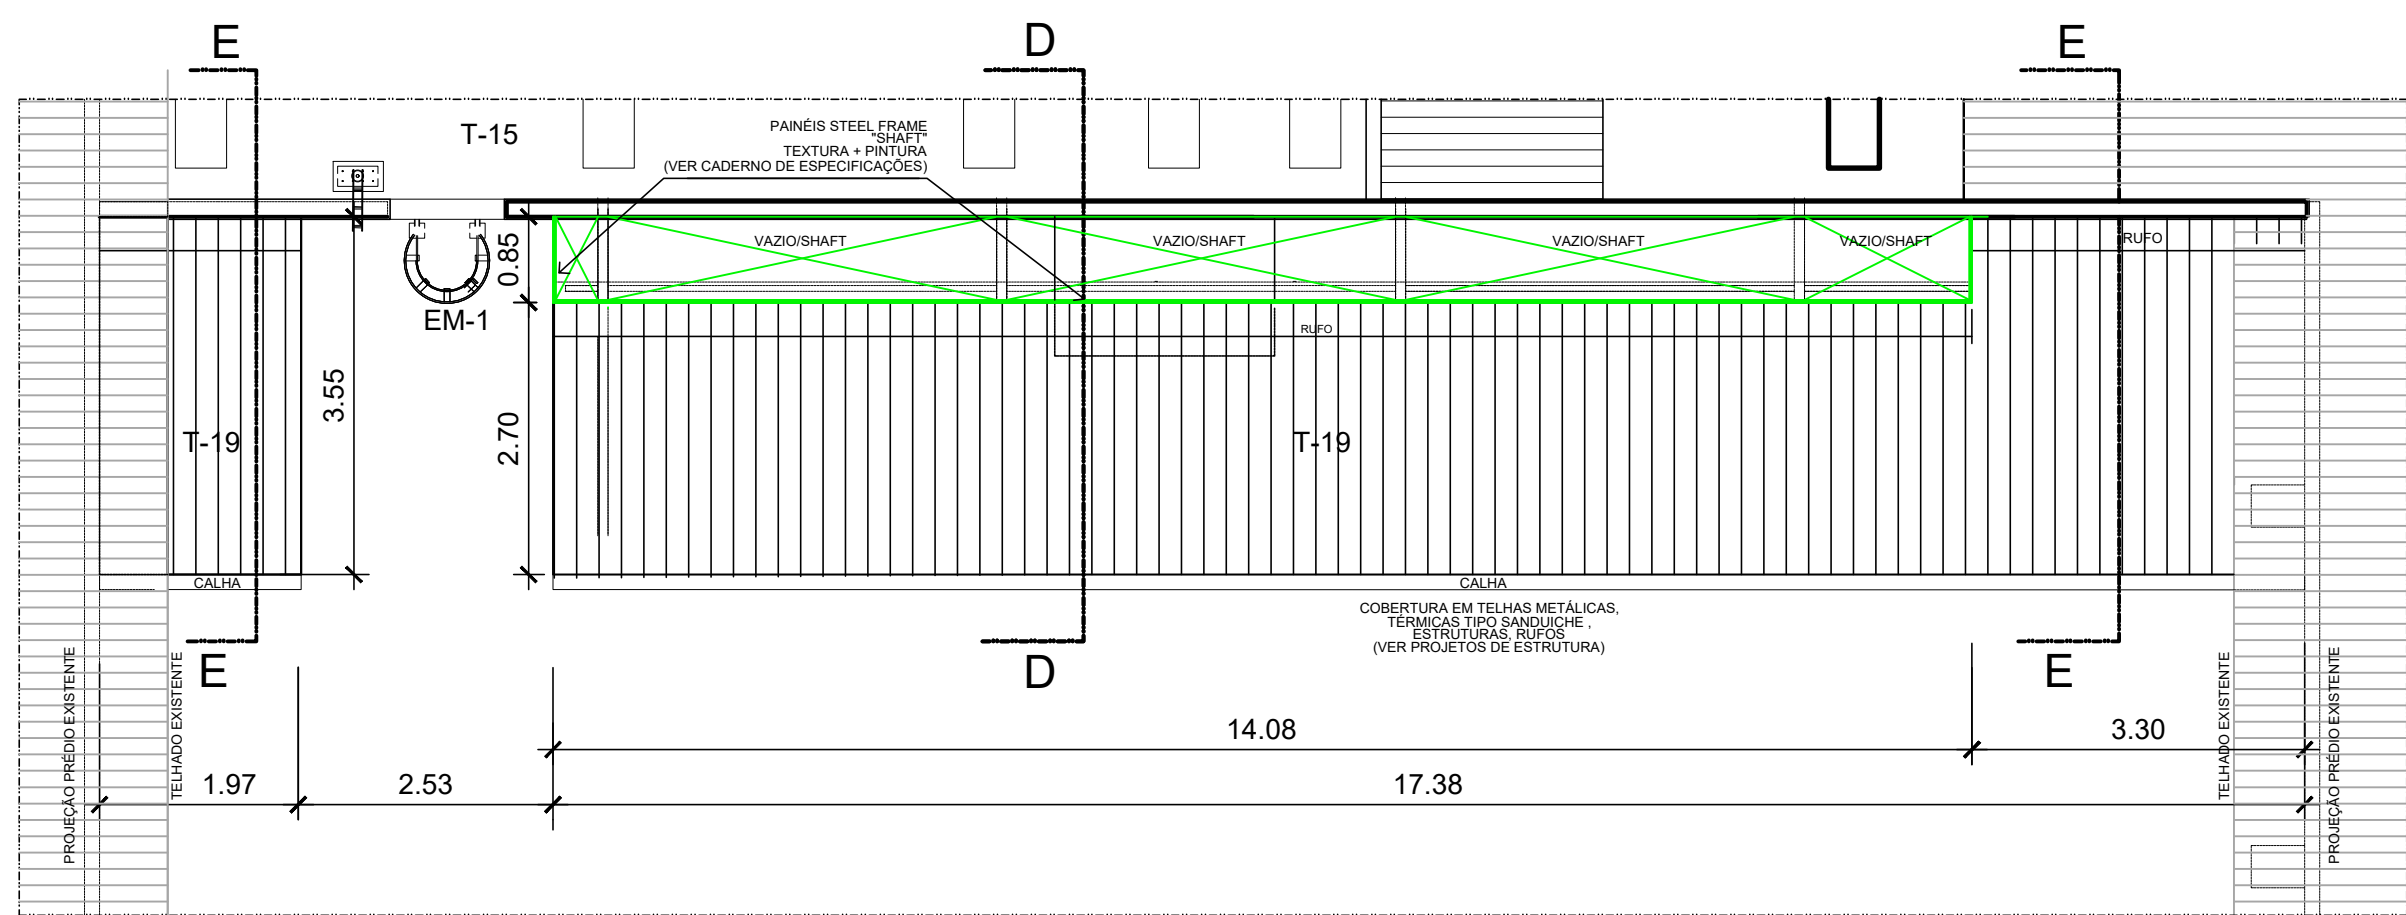


4 CORTE C
ESCALA 1/15

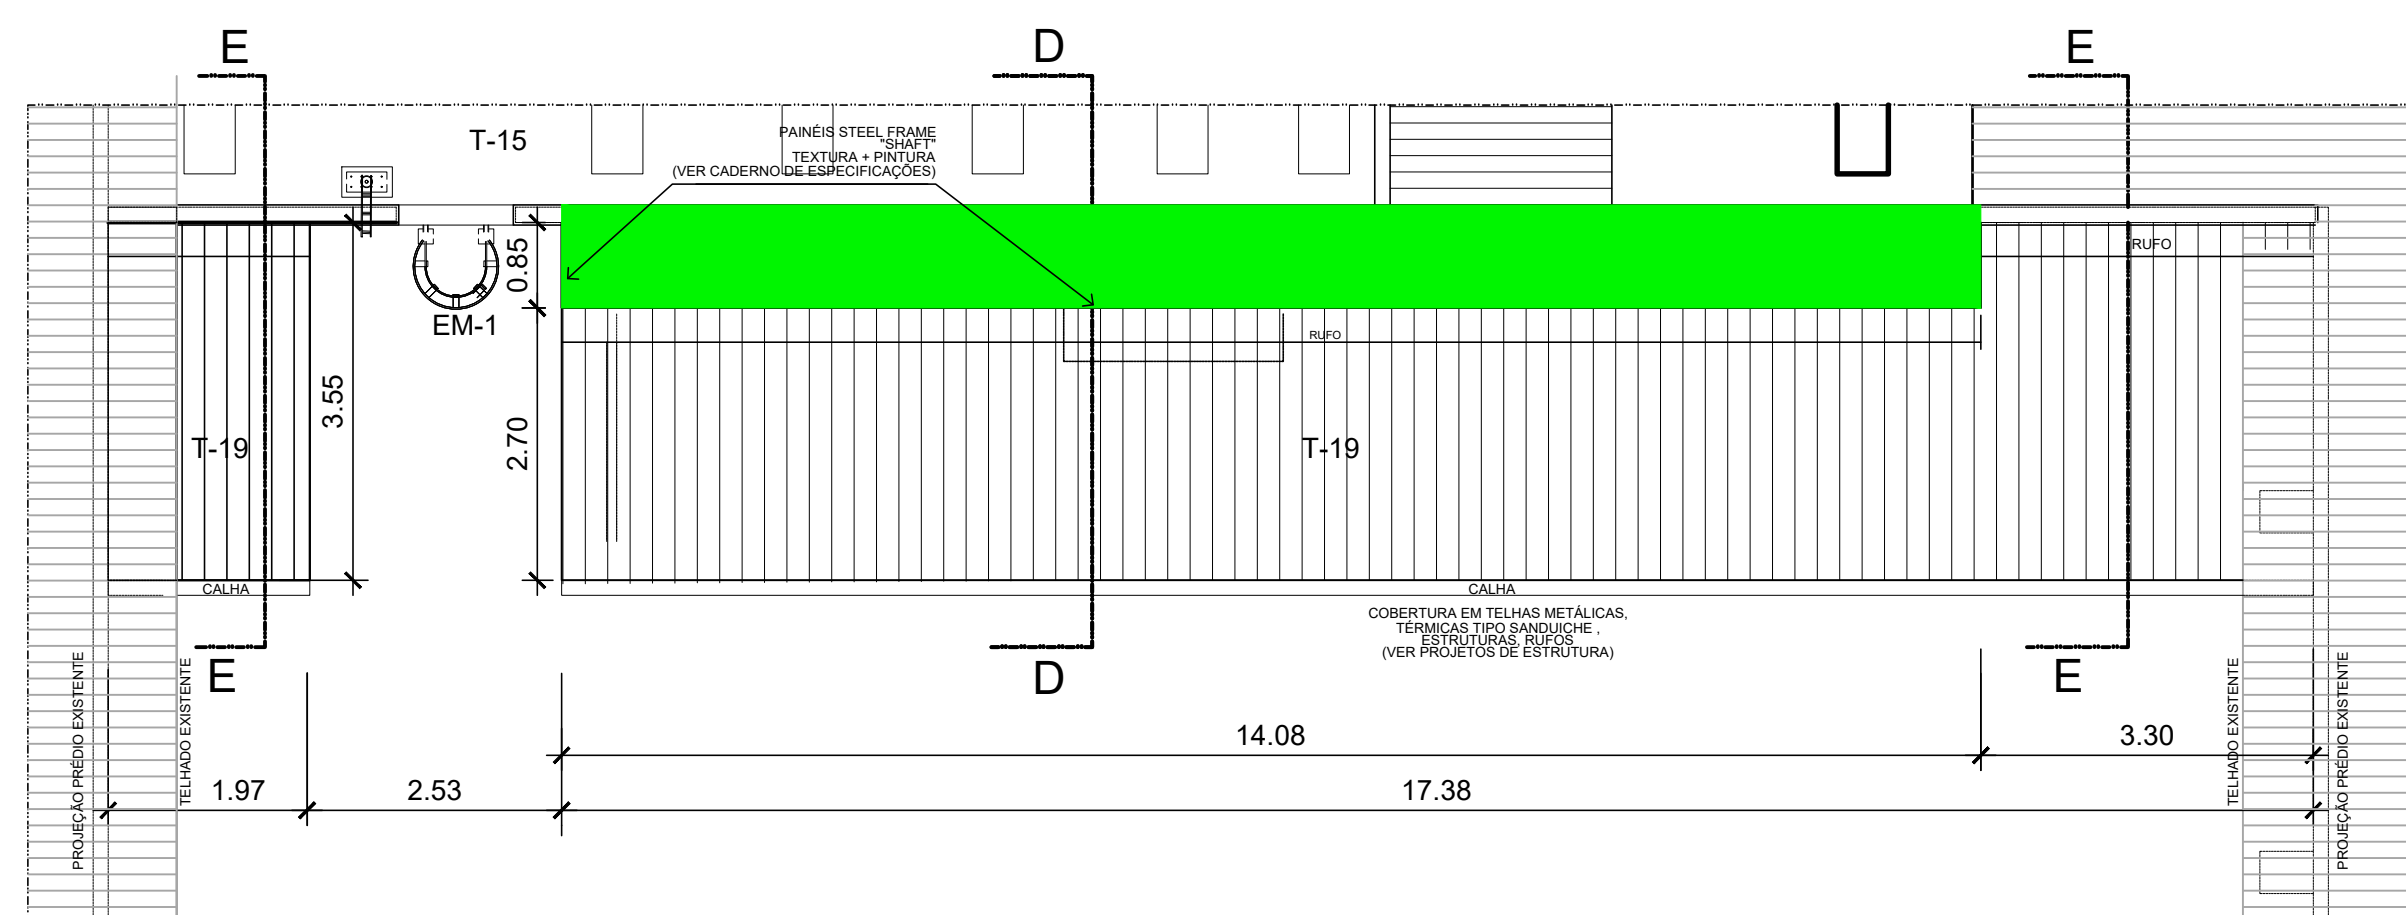

4 VISTA SUPERIOR - ESQUEMÁTICA
ESCALA 1/15

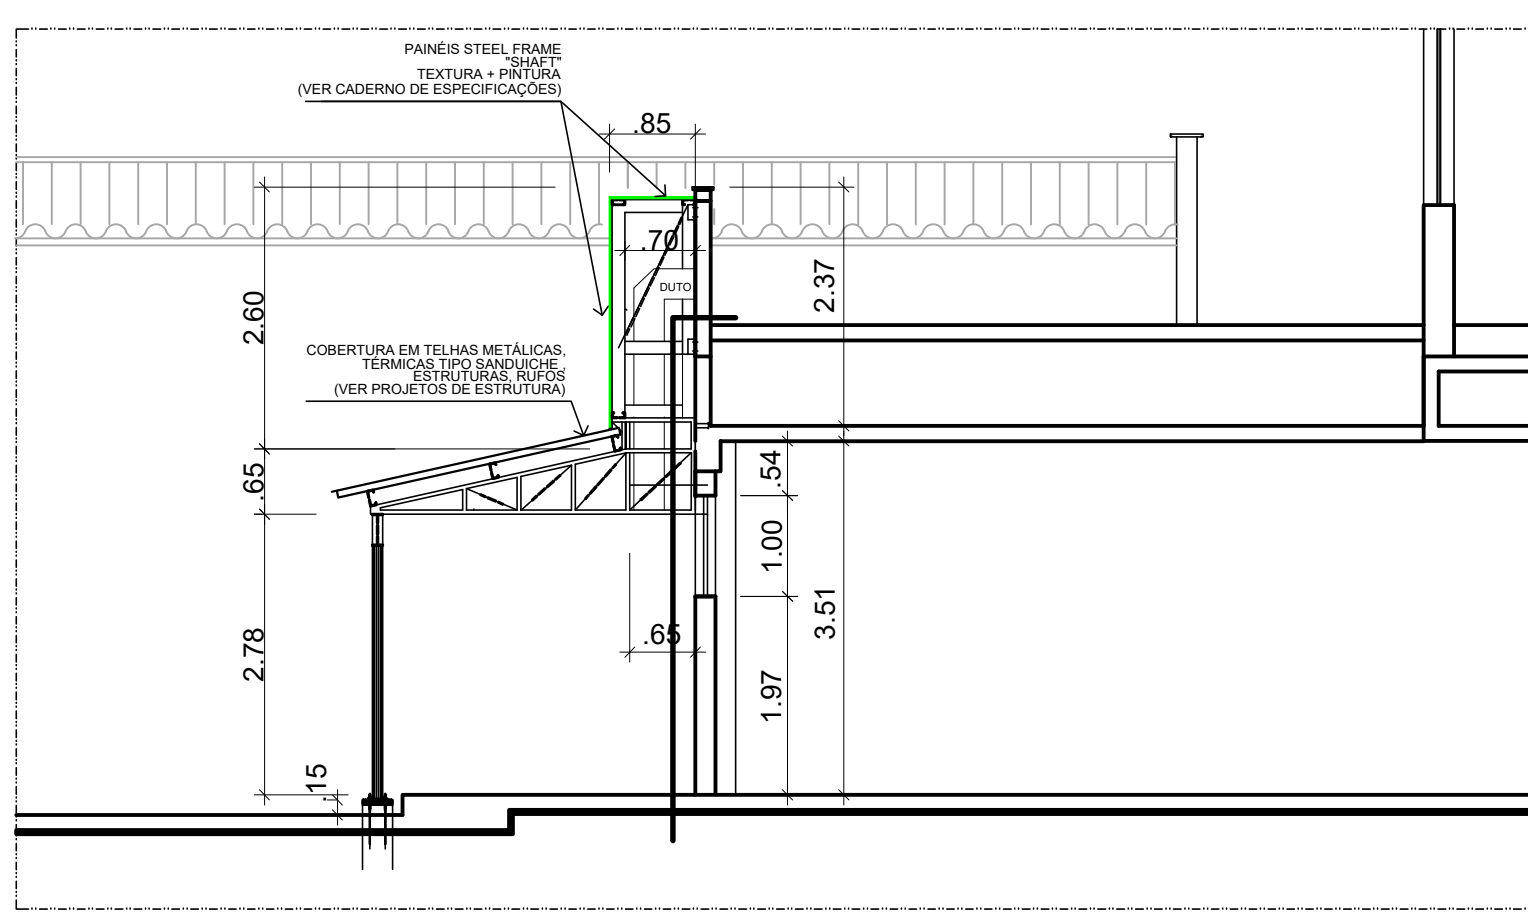

5 CORTE D
ESCALA 1/15

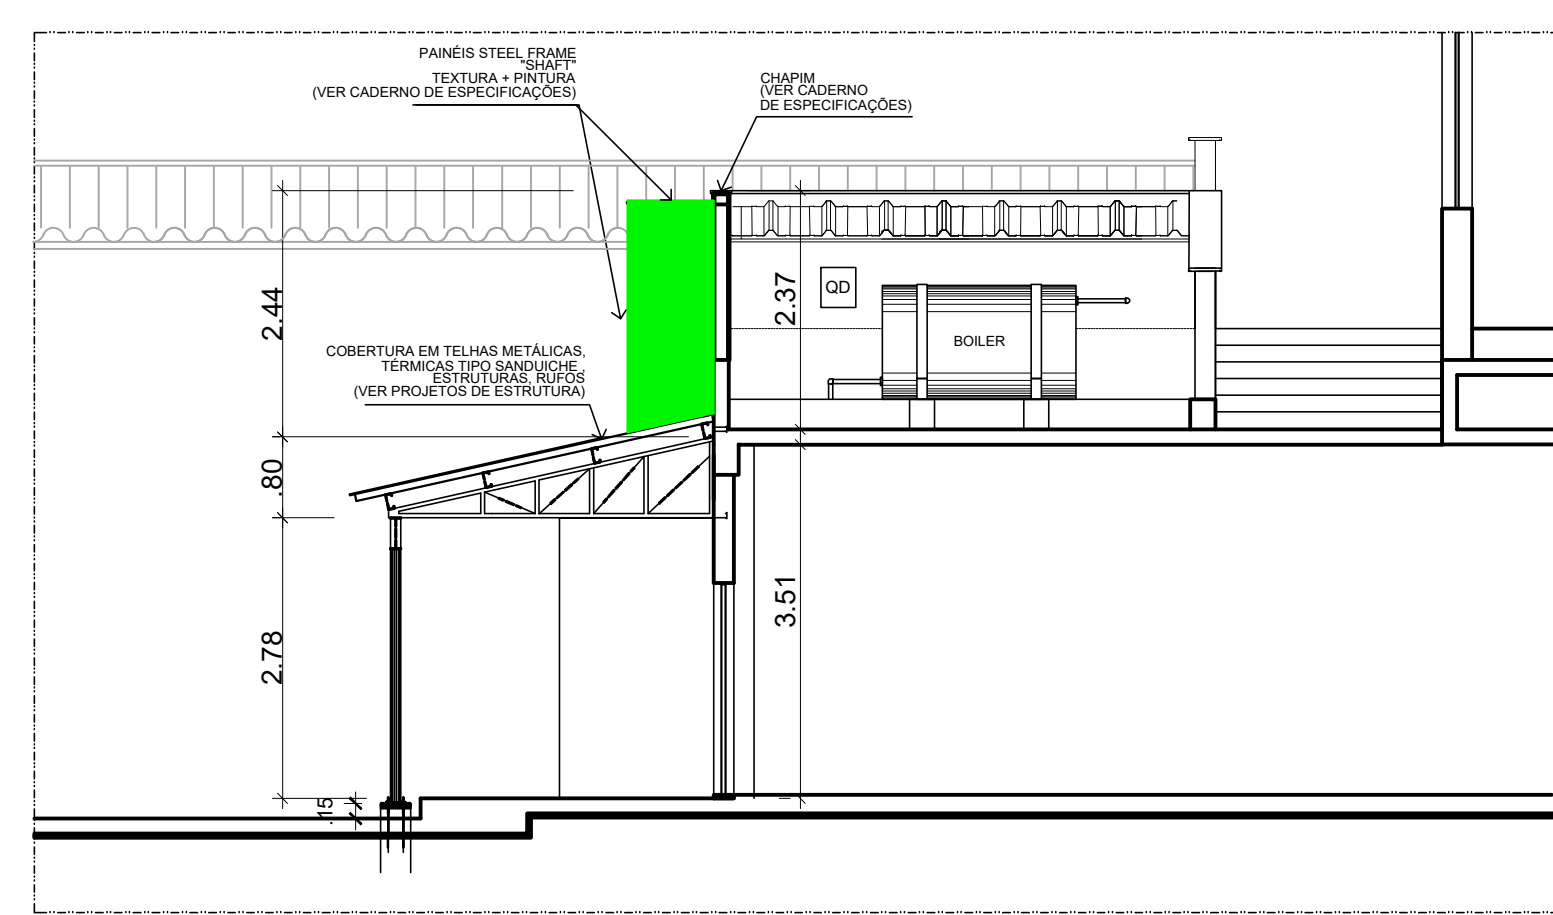

6 CORTE E
ESCALA 1/15

OBSERVAÇÕES

- CONFERIR MEDIDAS NO LOCAL
- VER PROJETO DE ESTRUTURA, DRENAGEM, ELÉTRICA E DE ARCONDICIONADO
- PAINÉIS STEEL FRAME PARA "SHAFT" (VER CADERNO DE ESPECIFICAÇÕES)

A EMISSÃO INICIAL		CRISTINA RIBEIRO	CRISTINA RIBEIRO	21/06/2023
EMIS	DESCRIÇÃO	REVISADO POR	RESP. TÉCNICO	DATA
PAVILHÃO ERNANI BRAGA ENSP				
OBJETIVO: REFORMA				
Nº PROJETO: 064				
TÍTULO DO PROJETO: T19				
COORDENADOR DA BETA: CRISTINA RIBEIRO				
RESPONSÁVEL TÉCNICO: CRISTINA RIBEIRO				
CRIAÇÃO: CAU nº A18086 6				
INDICADA: 13087835				

ARQ-010