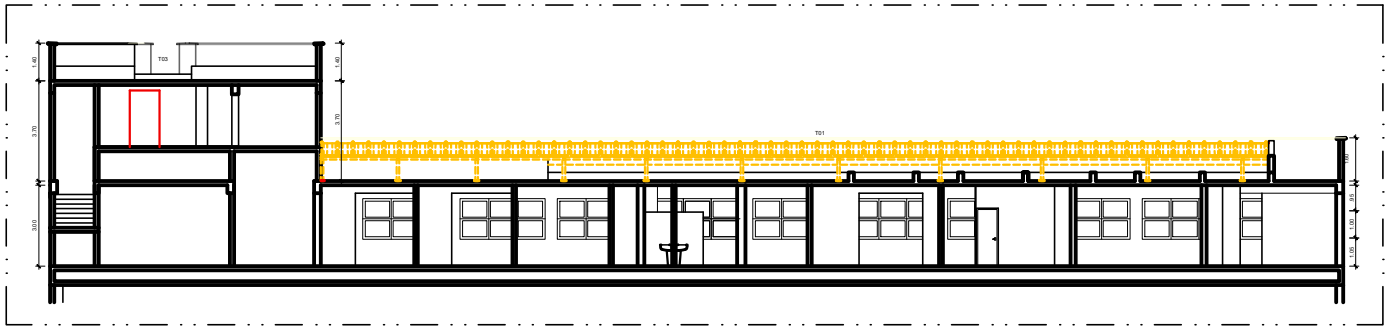

1 CORTE 5 - A DEMOLIR
ESCALA 1/75

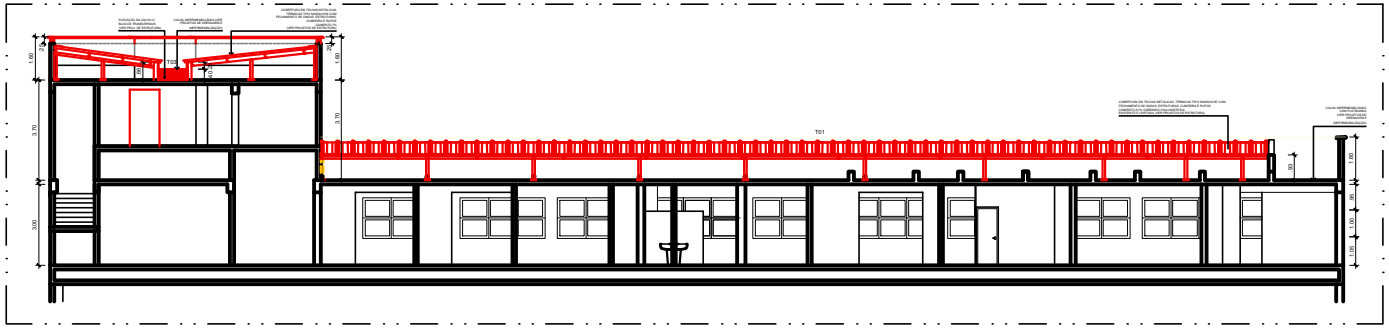

2 CORTE 5 - A CONSTRUIR
ESCALA 1/75

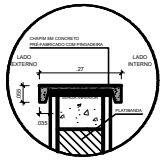

3 DETALHE ESQUEMÁTICO CHAPIM PARA PLATIBANDAS
ESCALA 1/5

CONVENÇÕES

	EXISTENTE
	A DEMOLIR
	A CONSTRUIR
	INDICAÇÃO DO NÚMERO DA FACHADA

EMIS.	DESCRIÇÃO	REVISADO POR	RESP. TÉCNICO	DATA
A	EMISSÃO INICIAL	CRISTINA RIBEIRO	CRISTINA RIBEIRO	21/06/2023

Ministério da Saúde
FIOCRUZ
Fundação Oswaldo Cruz

NOME DO PRÉDIO / ÁREA
PAVILHÃO ERNANI BRAGA
ENSP

OBJETIVO	CAMPUS	SETOR
REFORMA	MANGUINHOS	EDIFICAÇÃO

Nº PRÉDIO	Nº DA META	O.S. / O.P.	Nº PRANCHA
554	2023.030	2023.06.04.03	A054A367A.DWG

TIPO DE PROJETO / SUBTIPO DE PROJETO: ARQUITETURA
FASE: PROJETO EXECUTIVO

TÍTULO DA PRANCHA
CORTE 5
TELHADOS/COBERTURAS - T01/T03

DATA: 21/06/2023
ESCALA: **INDICADA**

COORDENADOR DA META	RESPONSÁVEL TÉCNICO	CREA/CAU	ART/RRT
CRISTINA RIBEIRO	CRISTINA RIBEIRO	CAU nº A18086 6	13097835

EQUIPE
CRISTINA RIBEIRO, ROBERTO SOBRINHO, NATHALIA PAIVA

ARQ-011