



5 DETALHE ESQUEMÁTICO
CHAPIM PARA PLATIBANDAS
ESCALA 1/5

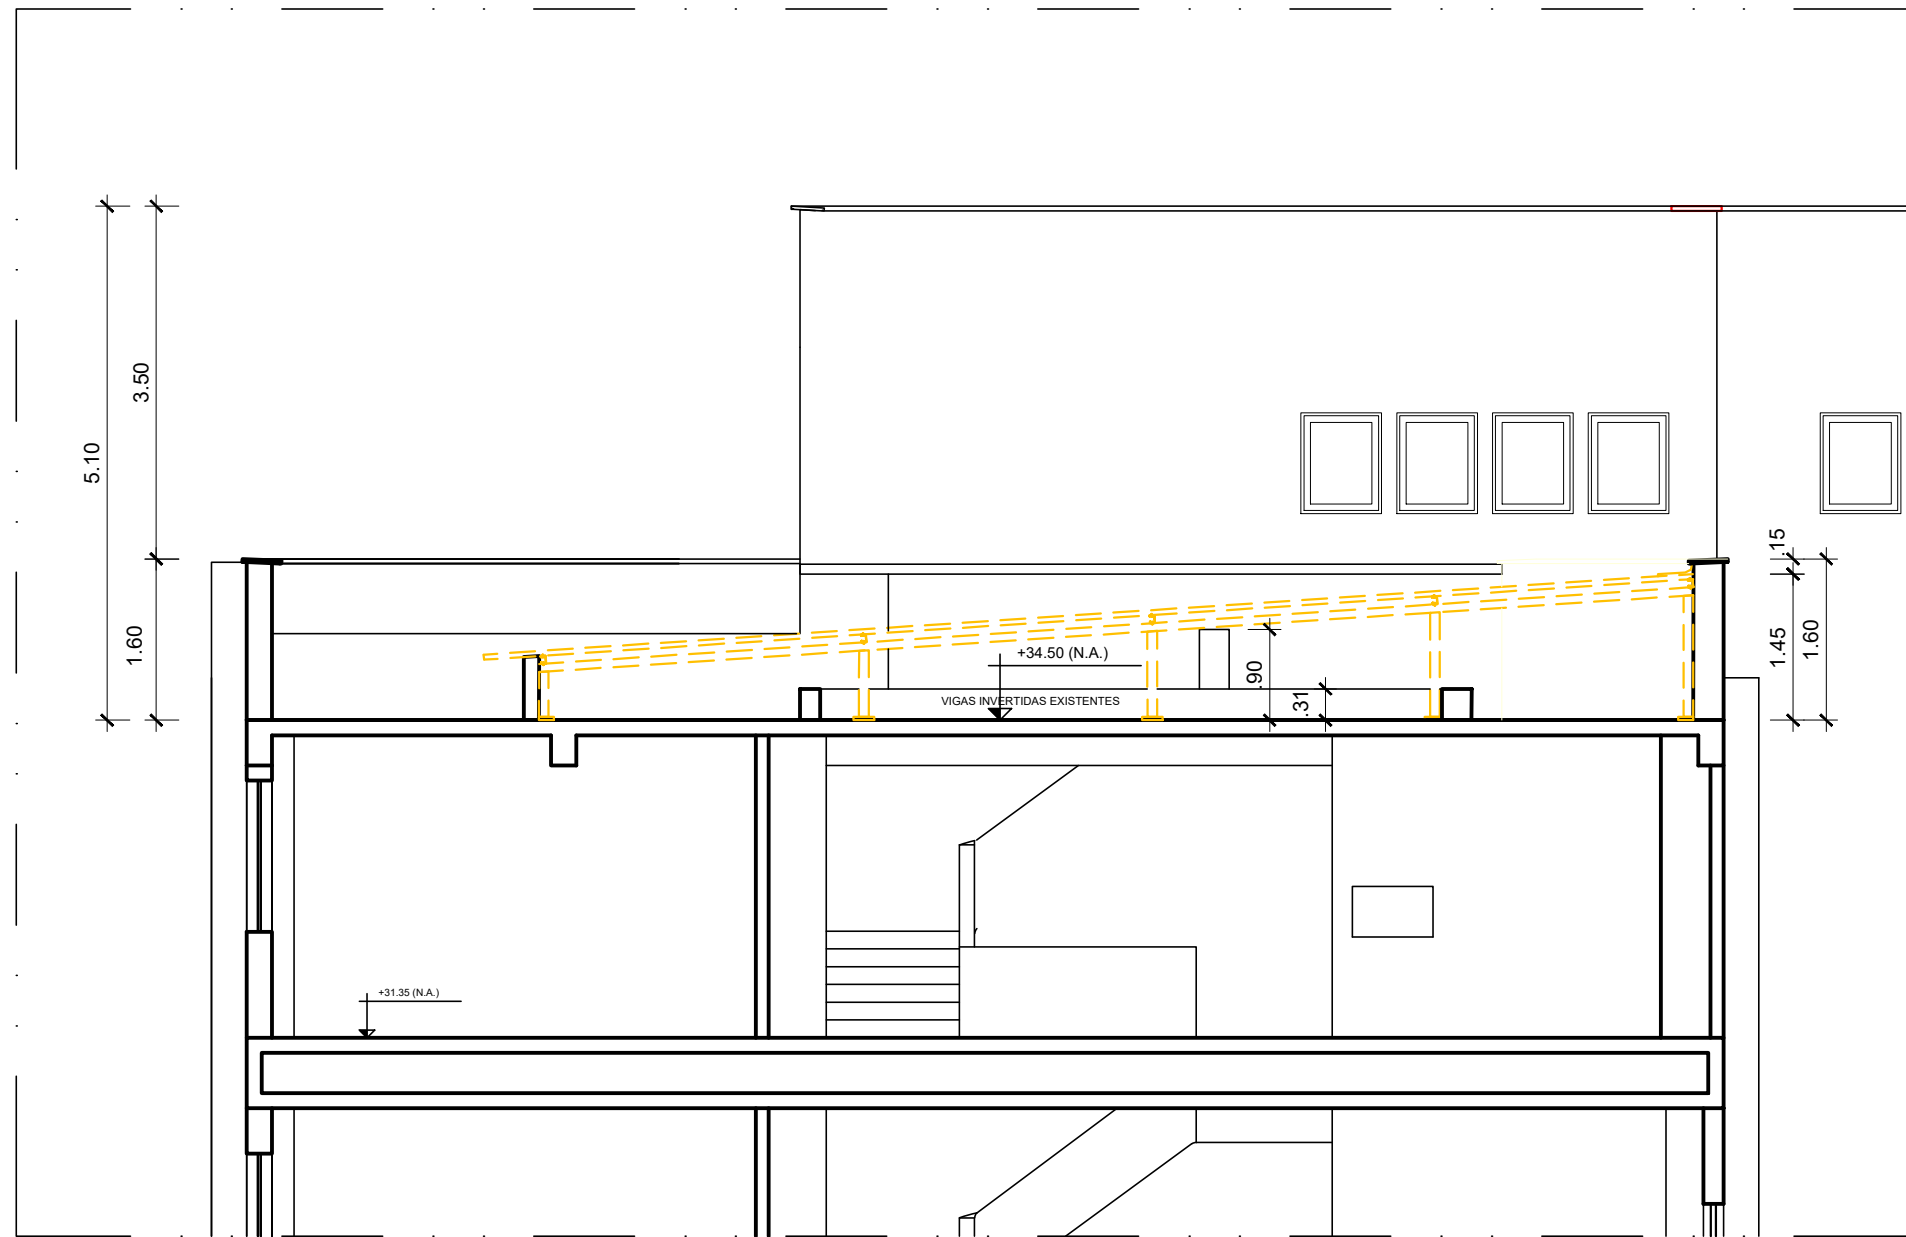


2 CORTE 7 - A DEMOLIR
ESCALA 1/75

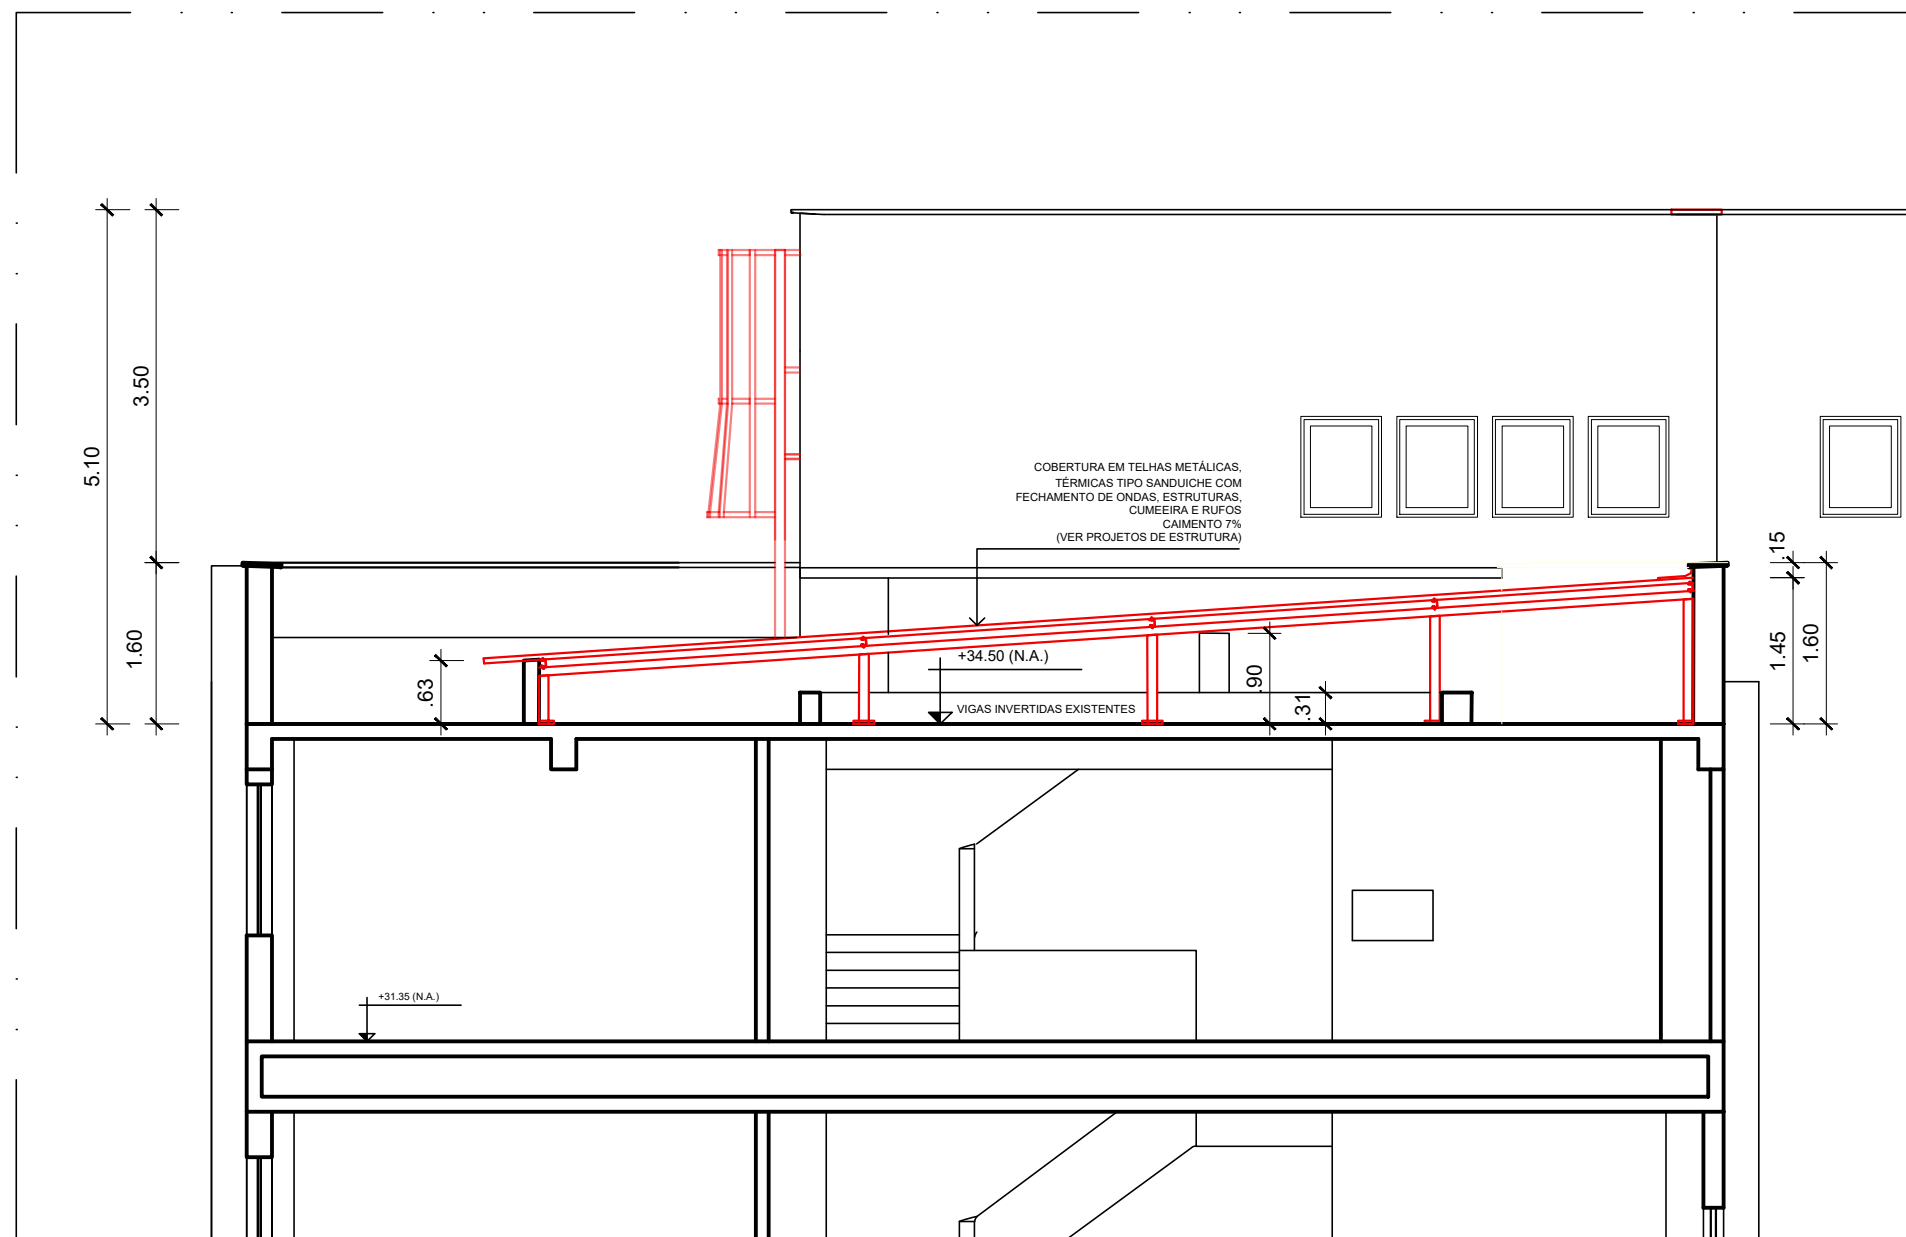

1 CORTE 7 - A CONSTRUIR
ESCALA 1/75

CONVENÇÕES

	EXISTENTE
	A DEMOLIR
	A CONSTRUIR
	INDICAÇÃO DO NÚMERO DA FACHADA

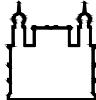A	EMIÇÃO INICIAL		CRISTINA RIBEIRO	CRISTINA RIBEIRO	21/06/2023
EMIS.	DESCRIÇÃO		REVISADO POR	RESP. TÉCNICO	DATA
<div><div></div><div>Ministério da Saúde FIOCRUZ Fundação Oswaldo Cruz</div></div>			<div>NOME DO PRÉDIO / ÁREA PAVILHÃO ERNANI BRAGA ENSP</div>		
OBJETIVO REFORMA		CAMPUS MANGUINHOS		SETOR EDIFICAÇÃO	
Nº PRÉDIO 054		Nº DA META 2023.030		O.E. / O.R. 2023.08.04.03	
TIPO DE PROJETO / SUBTIPO DE PROJETO ARQUITETURA		Nº PRANCHA A054A368A.DWG			
TÍTULO DA PRANCHA T1 CORTES				FASE PROJETO EXECUTIVO	
				DATA 21/06/2023	
				ESCALA INDICADA	
COORDENADOR DA META CRISTINA RIBEIRO		RESPONSÁVEL TÉCNICO CRISTINA RIBEIRO		CREA/CAU CAU nº A18086 6	
				ART/RRT 13097835	
EQUIPE CRISTINA RIBEIRO, ROBERTO SOBRINHO, NATHALIA PAIVA					

ARQ-012

ARQ-012