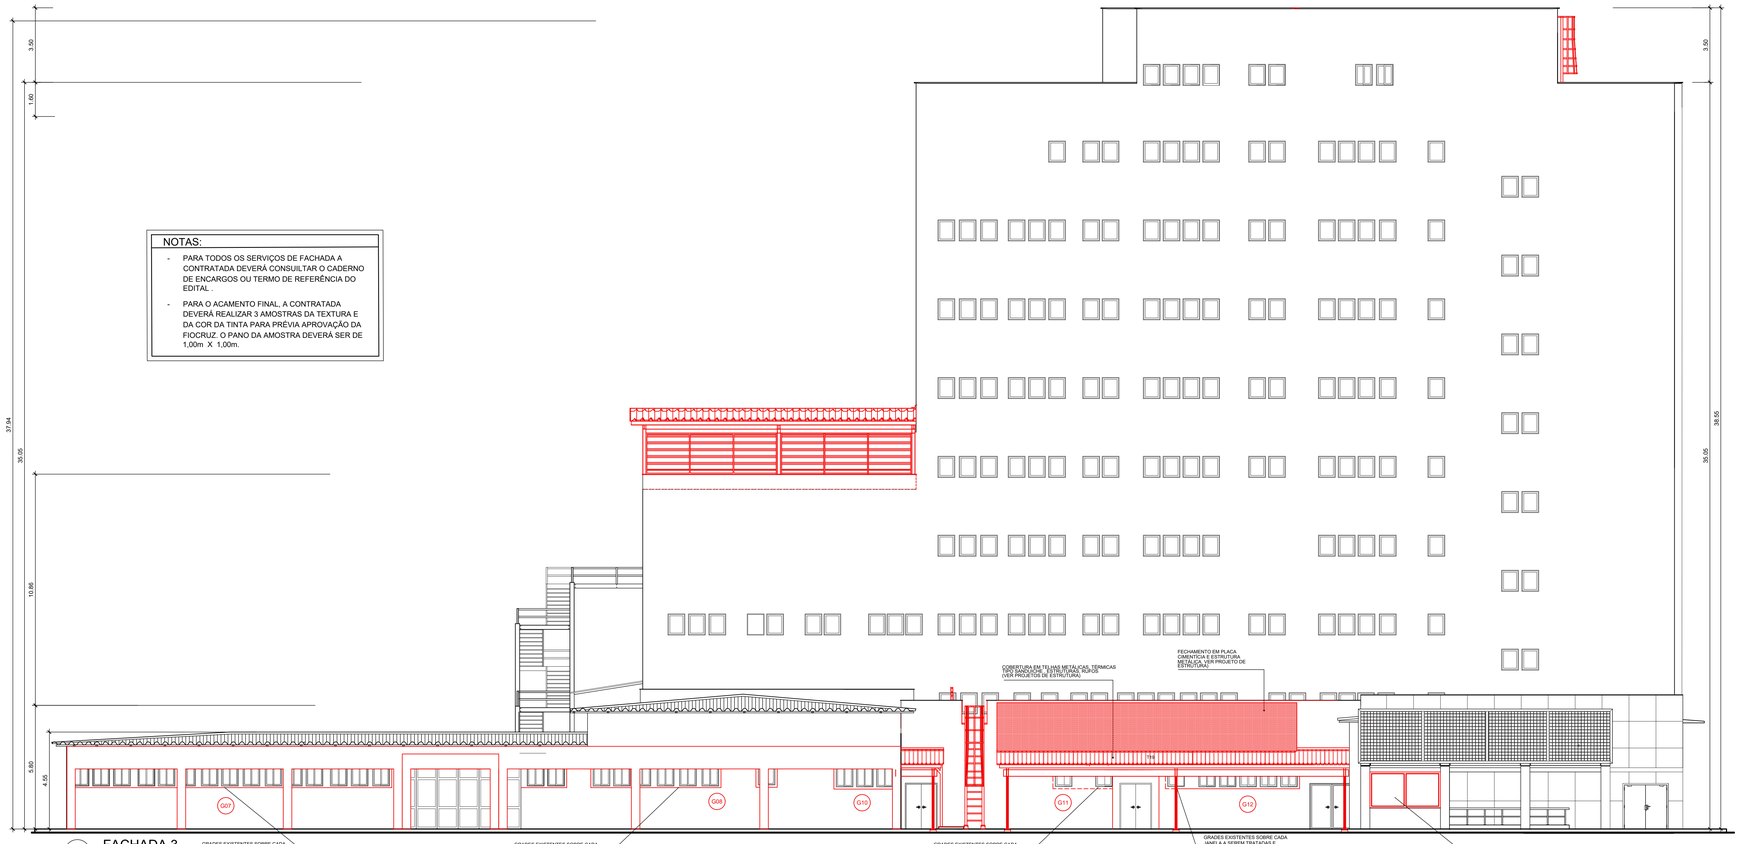

1 FACHADA 3
ESCALA 1/100

NOTAS:

- PARA TODOS OS SERVIÇOS DE FACHADA A CONTRATADA DEVERÁ CONSUILTAR O CADERNO DE ENCARGOS OU TERMO DE REFERÊNCIA DO EDITAL .
- PARA O ACAMENTO FINAL, A CONTRATADA DEVERÁ REALIZAR 3 AMOSTRAS DA TEXTURA E DA COR DA TINTA PARA PRÉVIA APROVAÇÃO DA FIOCRUZ. O PANO DA AMOSTRA DEVERÁ SER DE 1,00m X 1,00m.

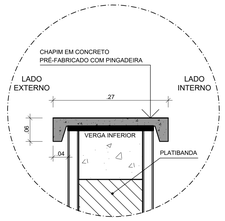

7 DETALHE ESQUEMÁTICO
CHAPIM PARA PLATIBANDAS
ESCALA 1/5

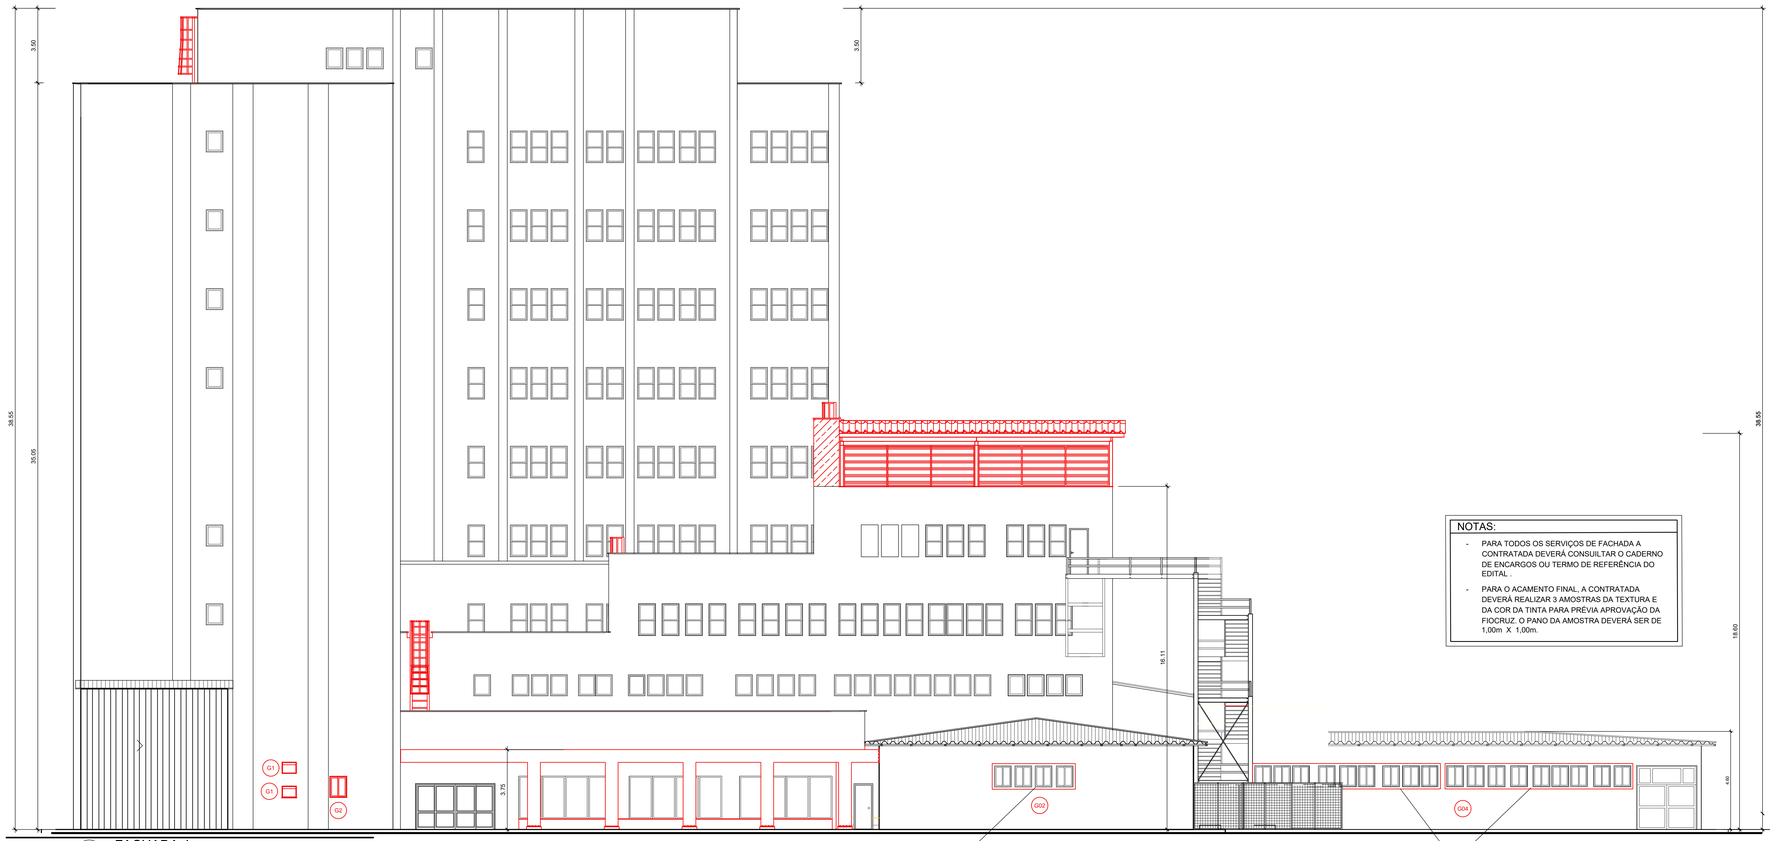

2 FACHADA 4
ESCALA 1/100

NOTAS:

- PARA TODOS OS SERVIÇOS DE FACHADA A CONTRATADA DEVERÁ CONSUILTAR O CADERNO DE ENCARGOS OU TERMO DE REFERÊNCIA DO EDITAL .
- PARA O ACAMENTO FINAL, A CONTRATADA DEVERÁ REALIZAR 3 AMOSTRAS DA TEXTURA E DA COR DA TINTA PARA PRÉVIA APROVAÇÃO DA FIOCRUZ. O PANO DA AMOSTRA DEVERÁ SER DE 1,00m X 1,00m.

CONVENÇÕES

	EXISTENTE
	A DEMOLIR
	A CONSTRUIR
	INDICAÇÃO DO NÚMERO DA FACHADA

EMIS.	DESCRIÇÃO	REVISADO POR	RESP. TÉCNICO	DATA
A	EMISSÃO INICIAL	CRISTINA RIBEIRO	CRISTINA RIBEIRO	21/06/2023

Ministério da Saúde
FIOCRUZ
Fundação Oswaldo Cruz

NOME DO PREDIO / ÁREA
PAVILHÃO ERNANI BRAGA
ENSP

OBJETIVO	CAMPUS		SETOR
REFORMA	MANGUINHOS		EDIFICAÇÃO
Nº PREDIO	**Nº DA META**	**O.E. / O.R.**	**Nº PRANCHA**
054	2023.030	2023.08.04.03	A054A376A.DWG
TIPO DE PROJETO / SUBTIPO DE PROJETO			**FASE**
ARQUITETURA			PROJETO EXECUTIVO

TÍTULO DA PRANCHA
FACHADAS 3 E 4
A CONSTRUIR

DATA 21/06/2023
ESCALA **INDICADA**

COORDENADOR DA META	RESPONSÁVEL TÉCNICO	CREA/CAU	ART/RRT
CRISTINA RIBEIRO	CRISTINA RIBEIRO	CAU nº A18086 6	13097835

EQUIPE
CRISTINA RIBEIRO, ROBERTO SOBRINHO, NATHALIA PAIVA

ARQ-020