



1 FACHADA 3A - A DEMOLIR  
ESCALA 1/100

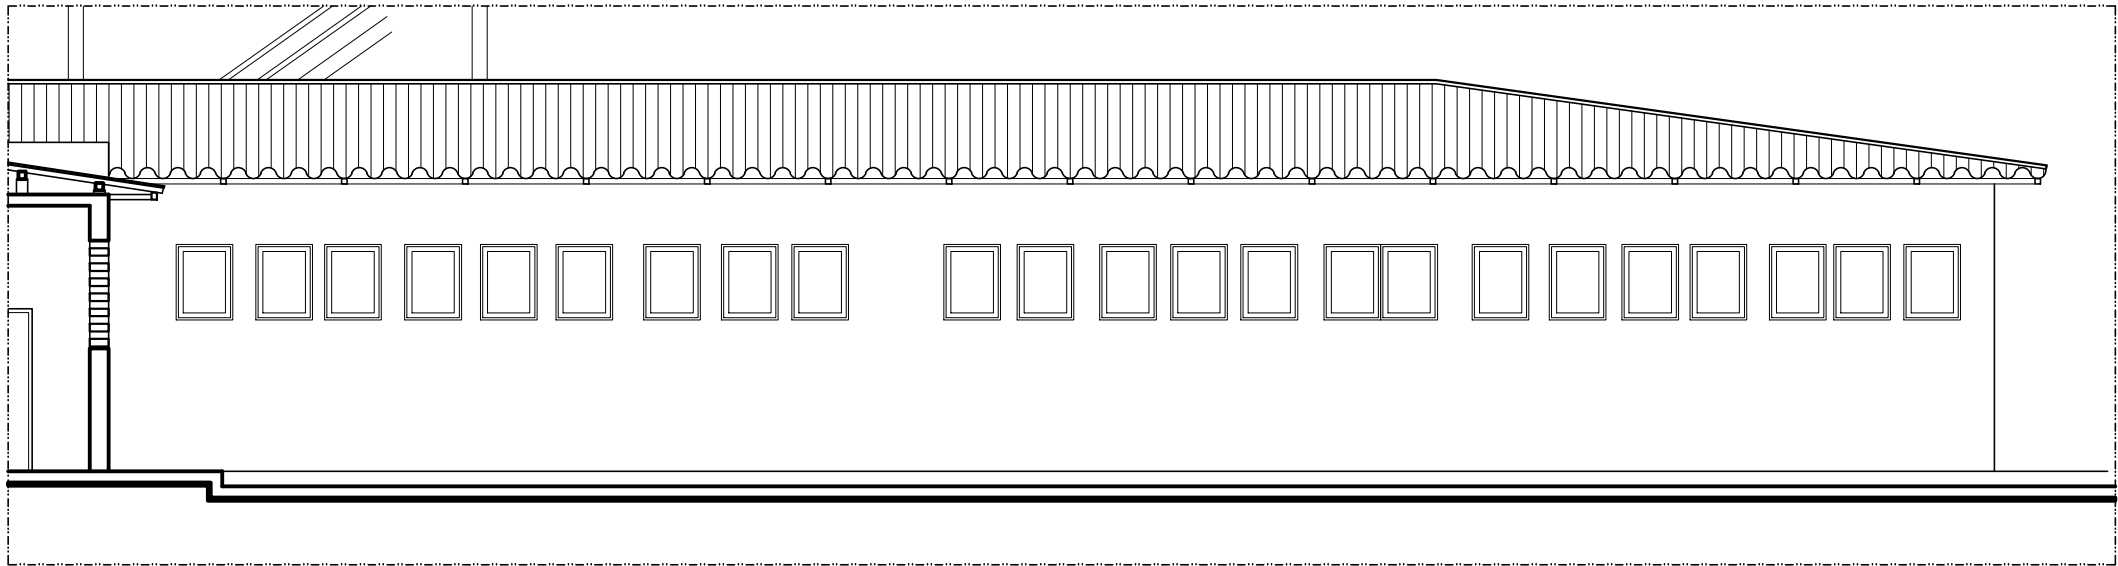


2 FACHADA 4A - A DEMOLIR  
ESCALA 1/100

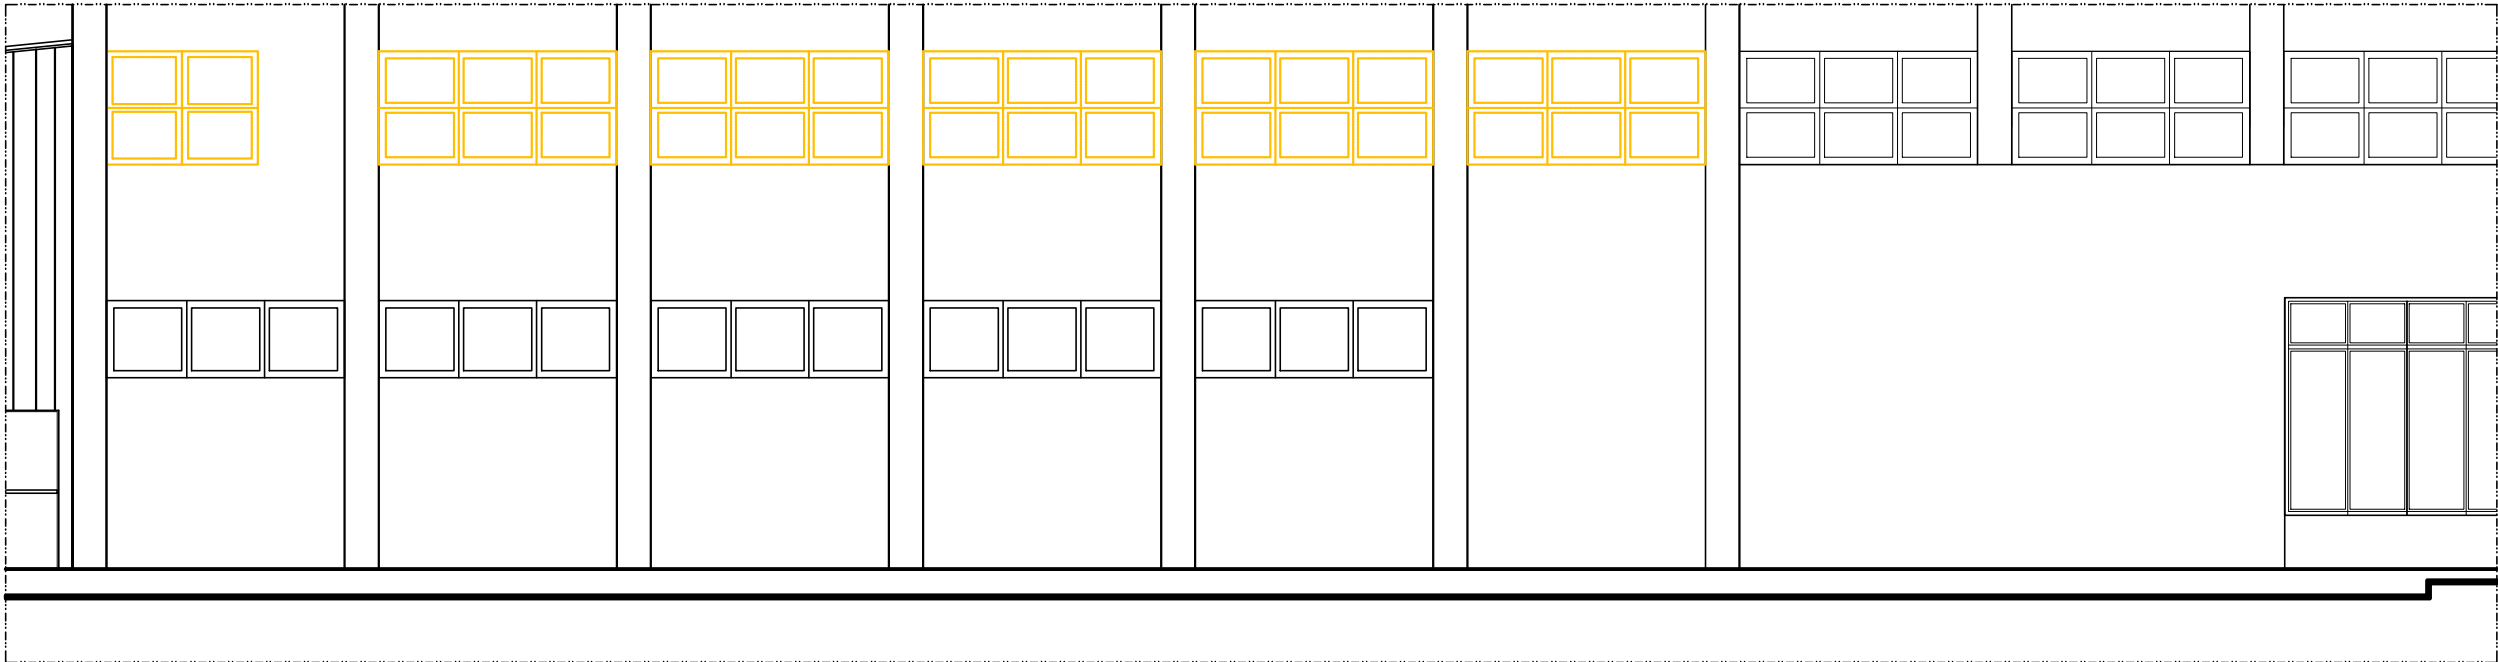

3 FACHADA 4B - A DEMOLIR  
ESCALA 1/100

CONVENÇÕES

	EXISTENTE
	A DEMOLIR
	A CONSTRUIR
	INDICAÇÃO DO NÚMERO DA FACHADA

A		EMISSÃO INICIAL		CRISTINA RIBEIRO	CRISTINA RIBEIRO	21/06/2023
EMIS.		DESCRIÇÃO		REVISADO POR	RESP. TÉCNICO	DATA
		Ministério da Saúde FIOCRUZ Fundação Oswaldo Cruz		NOME DO PRÉDIO / ÁREA <b>PAVILHÃO ERNANI BRAGA ENSP</b>		
OBJETIVO		CAMPUS		SETOR		
REFORMA		MANGUINHOS		EDIFICAÇÃO		
Nº PRÉDIO		Nº DA META	O.E. / O.R.	Nº PRANCHA		
054		2023.030	2023.08.04.03	A054A378A.DWG		
TIPO DE PROJETO / SUBTIPO DE PROJETO				FASE		
ARQUITETURA				PROJETO EXECUTIVO		
TÍTULO DA PRANCHA				DATA		
FACHADAS 3A - 4A - 4B				21/06/2023		
A DEMOLIR				ESCALA		
				INDICADA		
COORDENADOR DA META		RESPONSÁVEL TÉCNICO		CREA/CAU		ART/RTT
CRISTINA RIBEIRO		CRISTINA RIBEIRO		CAU nº A18086 6		13097835
EQUIPE						
CRISTINA RIBEIRO, ROBERTO SOBRINHO, NATHALIA PAIVA						

ARQ-022